
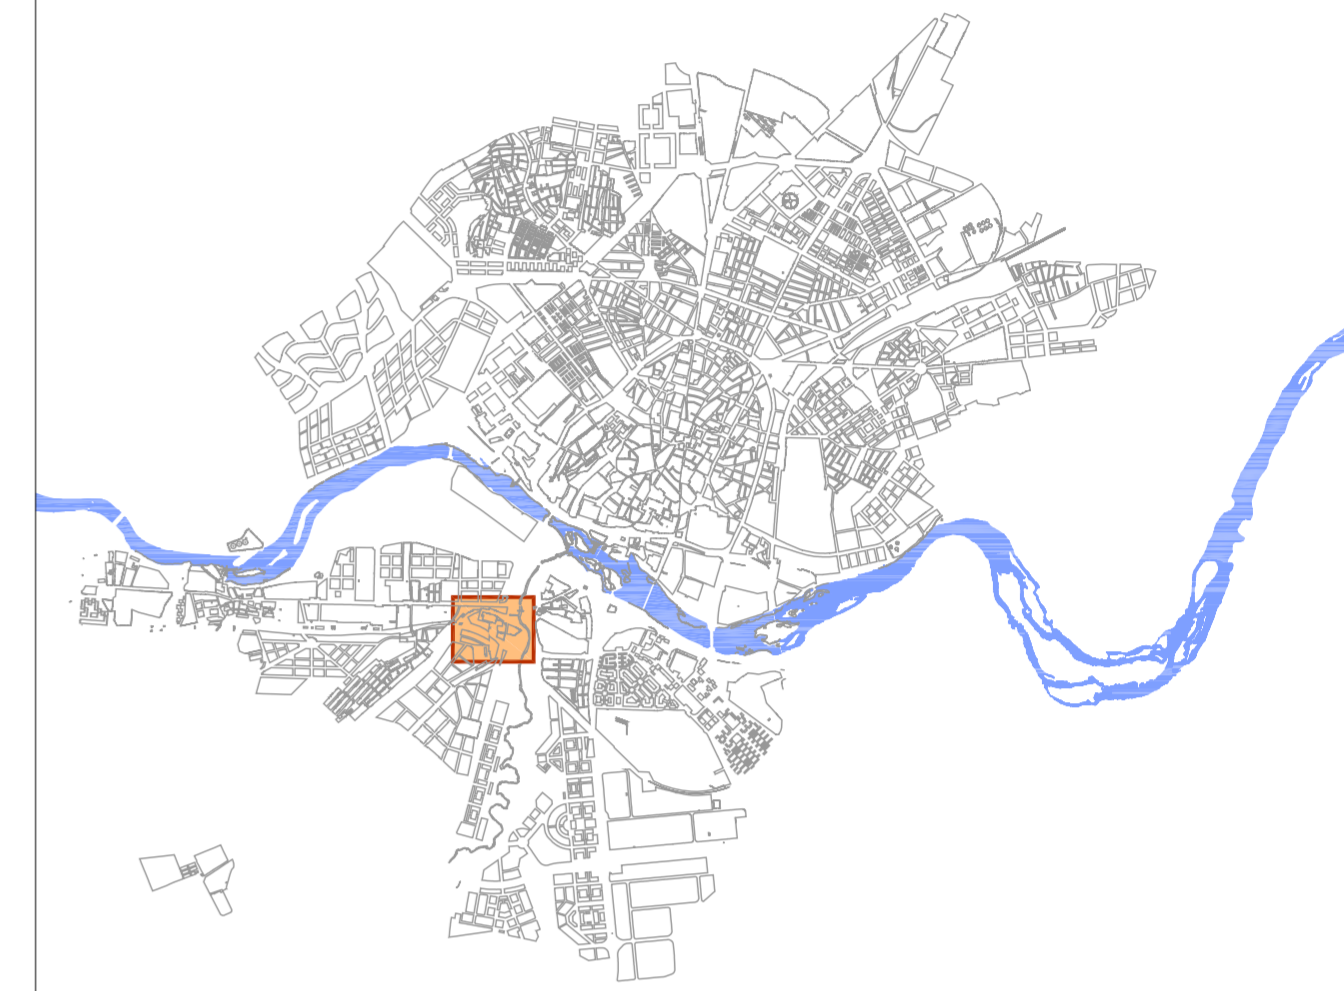


APROBACIÓN DEFINITIVA  
Estudio de Detalle SU-NC.17  
**SALAMANCA**

Documento: Planos de Ordenación  
Plano: 2-Reserva de Suelo para Espacios Libres y Equipamientos  
Escala: 1:500

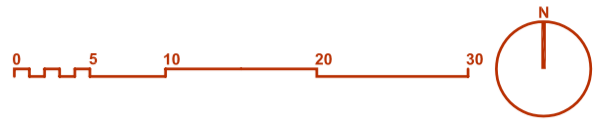

- Sector SU-NC.17 Ctra. de Vecinos**
- Delimitación del Sector: 21.229 m<sup>2</sup>
  - Alineación Oficial
  - Sistema Local de Equipamiento Público
  - Sistema Local de Espacios Libres Públicos
  - Sistema General de Espacios Libres Públicos