

C/ CUESTA DE OVIEDO CV A CALLE DEL RABANAL"

**ESTUDIO DE DETALLE
"FACULTAD DE GEOGRAFIA E HISTORIA "**


APROBACIÓN DEFINITIVA

PROMOTOR: UNIVERSIDAD DE SALAMANCA

EQUIPO REDACTOR: D. LUIS FERREIRA VILLAR

FECHA: NOVIEMBRE DE 2009

P L A N O	ESCALA	TITULO DE PLANO:
	PI-1 1/500	PLANO DE SITUACION

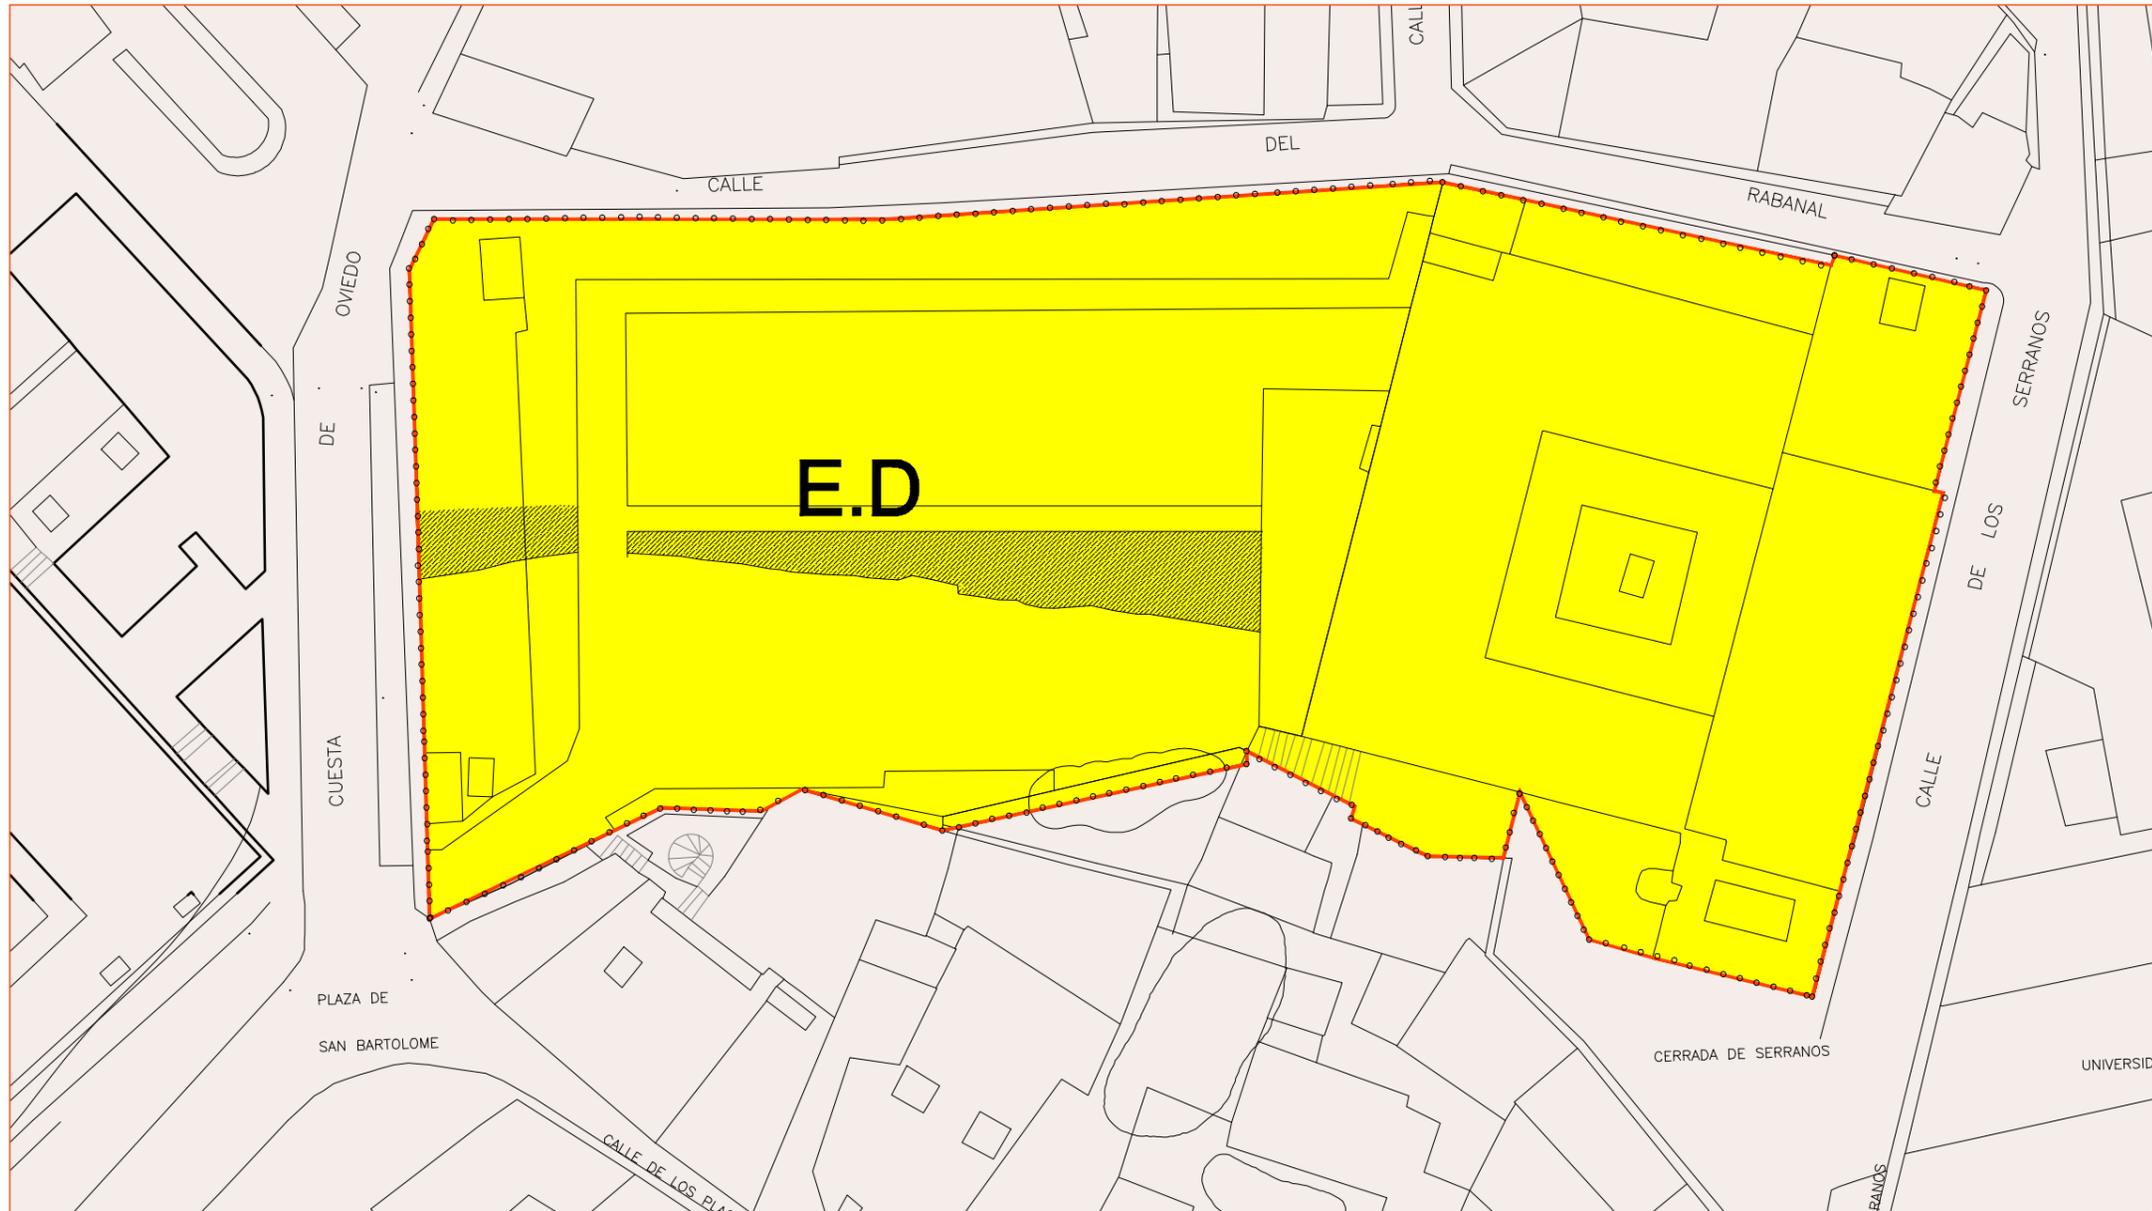

○—○ **AMBITO DE ACTUACION DEL ESTUDIO DE DETALLE**

C/ CUESTA DE OVIEDO CV A CALLE DEL RABANAL"

**ESTUDIO DE DETALLE
"FACULTAD DE GEOGRAFIA E HISTORIA "**

APROBACIÓN DEFINITIVA

PROMOTOR: UNIVERSIDAD DE SALAMANCA

EQUIPO REDACTOR: D. LUIS FERREIRA VILLAR

FECHA: NOVIEMBRE DE 2009

PLANO

PI-2

ESCALA
1/500

TITULO DE PLANO:

AMBITO DE ACTUACION DEL ESTUDIO DE DETALLE



	PROPIEDAD	SUPERFICIE
● AMBITO DEL ESTUDIO DE DETALLE	UNIVERSIDAD DE SALAMANCA	5958,00 m2

C/ CUESTA DE OVIEDO CV A CALLE DEL RABANAL"

**ESTUDIO DE DETALLE
"FACULTAD DE GEOGRAFIA E HISTORIA "**


APROBACIÓN DEFINITIVA

PROMOTOR: UNIVERSIDAD DE SALAMANCA

EQUIPO REDACTOR: D. LUIS FERREIRA VILLAR

FECHA: NOVIEMBRE DE 2009

P L A N O	ESCALA	TITULO DE PLANO:
	PI-3 1/500	SUPERFICIE DE PARCELA

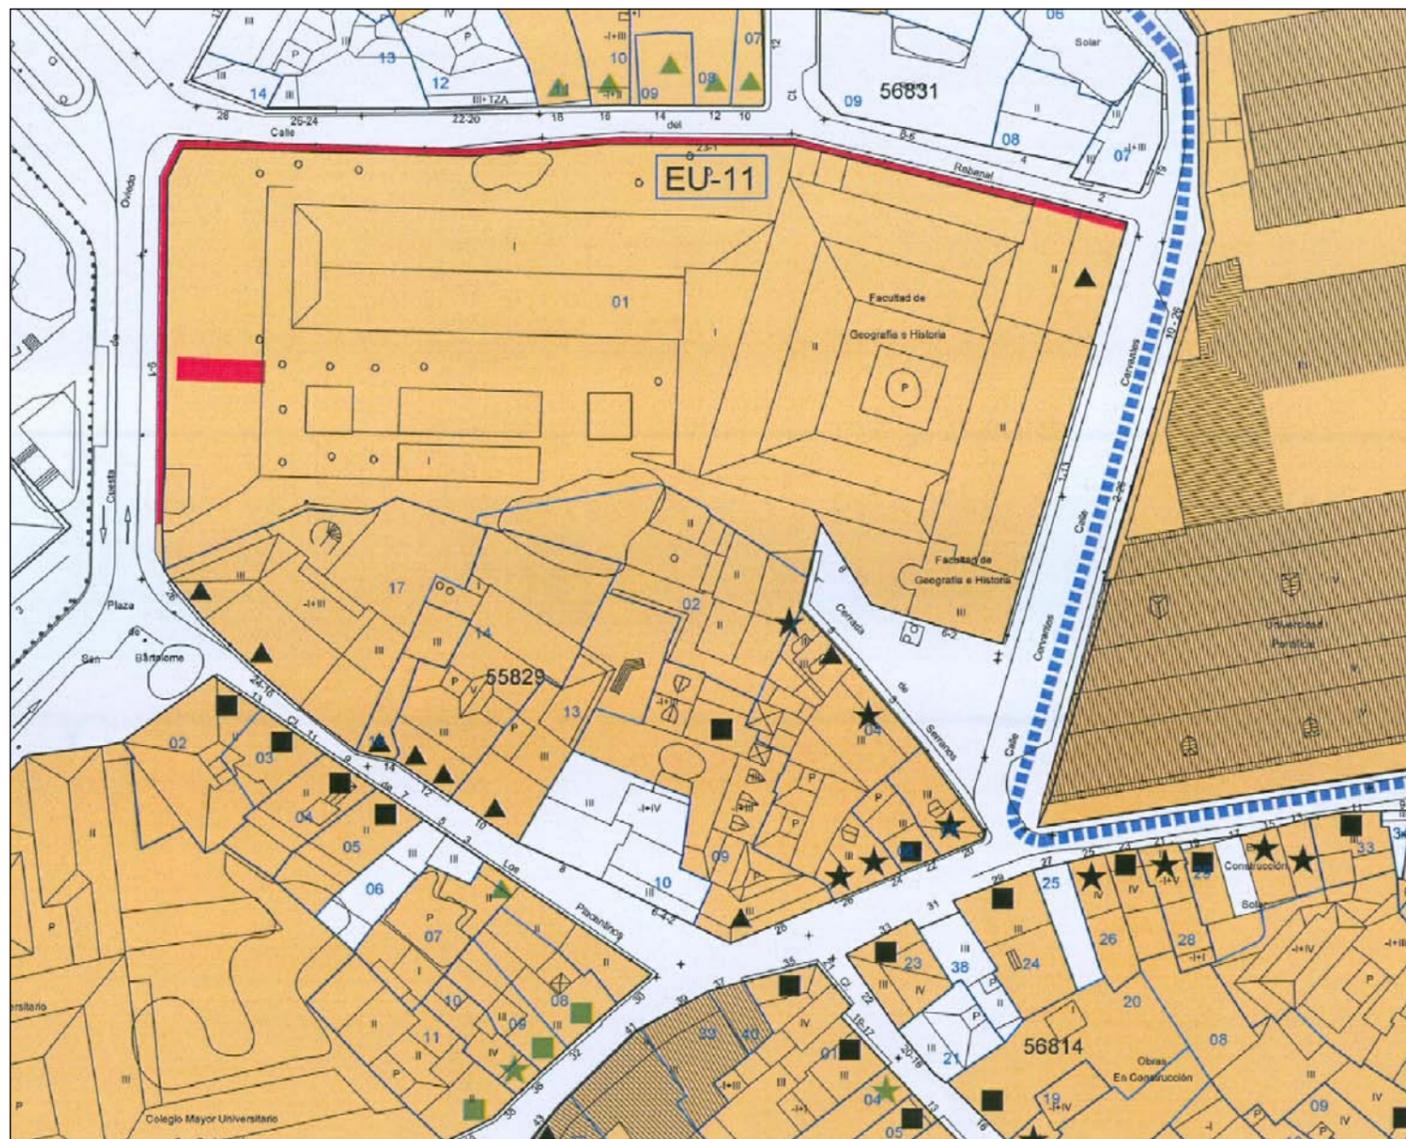

-  CATALOGACIÓN AMBIENTAL B (FICHA 99)
-  EU-11 CATALOGACION INTEGRAL (FICHA EU-11)

C/ CUESTA DE OVIEDO CV A CALLE DEL RABANAL"


**ESTUDIO DE DETALLE
"FACULTAD DE GEOGRAFIA E HISTORIA "
APROBACIÓN DEFINITIVA**

PROMOTOR: UNIVERSIDAD DE SALAMANCA

EQUIPO REDACTOR: D. LUIS FERREIRA VILLAR

FECHA: NOVIEMBRE DE 2009

P L A N O	ESCALA	TITULO DE PLANO:
	PI-4	S/E

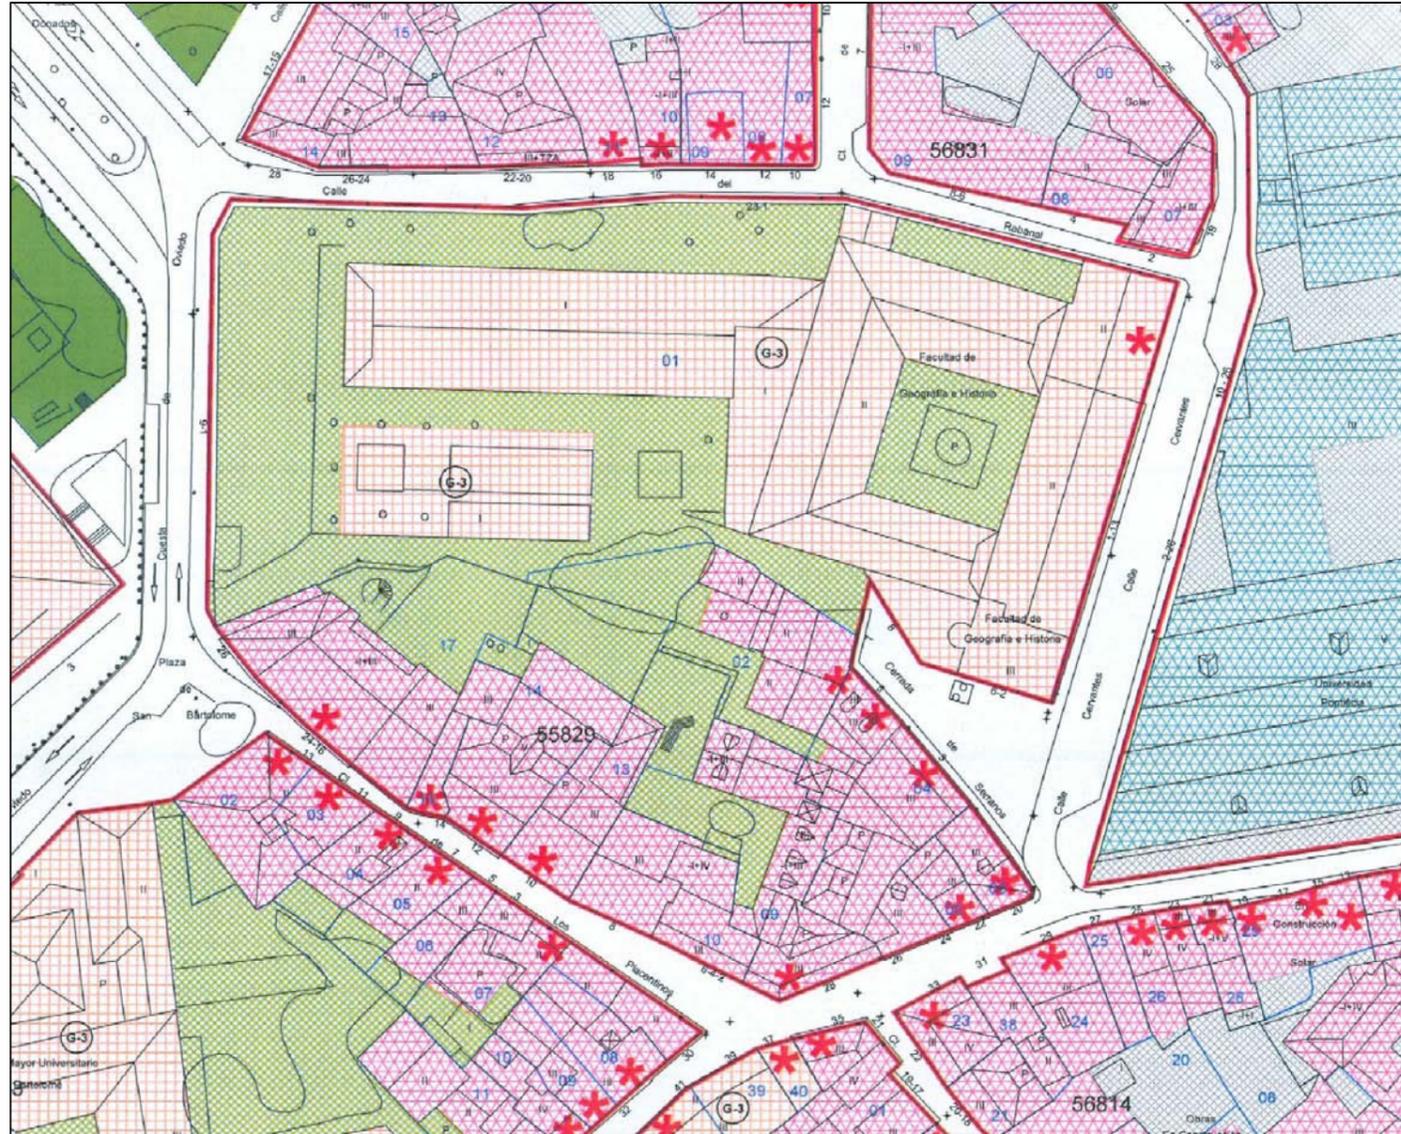


-  ZONA LIBRE DE USO PRIVADO
-  SISTEMA GENERAL DE EQUIPAMIENTO
-  EDIFICACION CASCO HISTORICO
-  EDIFICIO CATALOGADO
-  ALINEACION OFICIAL

C/ CUESTA DE OVIEDO CV A CALLE DEL RABANAL"

**ESTUDIO DE DETALLE
"FACULTAD DE GEOGRAFIA E HISTORIA "
APROBACIÓN DEFINITIVA**

PROMOTOR: UNIVERSIDAD DE SALAMANCA
EQUIPO REDACTOR: D. LUIS FERREIRA VILLAR
FECHA: NOVIEMBRE DE 2009

PLANO	ESCALA	TITULO DE PLANO:
	PI-5	S/E

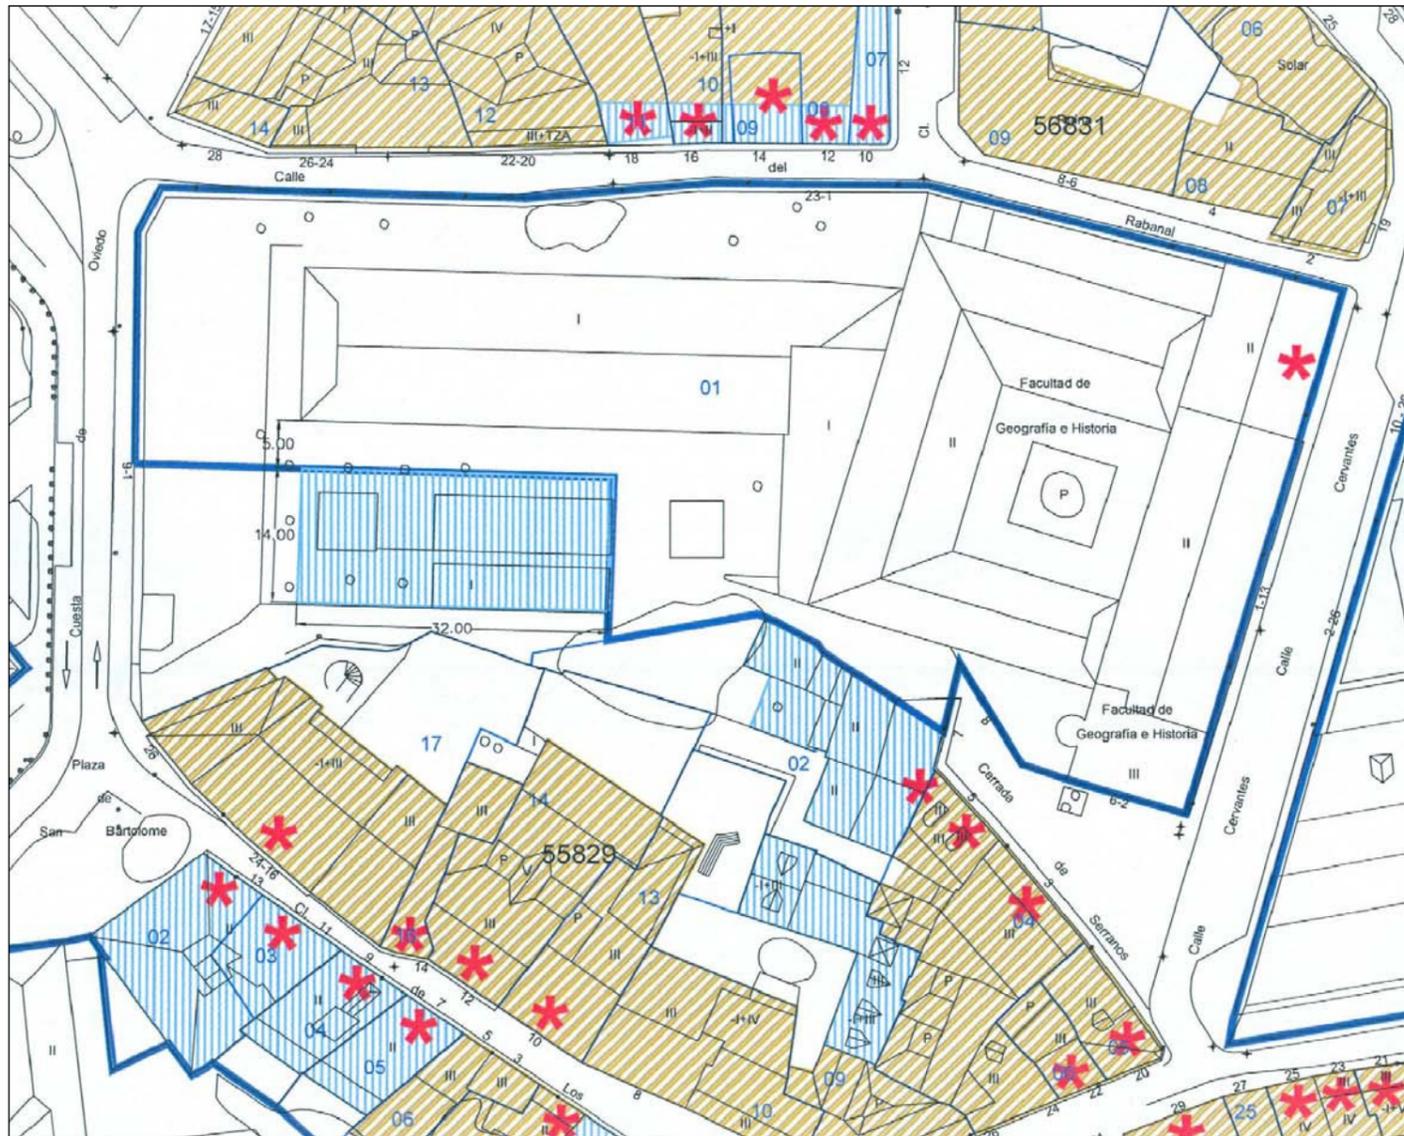

- PARCELA CON MANTENIMIENTO DE ALTURAS EXISTENTES
- * CONDICIONES DE ALTURA SEGUN FICHA DE CATALOGACION
- 2 PLANTAS

C/ CUESTA DE OVIEDO CV A CALLE DEL RABANAL"

**ESTUDIO DE DETALLE
"FACULTAD DE GEOGRAFIA E HISTORIA "
APROBACIÓN DEFINITIVA**

PROMOTOR: UNIVERSIDAD DE SALAMANCA

EQUIPO REDACTOR: D. LUIS FERREIRA VILLAR.

FECHA: NOVIEMBRE DE 2009

P L A N O	ESCALA	TITULO DE PLANO:
	PI-6	S/E
PLANO DE RANGO DE CALLES Y ALTURAS P.G.O.U. DE SALAMANCA		