

ZONA 1

- ZONA 1 | ACCESOS LADERA VAGUADA DE LA PALMA**
- +777.50 | PLAZA ACCESO VAGUADA DE LA PALMA (+777.50+780.00)
 - +780.00 | EXPLANADA ACCESO (+780.00+782.50)
 - +779.50 | PLATAFORMA 779.50 (+779.50+781.00)
 - +782.50 | PLATAFORMA 782.50 (+781.00+785.00)
 - +785.00 | PLATAFORMA 785.00 (+785.00+785.50)
 - +787.50 | PLATAFORMA 787.50 (+787.50+790.50)
 - +790.00 | PLATAFORMA 790.00 (+790.00+791.50)
 - +792.50 | PLATAFORMA 792.50 (+792.50+794.25)
 - +793.00 | PLATAFORMA 793.00 (+791.00+793.00)
 - +795.00 | PLATAFORMA 795.00 (+795.00+796.75)
 - +795.00 | PLATAFORMA 795.00 (+795.00+797.00)
 - +797.50 | PLATAFORMA 797.50 (+797.50)




ZONA 1 | ACCESOS LADERA VAGUADA DE LA PALMA
ESTADO ACTUAL




ZONA 1 | ACCESOS LADERA VAGUADA DE LA PALMA
PROPUESTA


EQUIPO REDACTOR		Calle Veracruz, 8 - 37008 Salamanca Tfno.: 923 270 906 mapa@mapaac.com	
JUAN VICENTE GARCÍA Arquitecto			
PLAN DE ACONDICIONAMIENTO ACCESOS Y TRATAMIENTO DE LA ZONA I: LADERA RECAYENTE A LA VAGUADA DE LA PALMA DEL "CERRO DE SAN VICENTE" AYUNTAMIENTO DE SALAMANCA			
0.01	ZONA I. PLANTA GENERAL		
NÚMERO DE PLANO	ORDENACIÓN GENERAL	ORIENTACIÓN	NIVEL
			777.50 805.00
			1/250
			DICIEMBRE 2018
			ESCALA
			FECHA - REVISIÓN

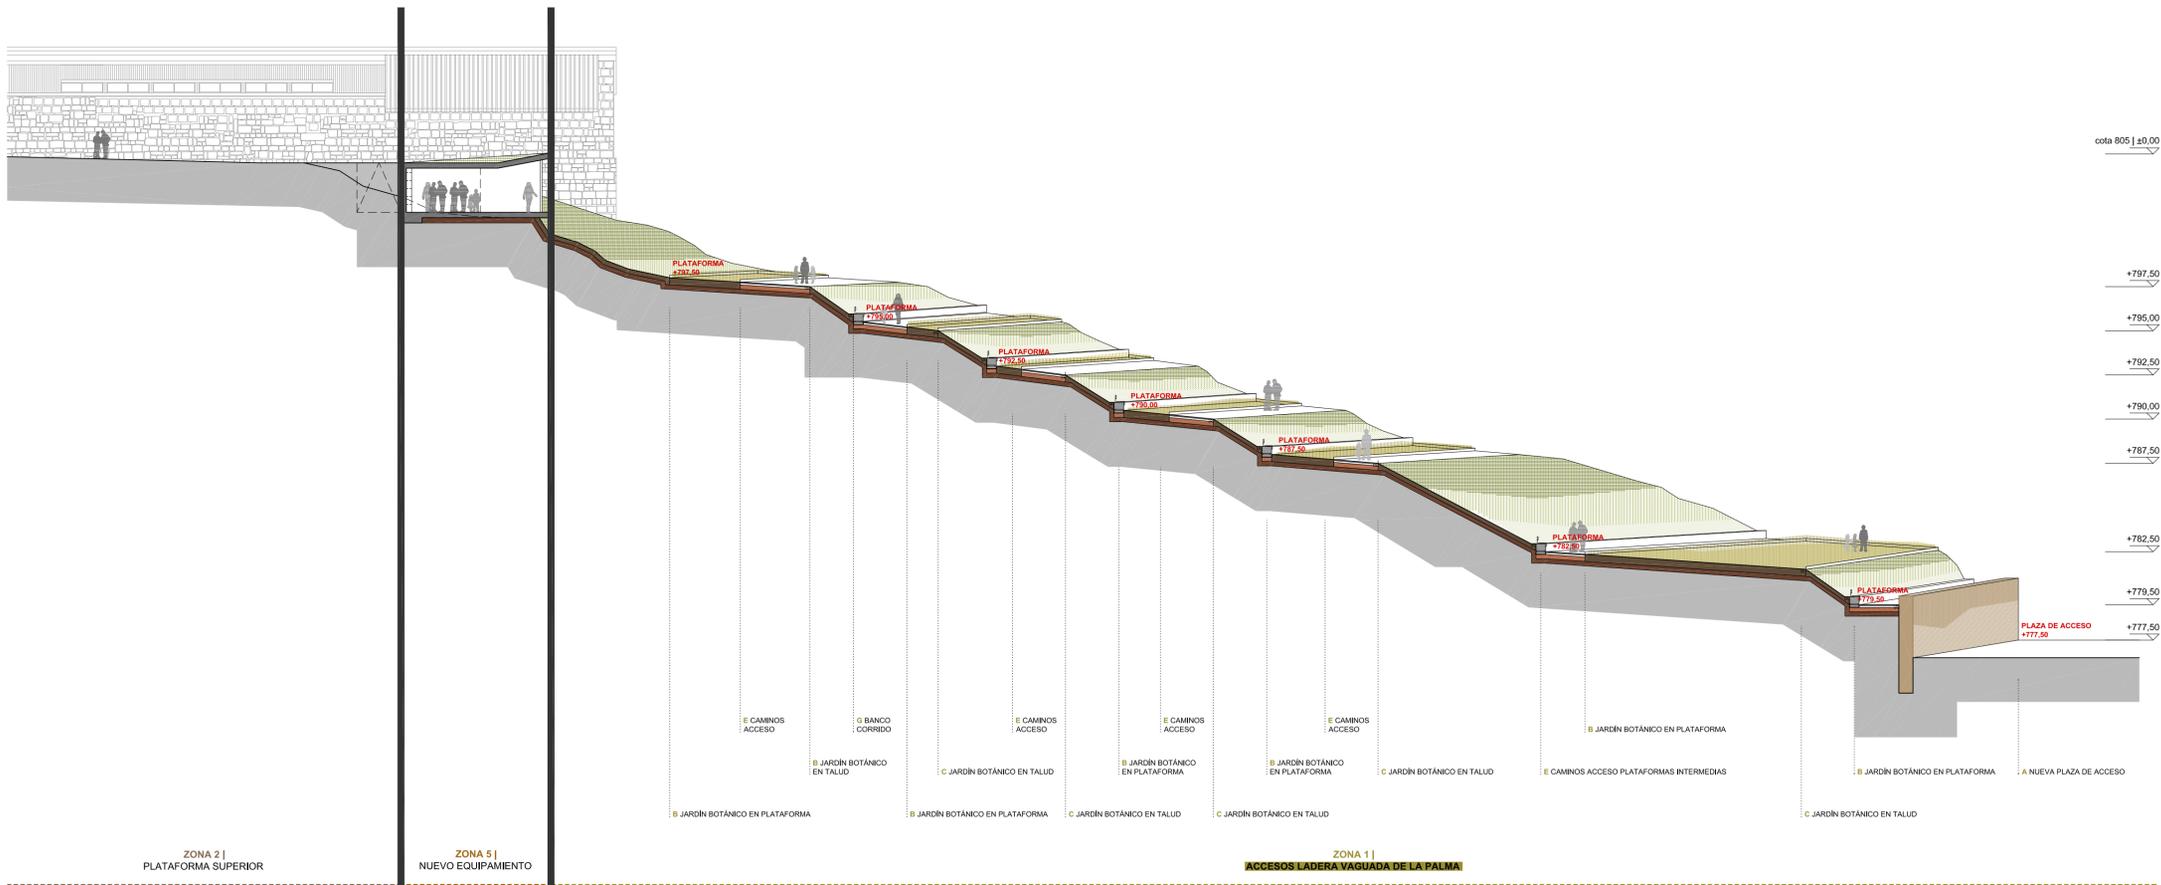

ZONA 1 | SECCIÓN 1

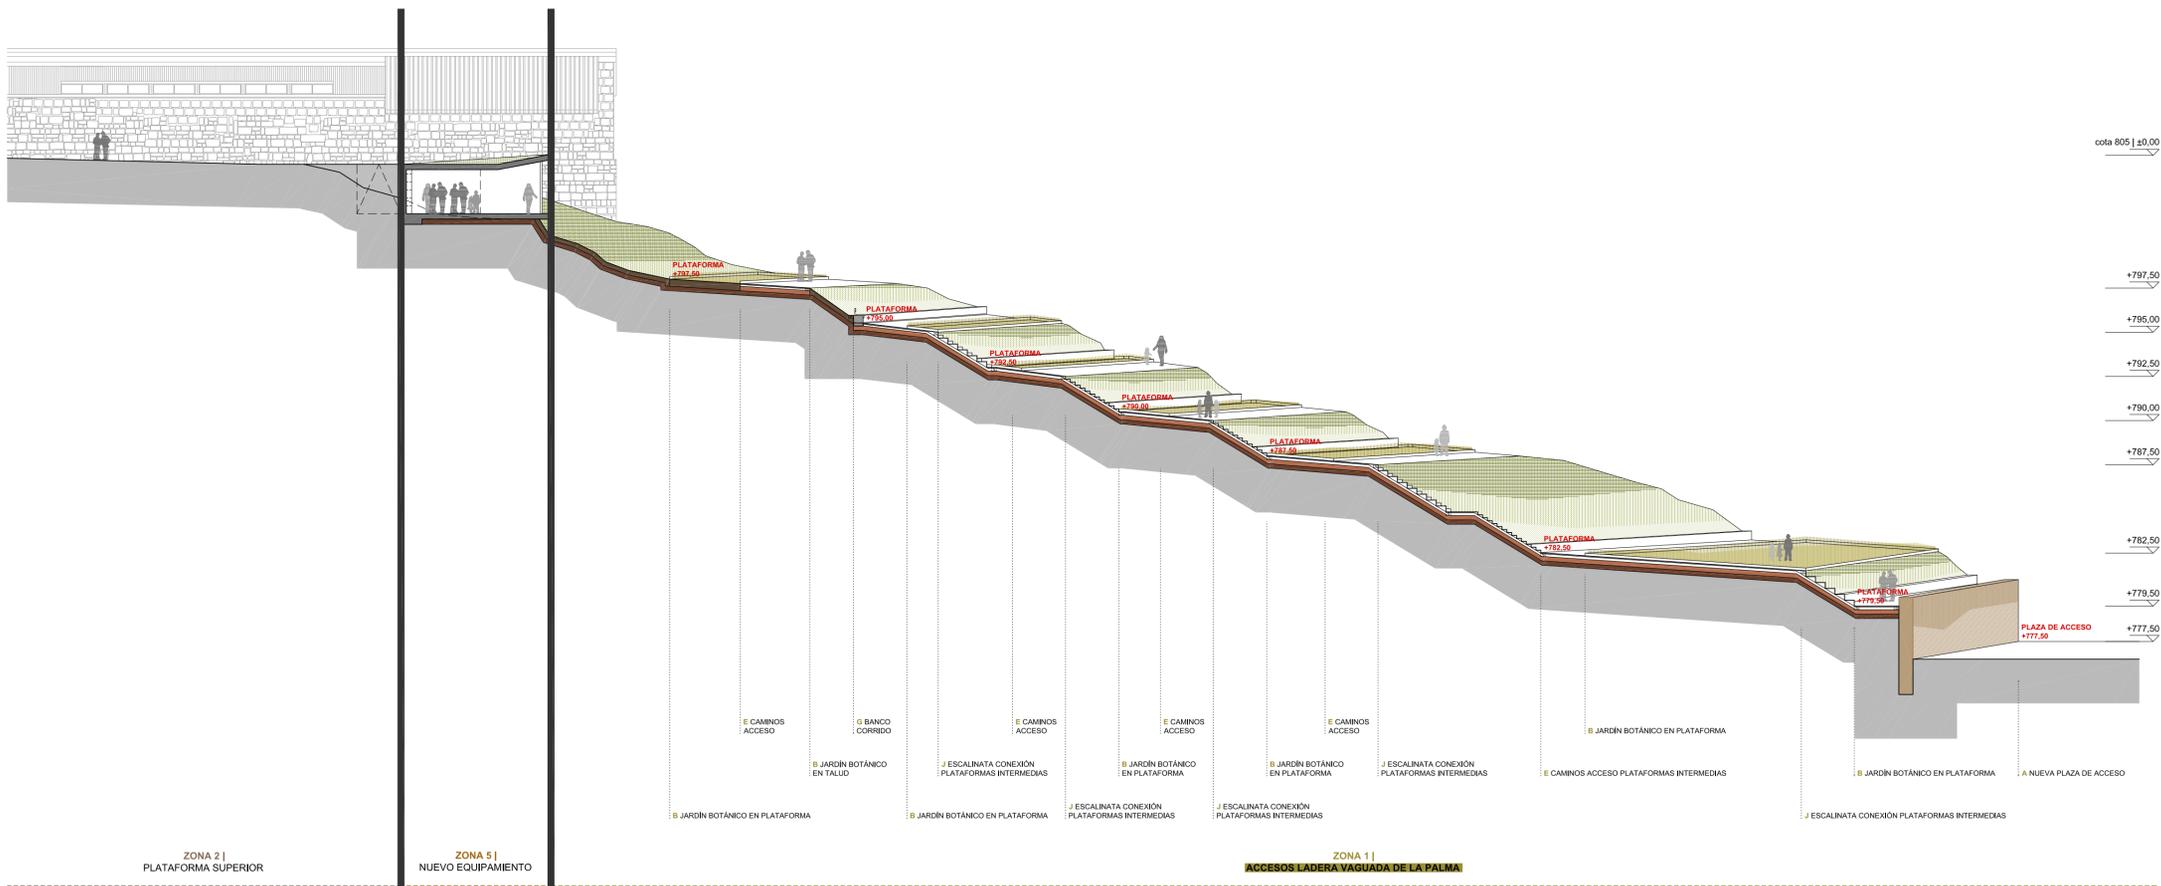

ZONA 1 | SECCIÓN 2

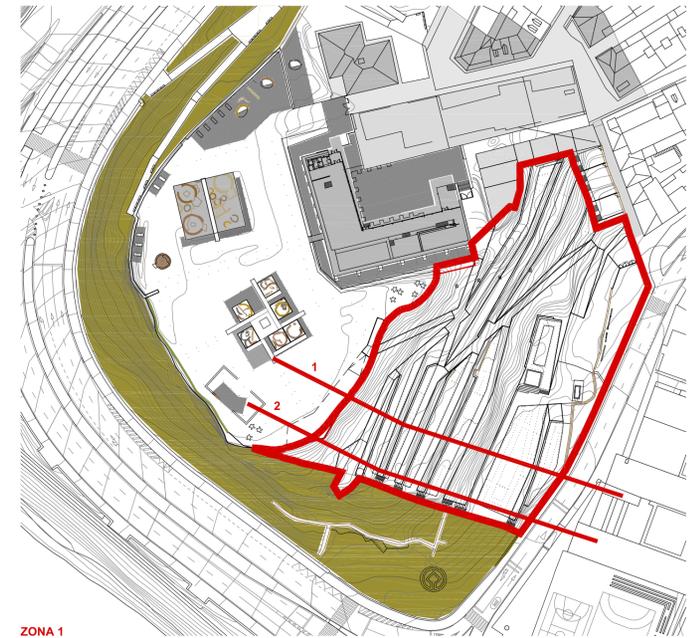


ZONA 1

ZONA 1 | ACCESOS LADERA VAGUADA DE LA PALMA

- A | NUEVA PLAZA DE ACCESO
- B | JARDÍN BOTÁNICO EN PLATAFORMA
- C | JARDÍN BOTÁNICO EN TALUD
- D | CAMINOS ACCESO A PLATAFORMA SUPERIOR
- E | CAMINOS ACCESO PLATAFORMAS INTERMEDIAS
- F | ÁREAS ESTANCIALES EN JARDÍN BOTÁNICO
- G | BANCO CORRIDO CONTENCIÓN TALUD
- H | RÓTULO CERRO SAN VICENTE
- I | RESTOS ARQUEOLÓGICOS
- J | ESCALINATAS CONEXIÓN PLATAFORMAS INTERMEDIAS
- K | FUENTE LÚDICA

- +777.50 | PLAZA ACCESO VAGUADA DE LA PALMA (+777.50+780.00)
- +780.00 | EXPLANADA ACCESO (+780.00+782.50)
- +779.50 | PLATAFORMA 779.50 (+779.50+781.00)
- +782.50 | PLATAFORMA 782.50 (+781.50+782.50)
- +785.00 | PLATAFORMA 785.00 (+785.00+785.50)
- +787.50 | PLATAFORMA 787.50 (+787.50+790.50)
- +790.00 | PLATAFORMA 790.00 (+790.00+791.50)
- +792.50 | PLATAFORMA 792.50 (+792.50+794.25)
- +793.00 | PLATAFORMA 793.00 (+791.00+793.00)
- +795.00 | PLATAFORMA 795.00 (+795.00+796.75)
- +795.00 | PLATAFORMA 795.00' (+795.00+797.00)
- +797.50 | PLATAFORMA 797.50 (+797.50)

EQUIPO REDACTOR		Calle Veracruz, 8 - 37008 Salamanca Tfno.: 923 270 906 mapa@mapaac.com	
JUAN VICENTE GARCÍA Arquitecto			
PLAN DE ACONDICIONAMIENTO ACCESOS Y TRATAMIENTO DE LA ZONA I: LADERA RECALENTE A LA VAGUADA DE LA PALMA DEL "CERRO DE SAN VICENTE" AYUNTAMIENTO DE SALAMANCA			
0.02	ZONA I. SECCIONES GENERALES		
	NOMBRE DE PLANO		
NÚMERO DE PLANO	ORDENACIÓN GENERAL	ORIENTACIÓN	NIVEL
			777.50 805.00
			1/200
			DICIEMBRE 2018
			ESCALA
			FECHA - REVISIÓN

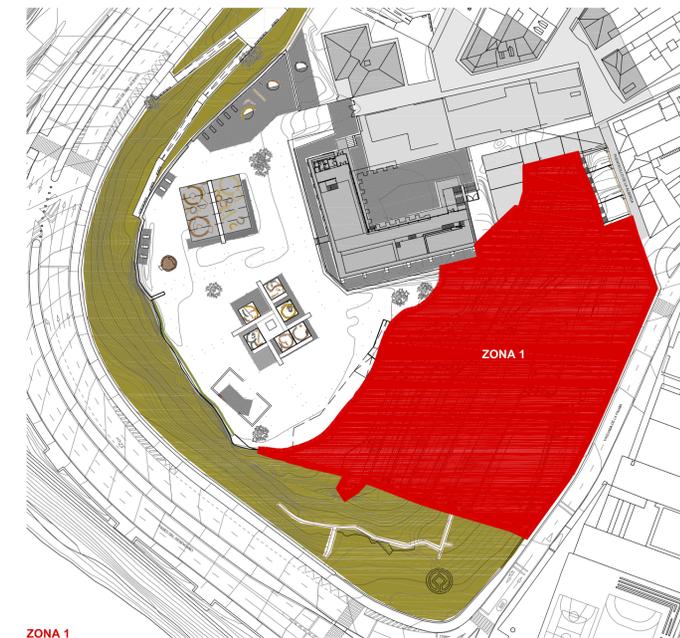

ZONA 1

ZONA 1 | ACCESOS LADERA VAGUADA DE LA PALMA

CIRCULACIONES

- CONEXIÓN DIRECTA "VAGUADA DE LA PALMA - BARRIO DE SAN VICENTE"
- CONEXIÓN PASEO POR EL PARQUE "VAGUADA DE LA PALMA - BARRIO DE SAN VICENTE"
- VISITA "RECORRIDO DEL AGUA"
- VISITA "JARDÍN BOTÁNICO"
- PUNTOS DE INTERÉS

ZONA 1 | ACCESOS LADERA VAGUADA DE LA PALMA

ACCESOS

- ▲ ACCESOS A LA ZONA 1
- ▲ CONEXIONES ZONA 1 CON OTRAS ZONAS




ZONA 1 | ACCESOS LADERA VAGUADA DE LA PALMA
ESTADO ACTUAL



ZONA 1 | ACCESOS LADERA VAGUADA DE LA PALMA
PROPUESTA

EQUIPO REDACTOR		Calle Veracruz, 8 - 37008 Salamanca Tfno.: 923 270 906 mapa@mapaac.com	
JUAN VICENTE GARCÍA Arquitecto			
PLAN DE ACONDICIONAMIENTO ACCESOS Y TRATAMIENTO DE LA ZONA I: LADERA RECAYENTE A LA VAGUADA DE LA PALMA DEL "CERRO DE SAN VICENTE" AYUNTAMIENTO DE SALAMANCA			
ZONA I. CIRCULACIONES Y ACCESOS			
0.03	NOMBRE DE PLANO	ORDENACIÓN GENERAL	777.50 805.00
NÚMERO DE PLANO	COLECCIÓN	ORIENTACIÓN	NIVEL
		ESCALA	1/250
		FECHA - REVISIÓN	DICIEMBRE 2018

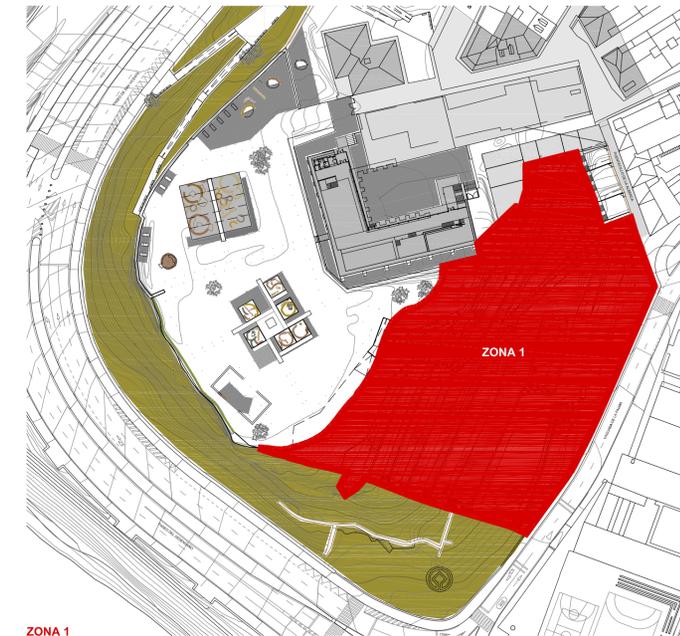

ZONA 1

ZONA 1 | ACCESOS LADERA VAGUADA DE LA PALMA

- A | NUEVA PLAZA DE ACCESO
- B | JARDIN BOTANICO EN PLATAFORMA
- C | JARDIN BOTANICO EN TALUD
- D | CAMINOS ACCESO A PLATAFORMA SUPERIOR
- E | CAMINOS ACCESO PLATAFORMAS INTERMEDIAS
- F | AREAS ESTANCIALES EN JARDIN BOTANICO
- G | BANCO CORRIDO CONTENCIÓN TALUD
- H | ROTULO CERRO SAN VICENTE
- I | RESTOS ARQUEOLÓGICOS
- J | RESTOS RED HIDRAULICA: ALBERCA
- K | RESTOS RED HIDRAULICA: NORIA
- L | RESTOS RED HIDRAULICA: ALIBE
- M | RESTOS RED HIDRAULICA: CONDUCTOS
- N | RESTOS MIRADOR 1598
- O | ESCALINATAS CONEXIÓN PLATAFORMAS INTERMEDIAS
- P | FUENTE LÚDICA



ZONA 3 | ACCESOS LADERA VAGUADA DE LA PALMA
ESTADO ACTUAL



ZONA 3 | ACCESOS LADERA VAGUADA DE LA PALMA
PROPUESTA

EQUIPO REDACTOR		JUAN VICENTE GARCÍA Arquitecto			Calle Veracruz, 8 - 37008 Salamanca Tfn.: 923 270 906 mapa@mapaac.com
PLAN DE ACONDICIONAMIENTO ACCESOS Y TRATAMIENTO DE LA ZONA 1: LADERA RECAYENTE A LA VAGUADA DE LA PALMA DEL "CERRO DE SAN VICENTE" AYUNTAMIENTO DE SALAMANCA					
0.04	ZONA 1. ZONIFICACIÓN Y ACTUACIONES <small>NOMBRE DE PLANO</small>				
<small>NÚMERO DE PLANO</small>	<small>ORDENACIÓN GENERAL</small>	<small>ORIENTACIÓN</small>	<small>NIVEL</small>	<small>ESCALA</small>	<small>FECHA - REVISIÓN</small>
	COLECCIÓN	777.50 805.00	1/250	DICIEMBRE 2018	