

ZONA 1


ZONA 1 | ACCESOS LADERA VAGUADA DE LA PALMA
SUPERFICIE ZONA 1 | 8.741 m²



ZONA 1 | ACCESOS LADERA VAGUADA DE LA PALMA
ESTADO ACTUAL

— LÍMITE ZONA 1 | ACCESOS LADERA VAGUADA DE LA PALMA

EQUIPO REDACTOR		Calle Veracruz, 8 - 37008 Salamanca Tfno.: 923 270 906 mapa@mapaac.com	
JUAN VICENTE GARCÍA Arquitecto			
PLAN DE ACONDICIONAMIENTO ACCESOS Y TRATAMIENTO DE LA ZONA I: LADERA RECAYENTE A LA VAGUADA DE LA PALMA DEL "CERRO DE SAN VICENTE" AYUNTAMIENTO DE SALAMANCA			
E.01	ZONA I. ESTADO ACTUAL		
	NOMBRE DE PLANO		
ESTADO ACTUAL		777.50 805.00	1/250
NÚMERO DE PLANO	COLECCIÓN	ORIENTACIÓN	FECHA - REVISIÓN
		NIVEL	DICIEMBRE 2018
		ESCALA	

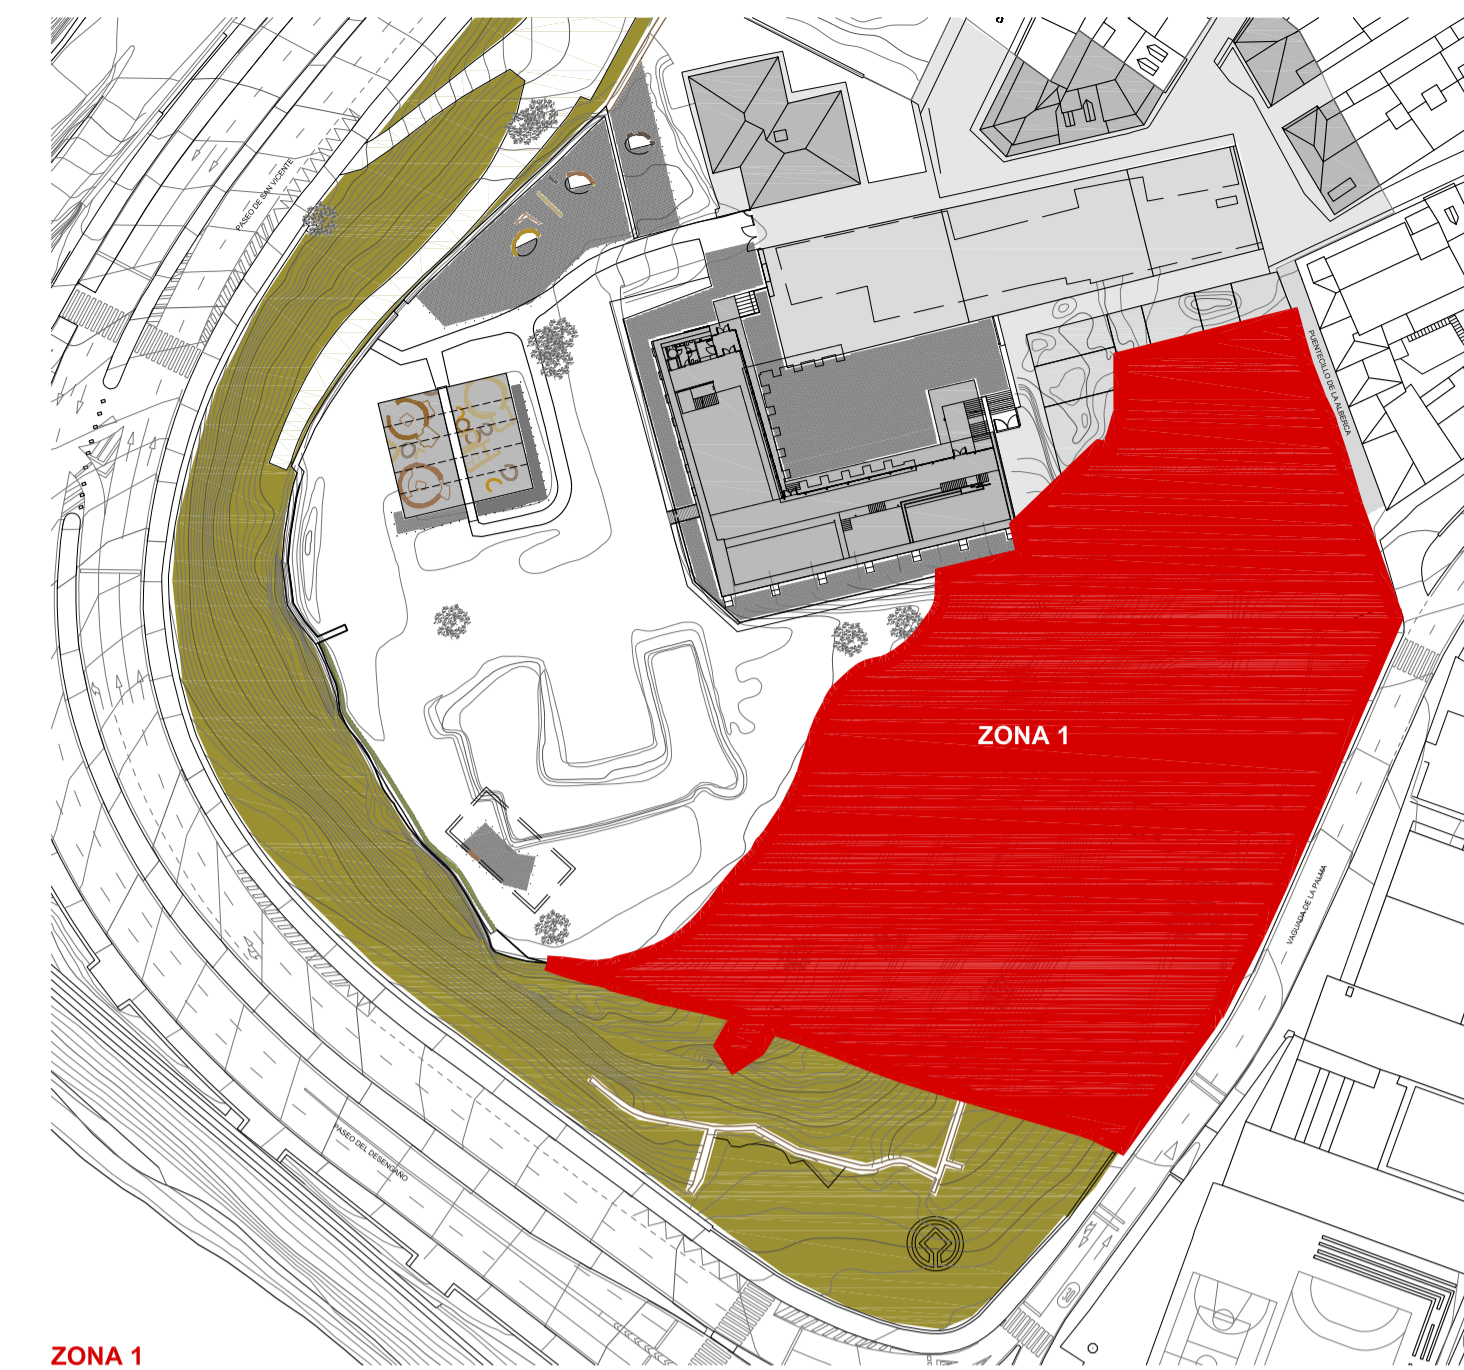

ZONA 1

ZONA 1 | ACCESOS LADERA VAGUADA DE LA PALMA
SUPERFICIE ZONA 1 | 8.741 m²



ZONA 1 | ACCESOS LADERA VAGUADA DE LA PALMA
ESTADO ACTUAL

— LÍMITE ZONA 1 | ACCESOS LADERA VAGUADA DE LA PALMA

EQUIPO REDACTOR		Calle Veracruz, 8 - 37008 Salamanca Tfno.: 923 270 906 mapa@mapaac.com	
JUAN VICENTE GARCÍA Arquitecto			
PLAN DE ACONDICIONAMIENTO ACCESOS Y TRATAMIENTO DE LA ZONA I: LADERA RECAYENTE A LA VAGUADA DE LA PALMA DEL "CERRO DE SAN VICENTE" AYUNTAMIENTO DE SALAMANCA			
E.02	ZONA I. TOPOGRAFÍA		
	NOMBRE DE PLANO		
NÚMERO DE PLANO	ESTADO ACTUAL	ORIENTACION	FECHA - REVISIÓN
COLECCION	777.50 805.00	NIVEL	1/250
ESCALA			DICIEMBRE 2018