




VISTA 1 | PLAZA ACCESO VAGUADA DE LA PALMA 777,50

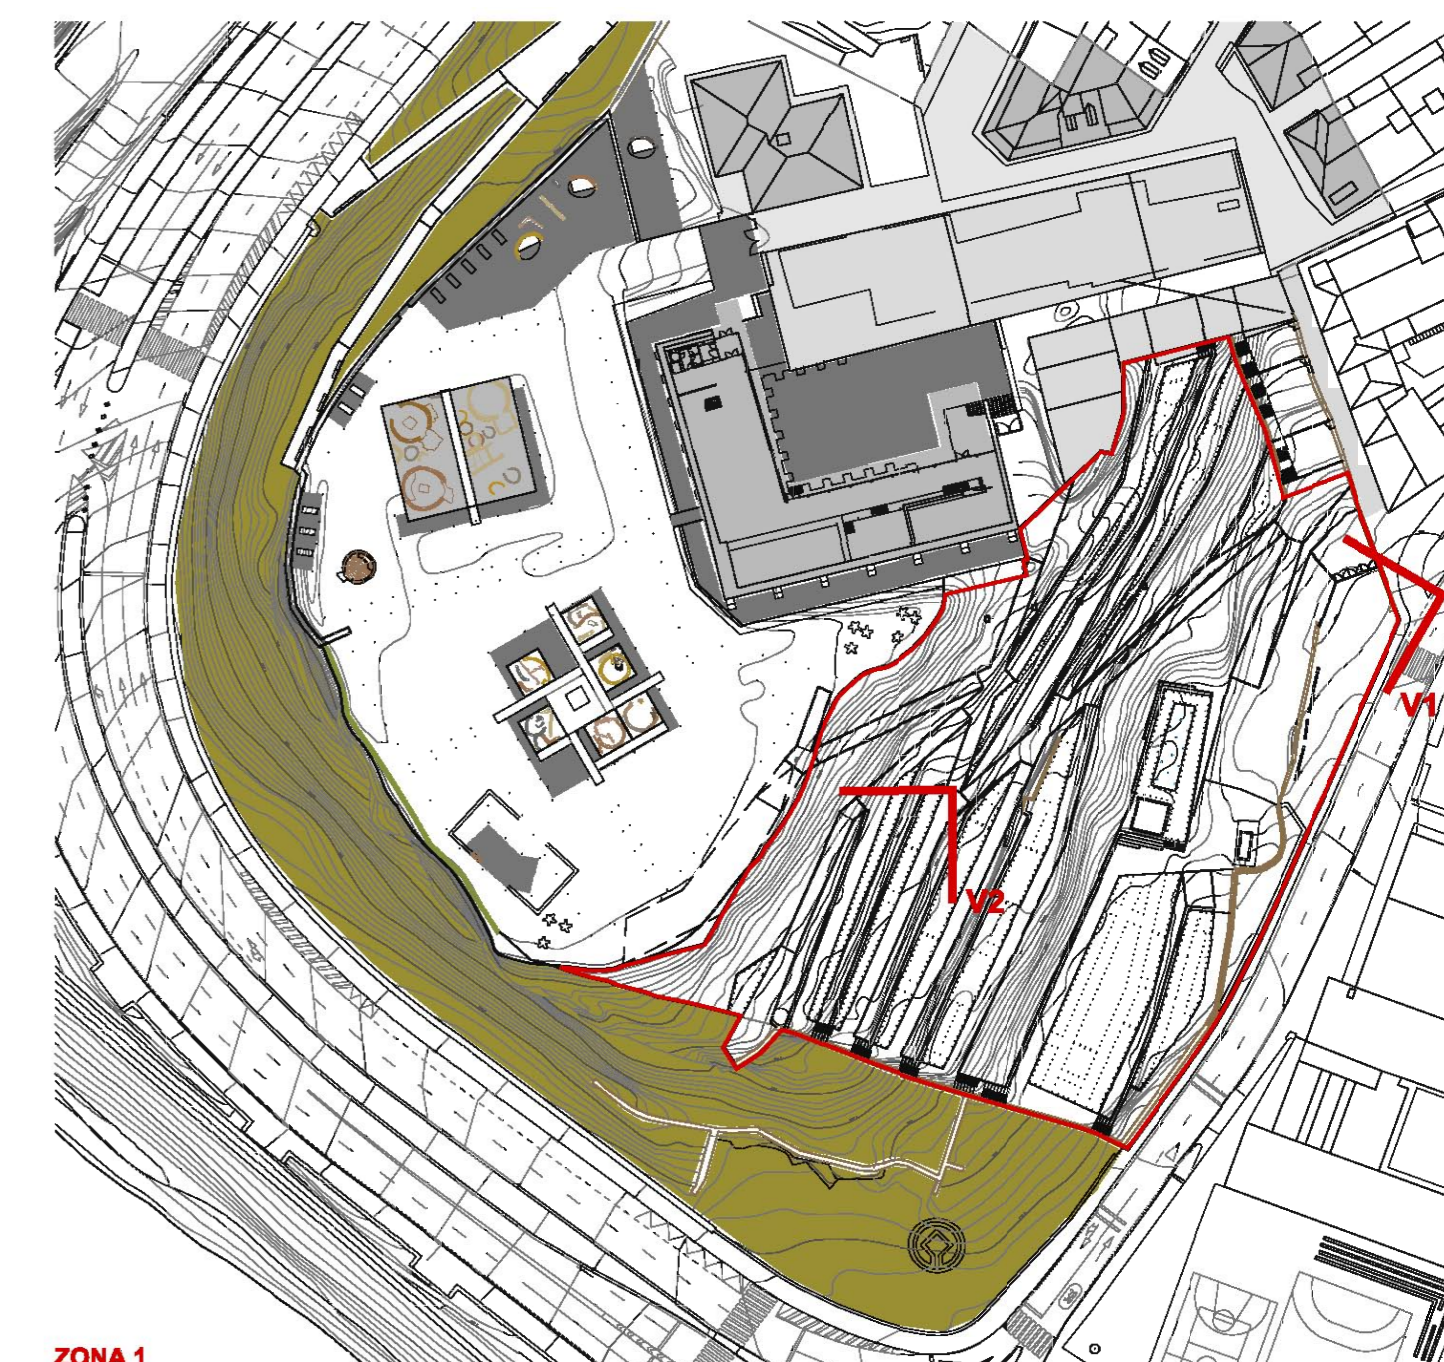

ZONA 1




VISTA 2 | PLATAFORMAS INTERMEDIAS 792,50 Y 795,00

EQUIPO REDACTOR		Calle Veracruz, 8 - 37008 Salamanca Tfno.: 923 270 906 mepa@mepaac.com	
JUAN VICENTE GARCÍA Arquitecto			
PLAN DE ACONDICIONAMIENTO ACCESOS Y TRATAMIENTO DE LA ZONA I: LADERA RECAYENTE A LA VAGUADA DE LA PALMA DEL "CERRO DE SAN VICENTE" AYUNTAMIENTO DE SALAMANCA			
V.01	VISTAS I	777,50 805,00	S/E
NÚMERO DE PLANO	COLECCIÓN	ORIENTACIÓN	FECHA - REVISIÓN
			DICIEMBRE 2018



VISTA 3 | PLATAFORMAS INTERMEDIAS 762,50 Y 779,50

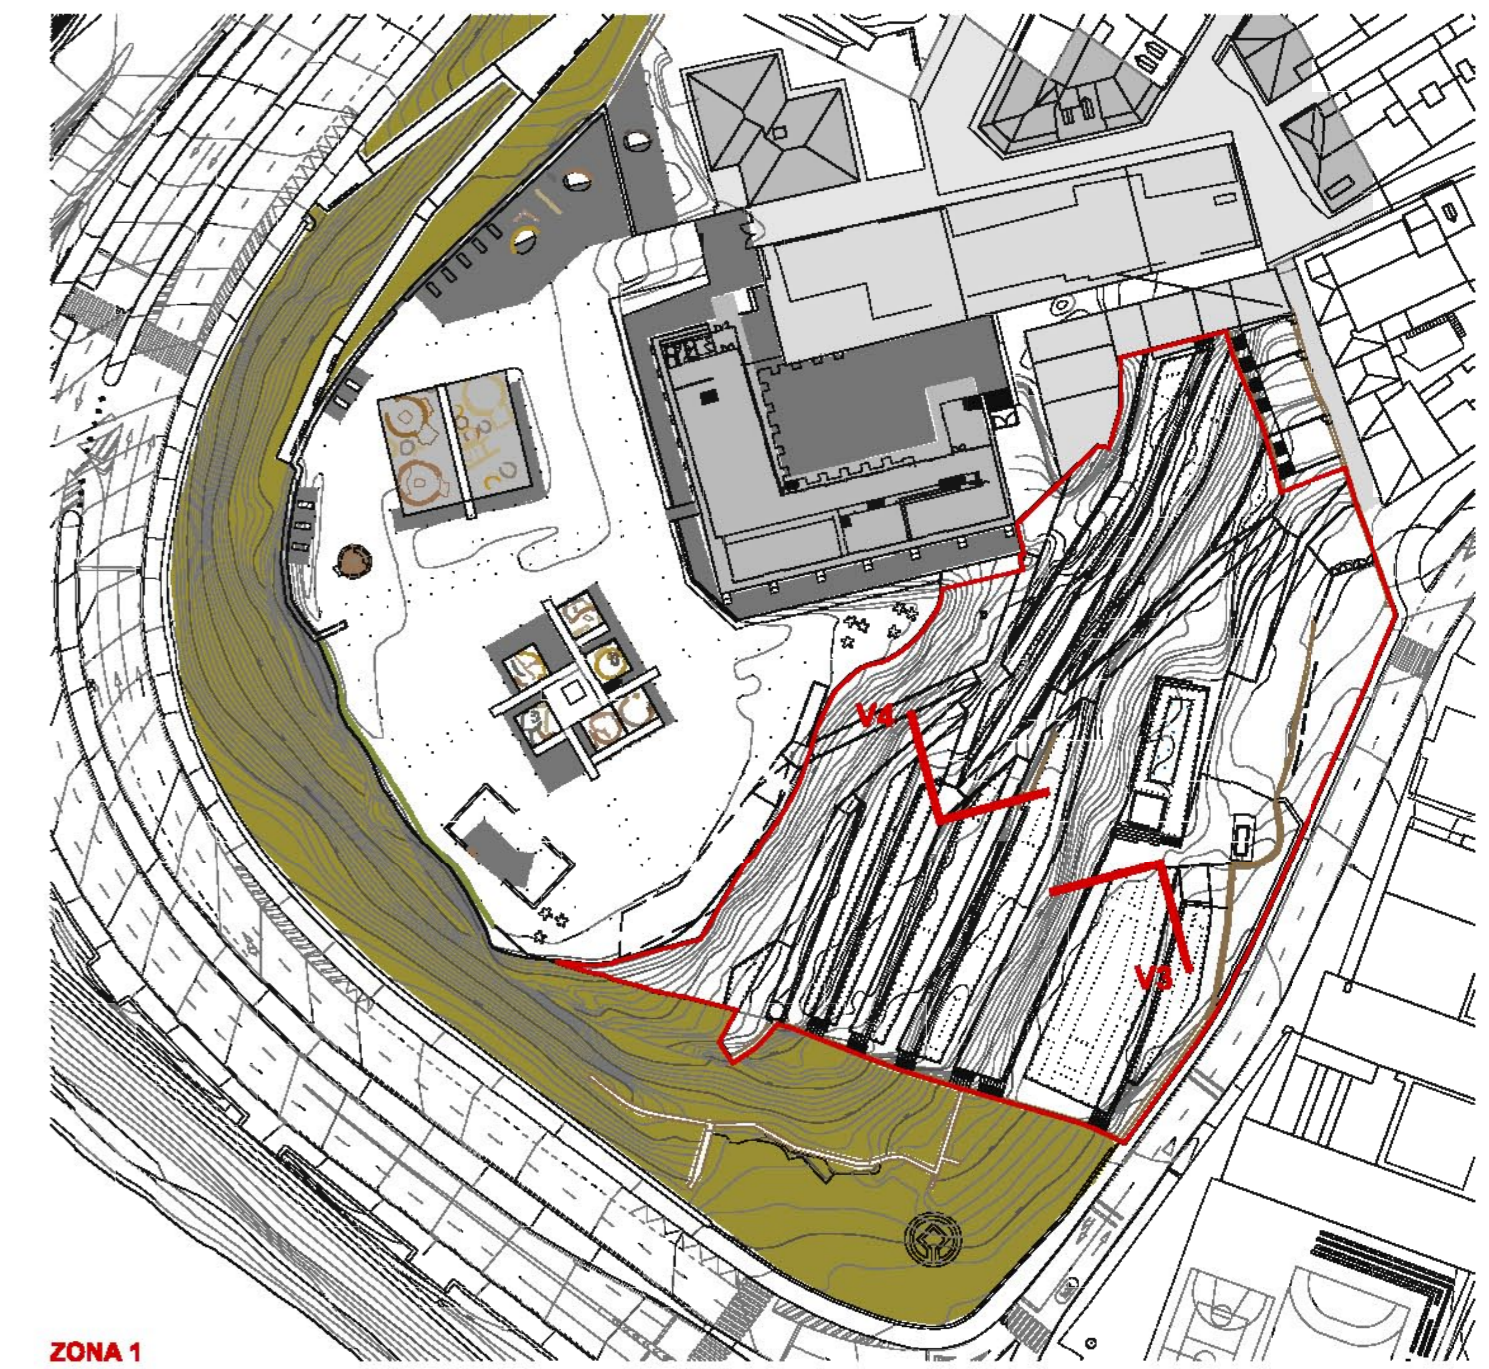

ZONA 1



VISTA 4 | CAMINOS ACCESO A PLATAFORMA SUPERIOR D3 Y D4

EQUIPO REDACTOR:		Calle Veracruz, 8 - 37008 Salamanca Tfno.: 923 270 906 mga@mapaac.com	
JUAN VICENTE GARCÍA Arquitecto			
PLAN DE ACNDICIONAMIENTO ACCESOS Y TRATAMIENTO DE LA ZONA I: LADERA RECAYENTE A LA VAGUADA DE LA PALMA DEL "CERRO DE SAN VICENTE" AYUNTAMIENTO DE SALAMANCA			
V.02	VISTAS II		
NOMBRE DE PLANO	NOMBRE DE PLANO		
VISTAS	ORIENTACIÓN	777,50 805,00	S/E
COLECCIÓN	NIVEL	ESCALA	DICIEMBRE 2018
			FECHA - REVISIÓN