


PLANOS DE INFORMACIÓN

- I-01 SITUACION
- I-02 UNIDADES URBANAS PGOU SALAMANCA
- I-03 CALIFICACIÓN URBANÍSTICA
- I-04 ÁREA DE ACTUACIÓN. ESTADO ACTUAL
- I-05 SERVICIOS AFECTADOS 01
- I-06 SERVICIOS AFECTADOS 02

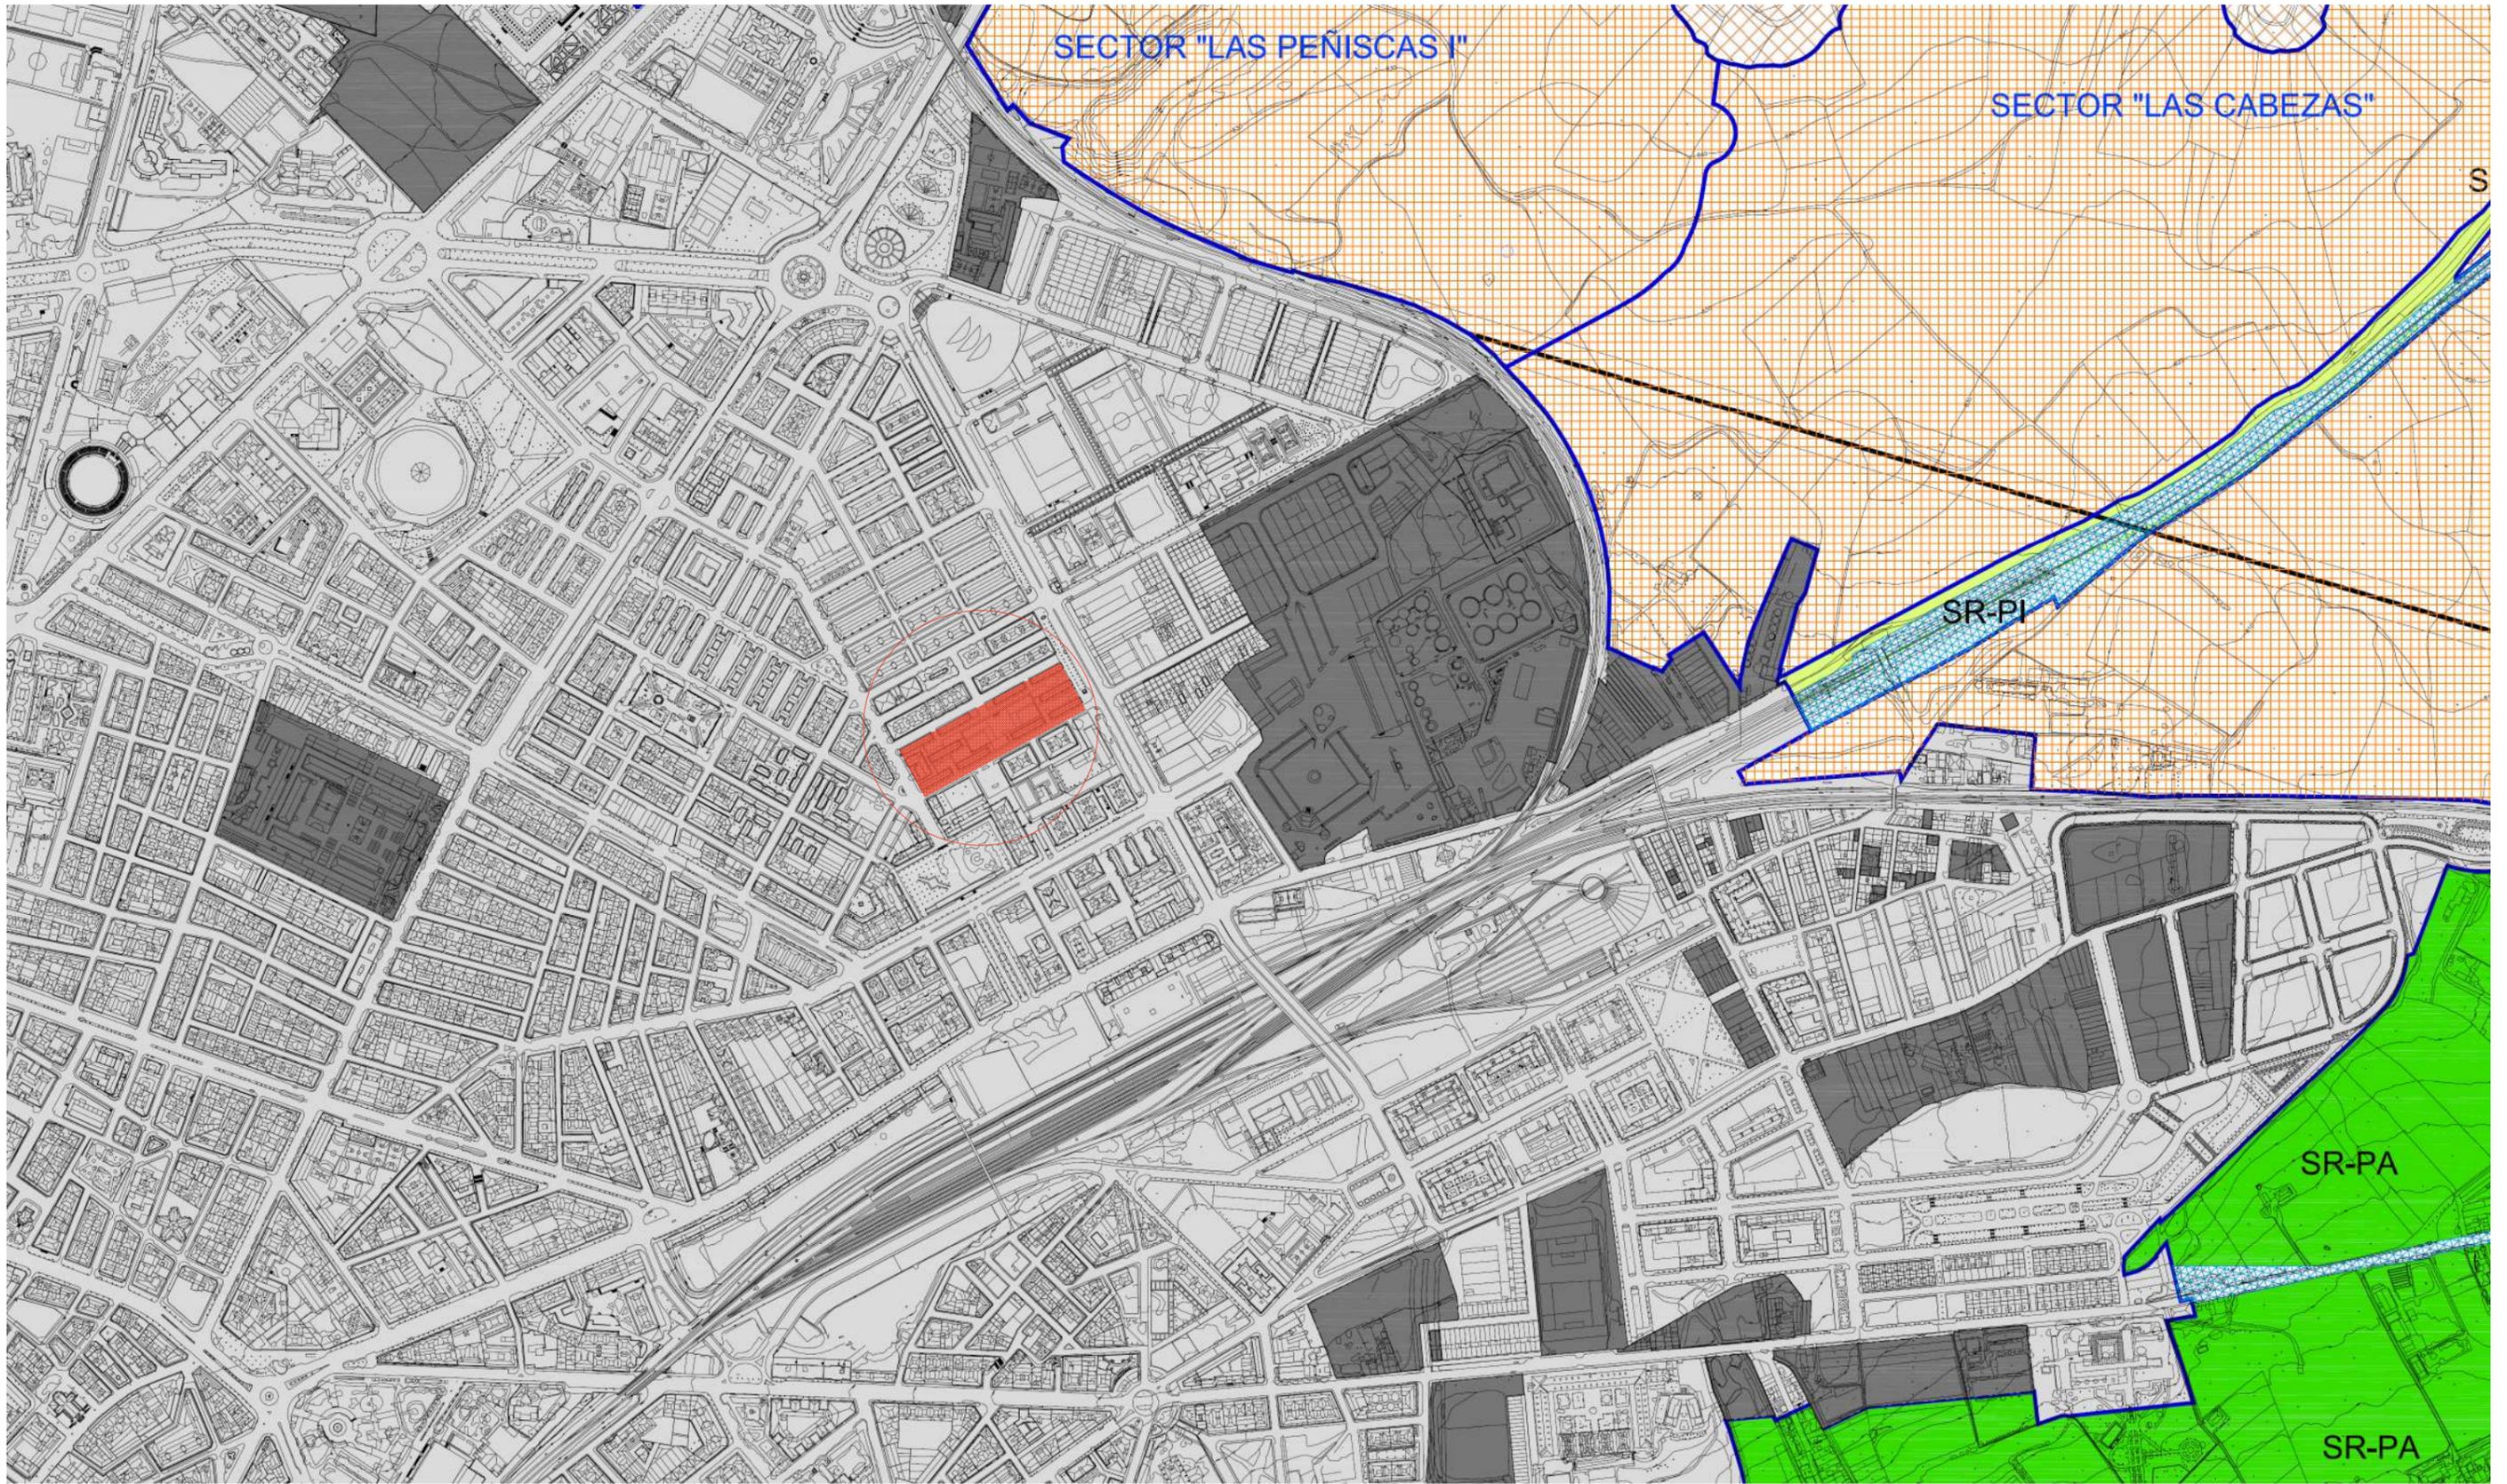

Plan Especial de Reforma Interior "ESCUELA DE MÚSICA"

c/ Juan de Garay, c/ Diego Losada y c/ Trebol, SALAMANCA, (Salamanca)

PROMOTOR: EPE PATRONATO MUNICIPAL DE VIVIENDA Y URBANISMO. AYUNTAMIENTO DE SALAMANCA

PLANO	Planos de información 01	FECHA	ESCALA	NÚMERO
		FEBRERO 2022	sin escala	I-01

SITUACIÓN



EH ARQUITECTURA  Arquitecto. LUIS ALBERTO HARO PÉREZ

 Arquitecto. ÁNGEL HERRERO PÉREZ

Documento para aprobación definitiva

REFERENCIA: 07-20-SA

Estudio H Arquitectura Diseño y Urbanismo Salamanca SLP c/ PADRE CÁMARA, nº 16, 1º C. 37004 SALAMANCA Tfno. 923 232512 estudioh.arquitectura@gmail.com

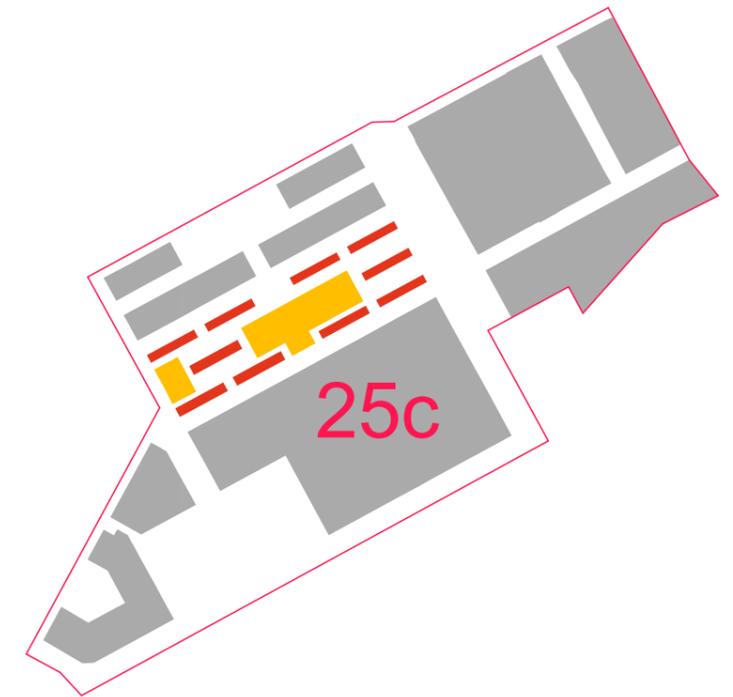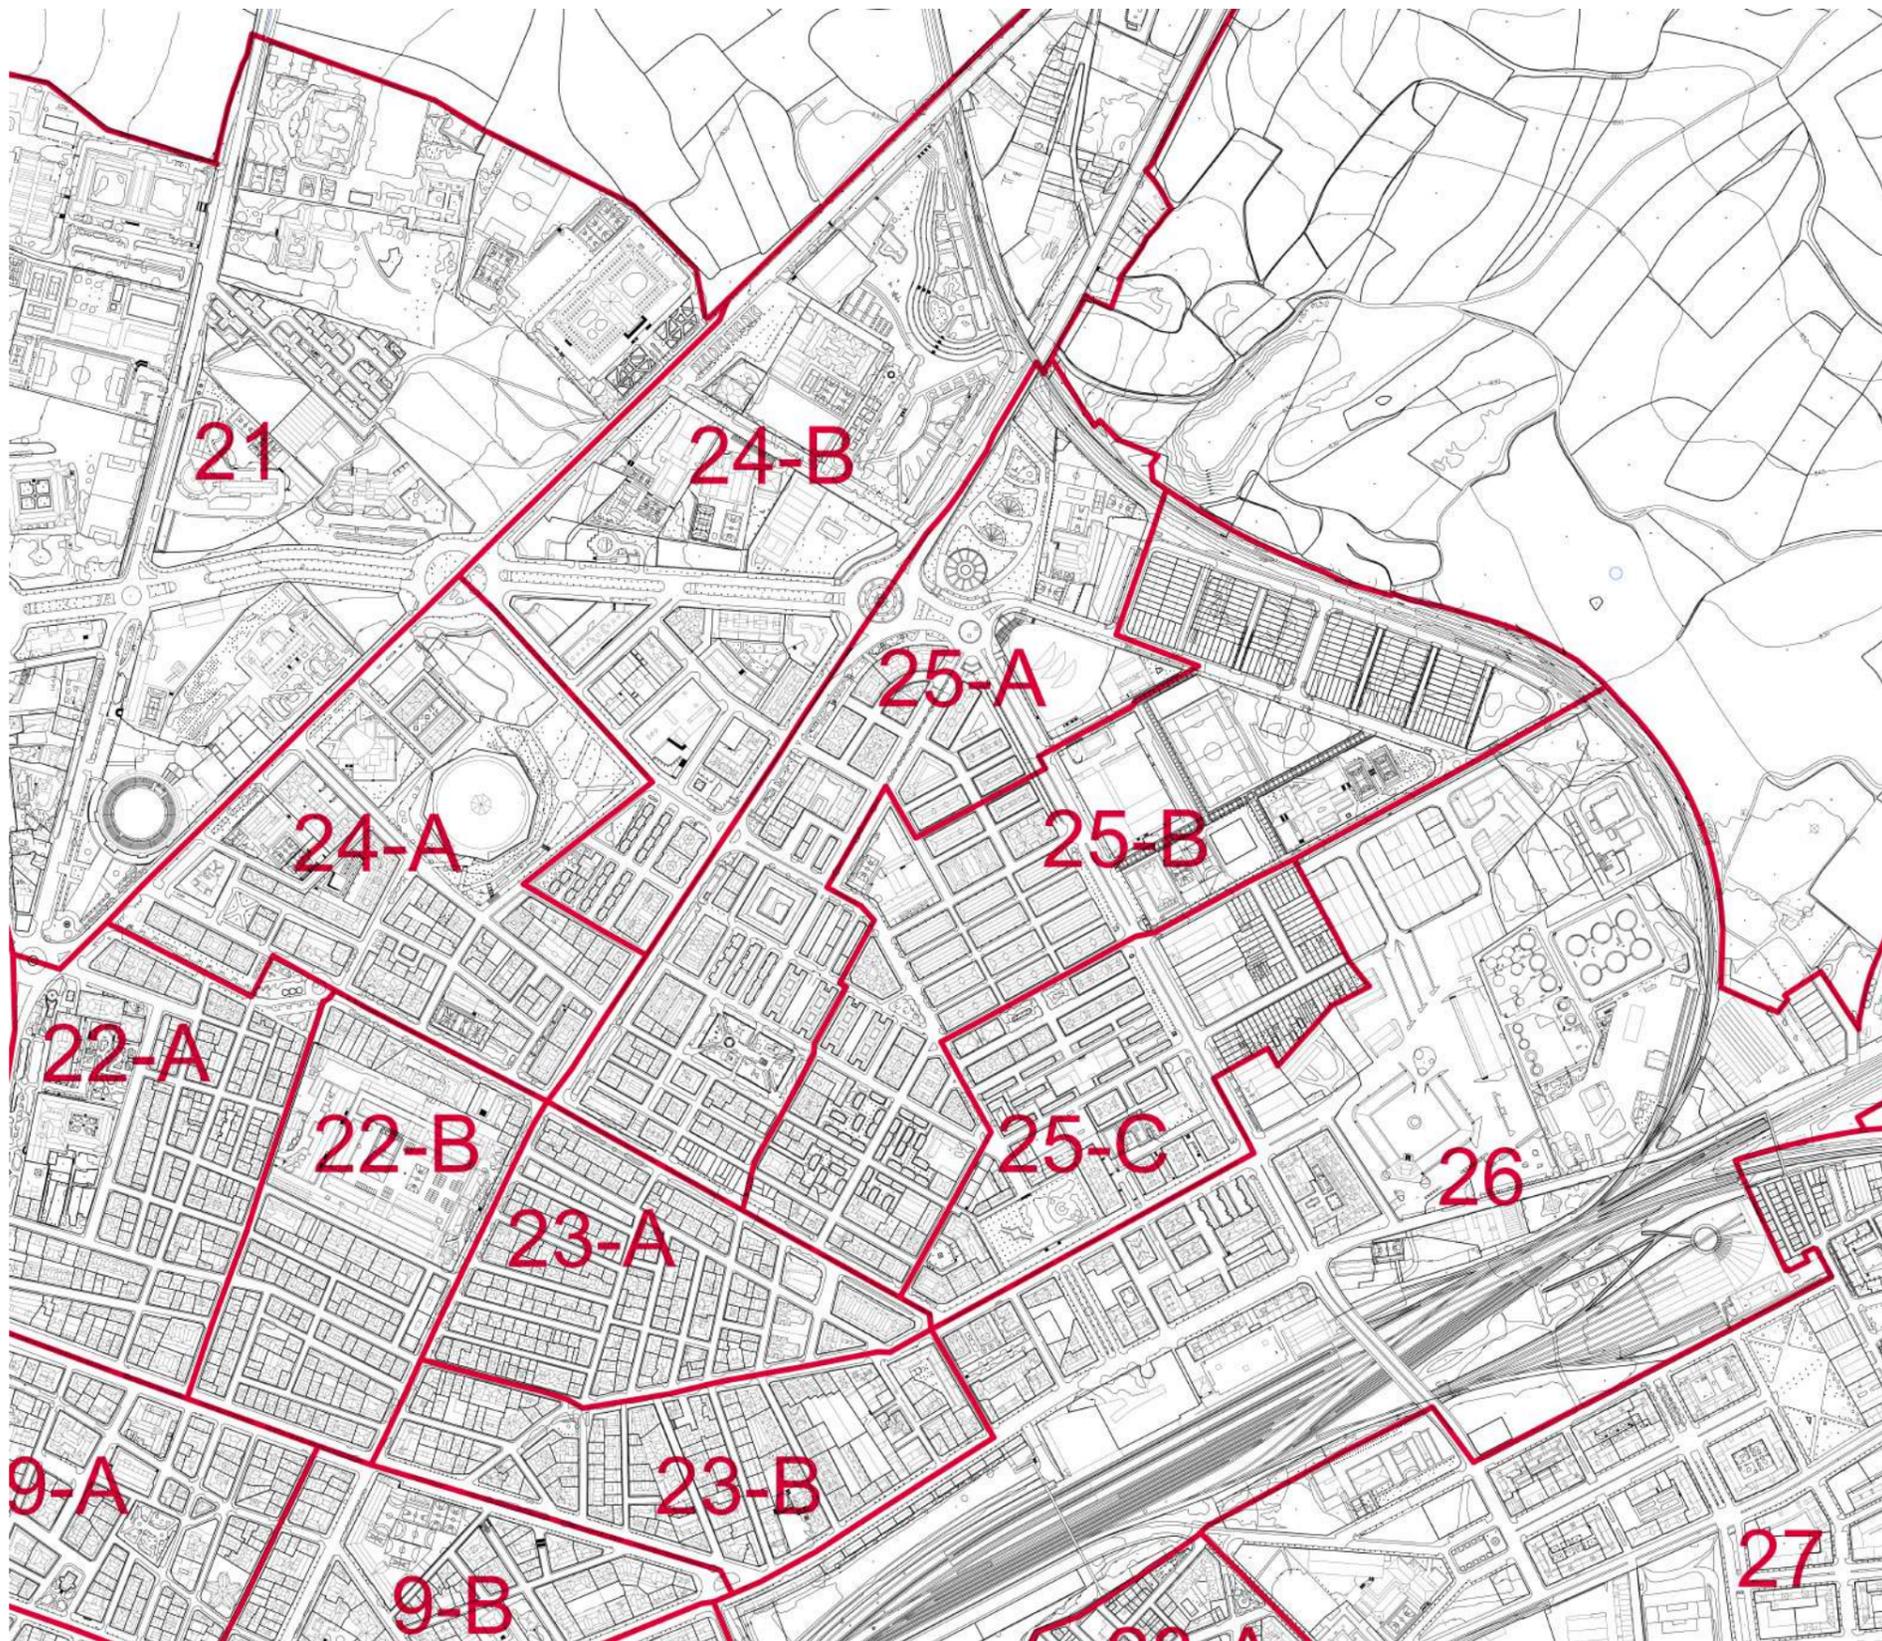

Plan Especial de Reforma Interior "ESCUELA DE MÚSICA"

c/ Juan de Garay, c/ Diego Losada y c/ Trebol, SALAMANCA, (Salamanca)

PROMOTOR: EPE PATRONATO MUNICIPAL DE VIVIENDA Y URBANISMO. AYUNTAMIENTO DE SALAMANCA

PLANO	FECHA	ESCALA	NÚMERO
Planos de información 02	FEBRERO 2022	1/5.000	I-02

UNIDADES URBANAS PGOU Salamanca





Arquitecto. LUIS ALBERTO HARO PÉREZ

Documento para aprobación definitiva

Arquitecto. ÁNGEL HERRERO PÉREZ

REFERENCIA

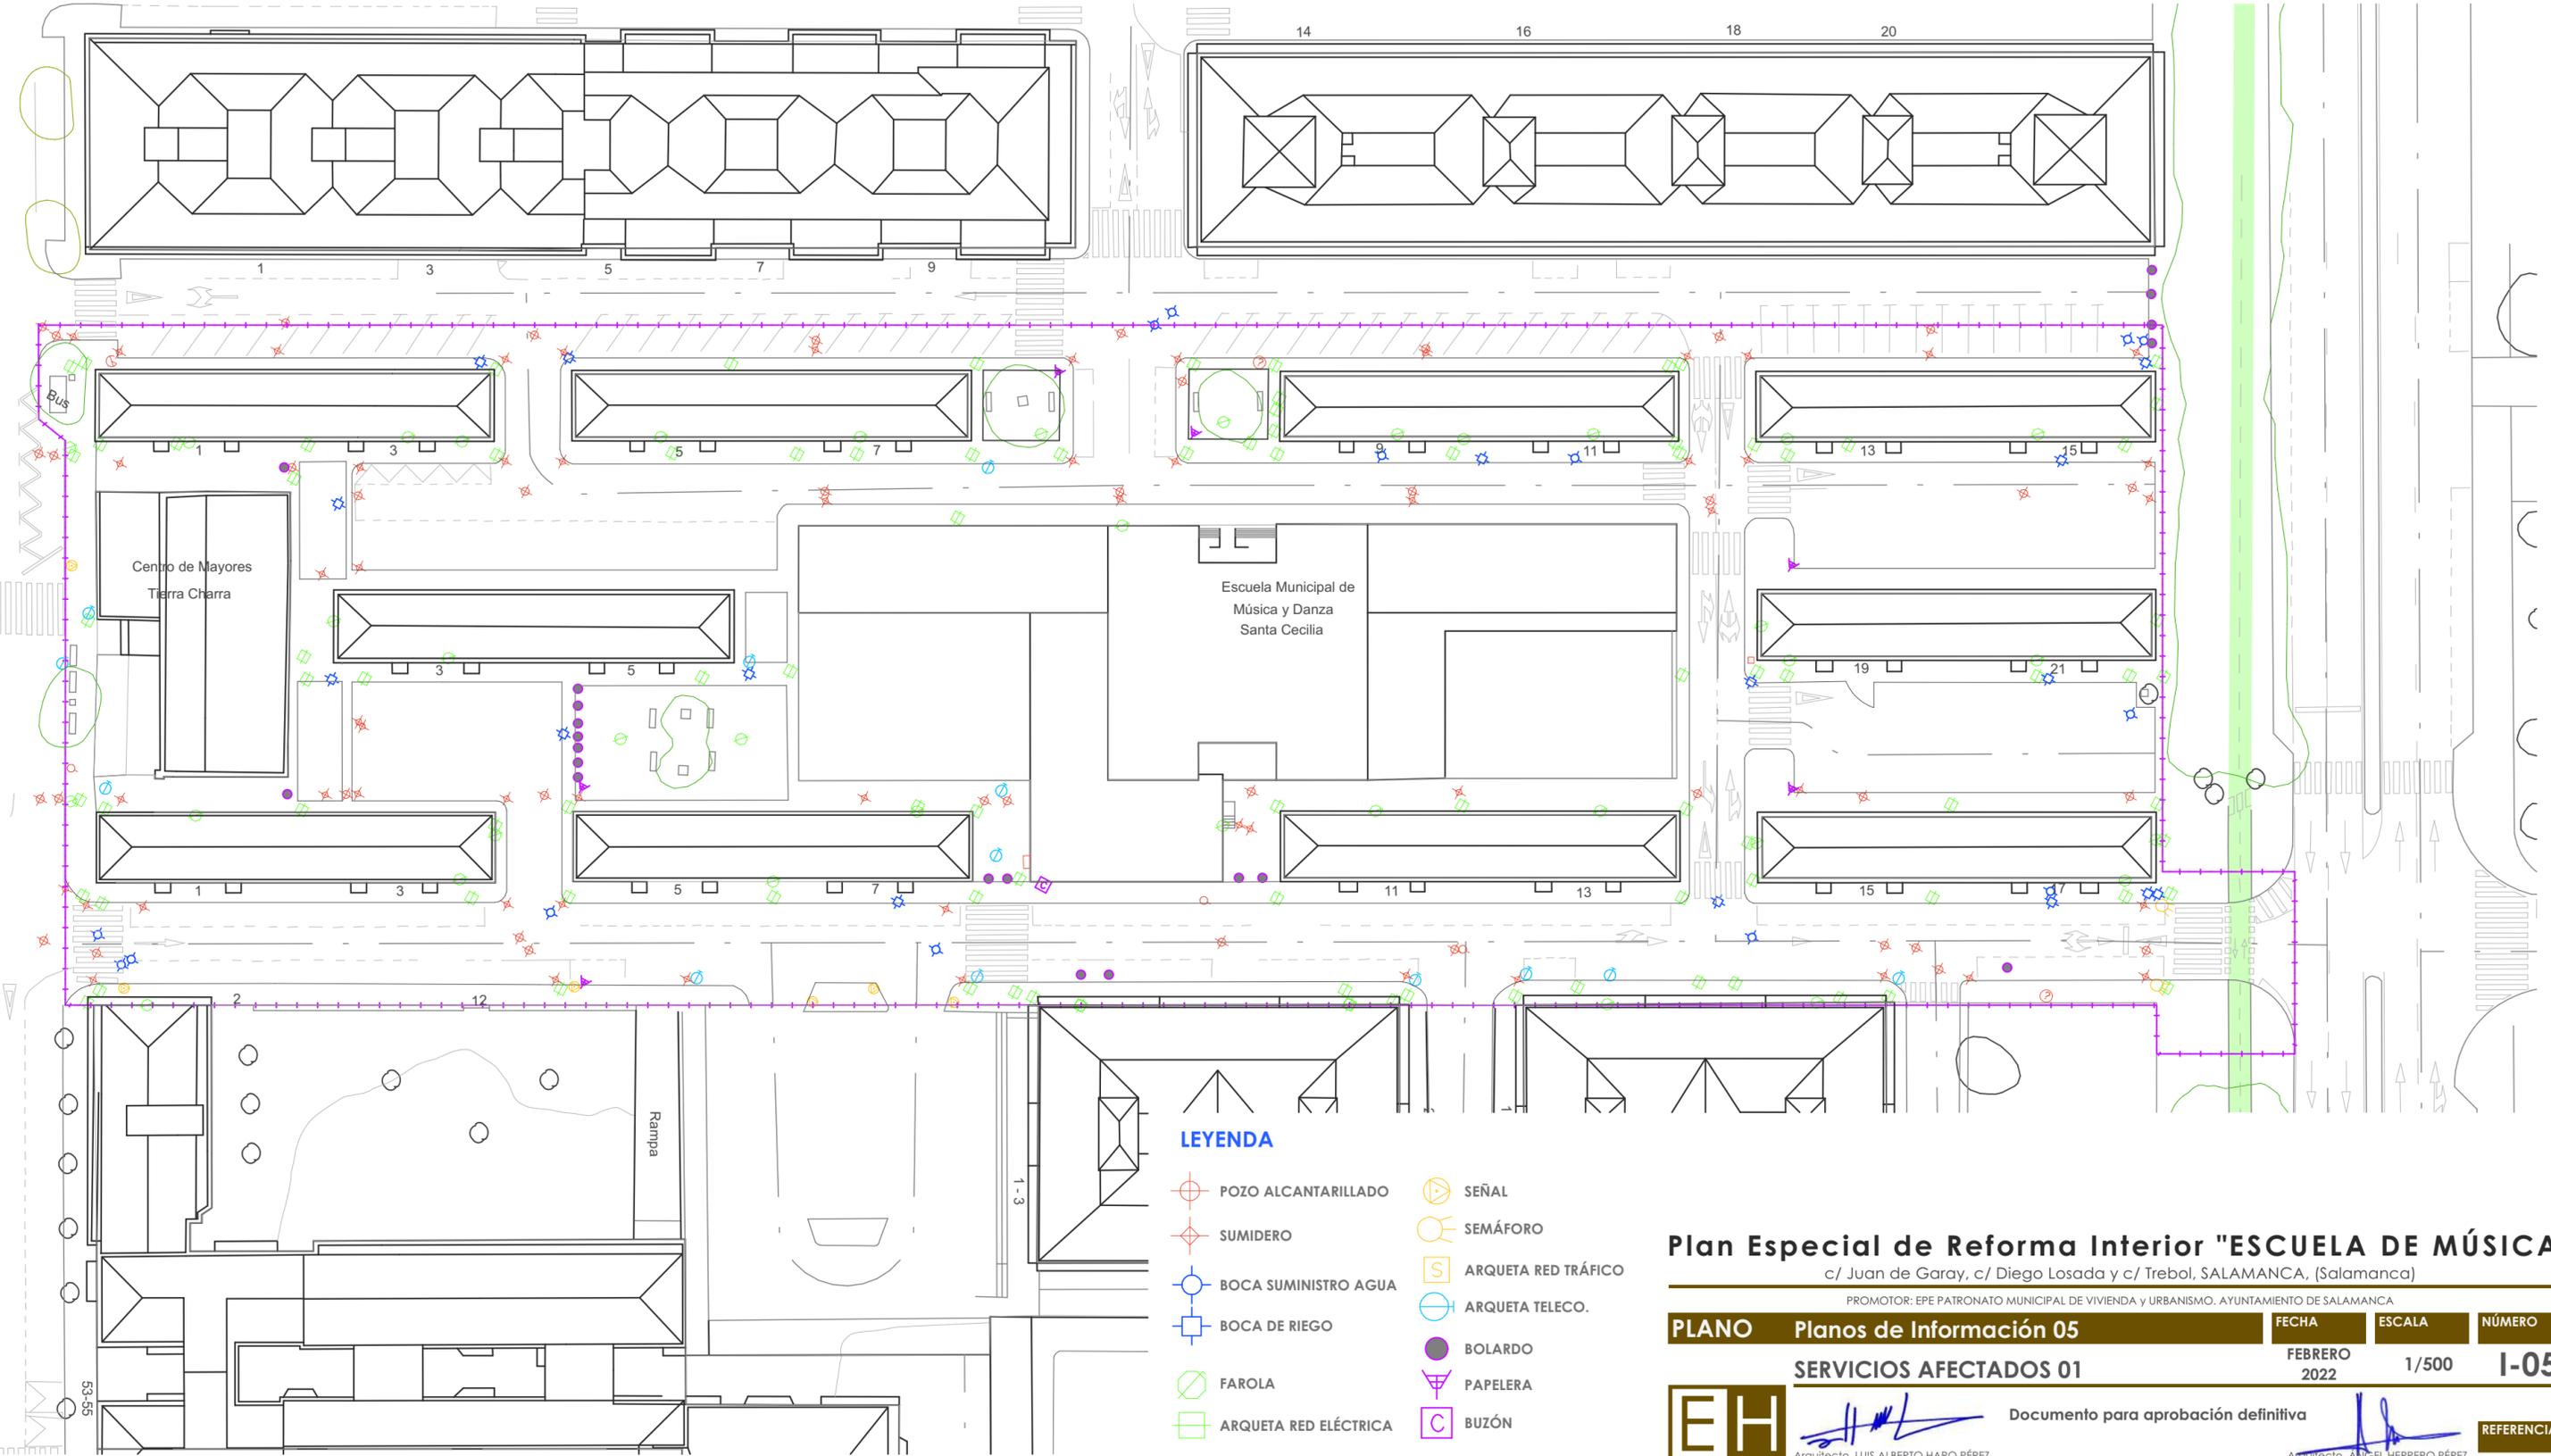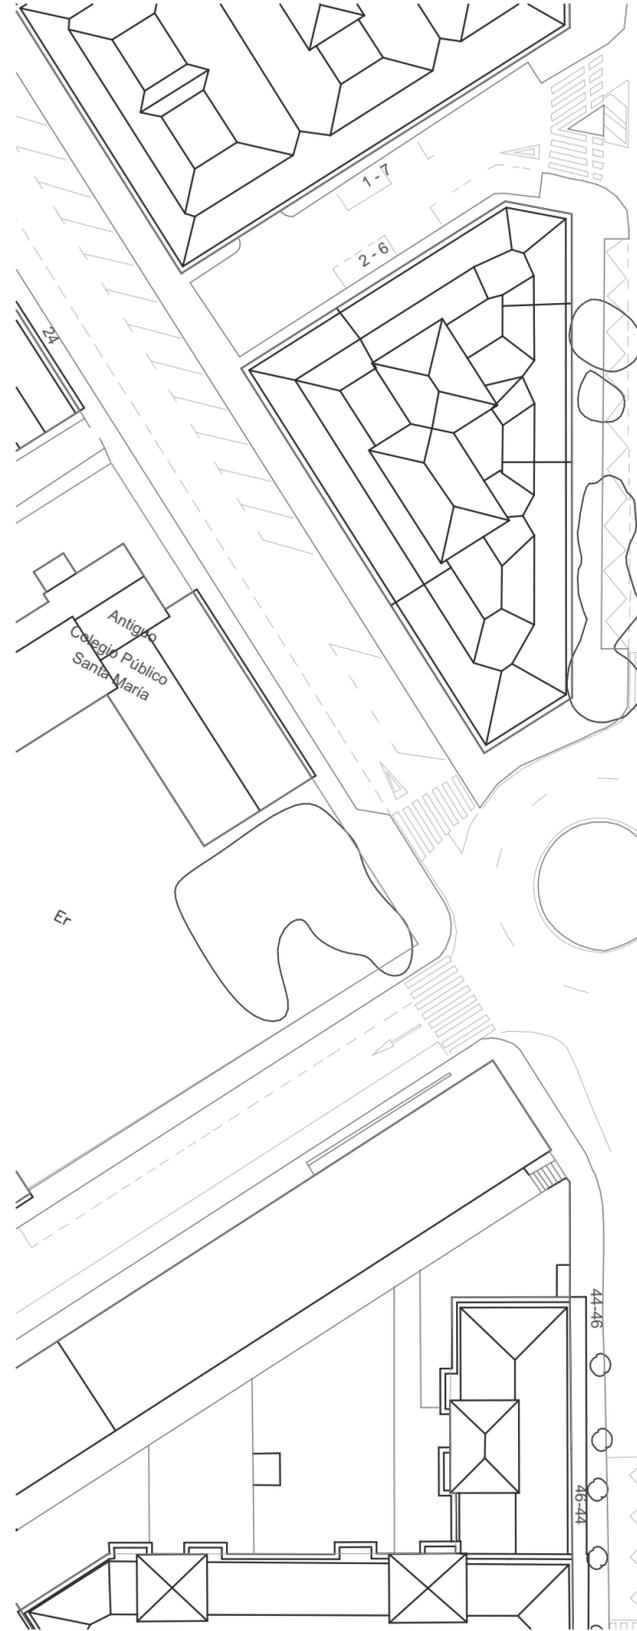

- LEYENDA**
- POZO ALCANTARILLADO
 - SEÑAL
 - SUMIDERO
 - SEMÁFORO
 - BOCA SUMINISTRO AGUA
 - ARQUETA RED TRÁFICO
 - BOCA DE RIEGO
 - ARQUETA TELECO.
 - FAROLA
 - BOLARDO
 - ARQUETA RED ELÉCTRICA
 - PAPELERA
 - BUZÓN


Plan Especial de Reforma Interior "ESCUELA DE MÚSICA"
 c/ Juan de Garay, c/ Diego Losada y c/ Trebol, SALAMANCA, (Salamanca)

PROMOTOR: EPE PATRONATO MUNICIPAL DE VIVIENDA Y URBANISMO. AYUNTAMIENTO DE SALAMANCA			
PLANO	Planos de Información 05	FECHA	ESCALA
		FEBRERO 2022	1/500
SERVICIOS AFECTADOS 01			NÚMERO
			I-05

EH ARQUITECTURA Documento para aprobación definitiva REFERENCIA **07-20-SA**

Arquitecto. LUIS ALBERTO HARO PÉREZ
 Arquitecto. ÁNGEL HERRERO PÉREZ

Estudio H Arquitectura Diseño y Urbanismo Salamanca SLP c/ PADRE CÁMARA, nº 16, 1º C. 37004 SALAMANCA Tfno. 923 232512 estudioh.arquitectura@gmail.com

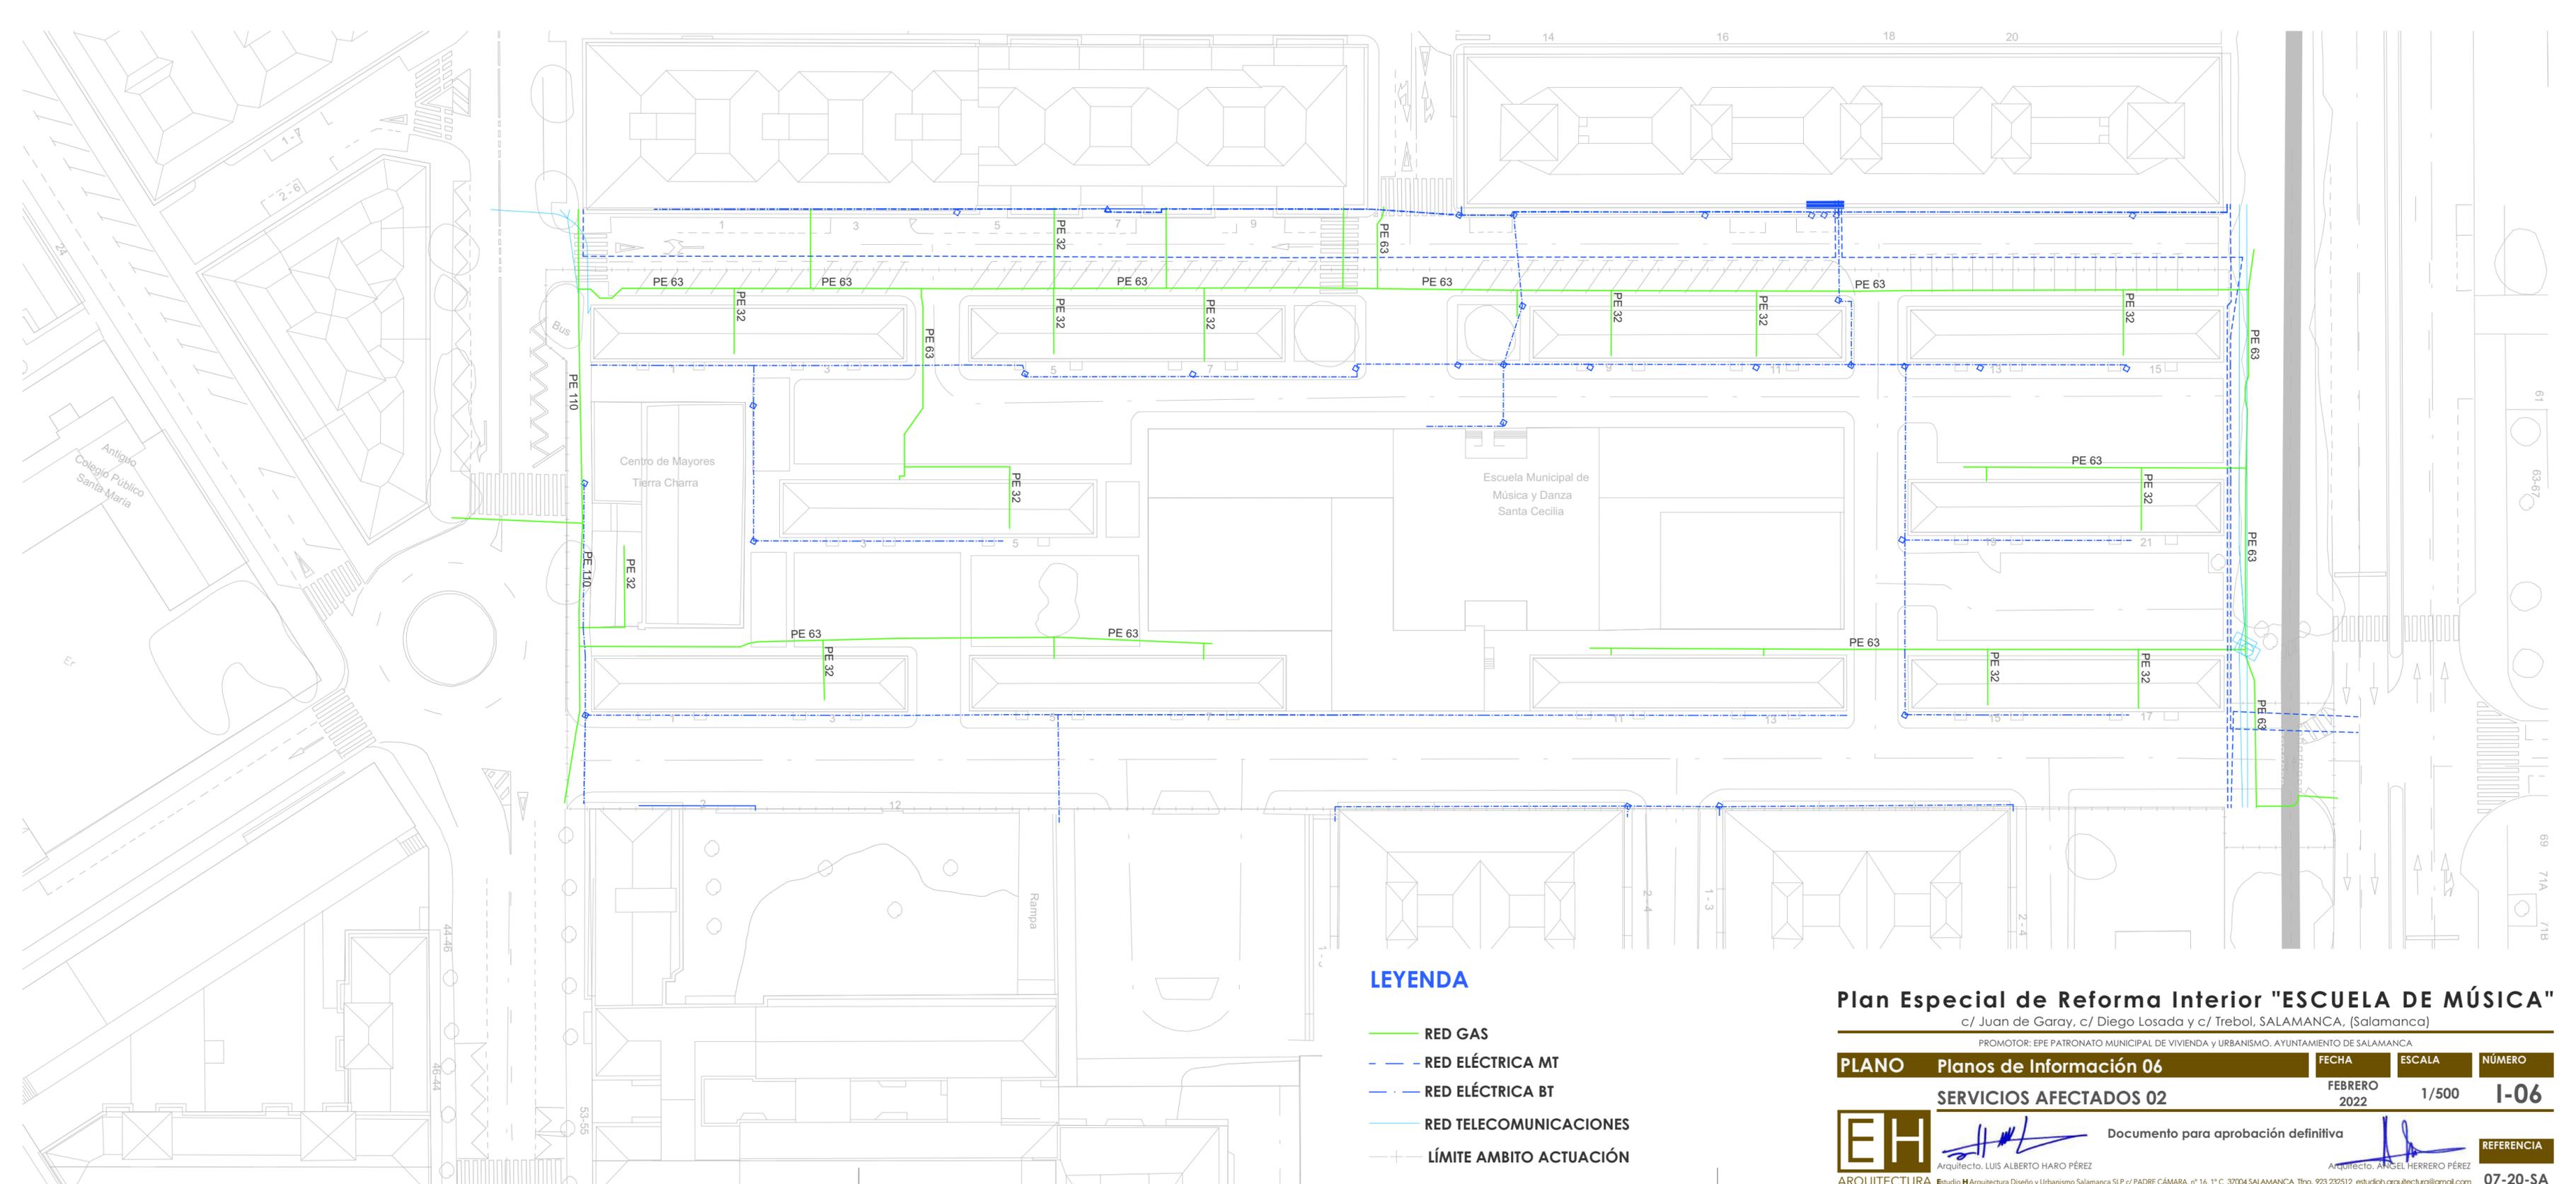

LEYENDA

- RED GAS
- - - RED ELÉCTRICA MT
- · - · - RED ELÉCTRICA BT
- RED TELECOMUNICACIONES
- LÍMITE AMBITO ACTUACIÓN

Plan Especial de Reforma Interior "ESCUELA DE MÚSICA"
 c/ Juan de Garay, c/ Diego Losada y c/ Trebol, SALAMANCA, (Salamanca)

PROMOTOR: EPE PATRONATO MUNICIPAL DE VIVIENDA Y URBANISMO. AYUNTAMIENTO DE SALAMANCA

PLANO	Planos de Información 06	FECHA	ESCALA	NÚMERO
		FEBRERO 2022	1/500	I-06

SERVICIOS AFECTADOS 02

EH ARQUITECTURA Documento para aprobación definitiva

Arquitecto. LUIS ALBERTO HARO PÉREZ Arquitecto. ÁNGEL HERRERO PÉREZ

Estudio H Arquitectura Diseño y Urbanismo Salamanca SLP c/ PADRE CÁMARA, nº 16, 1º C 37004 SALAMANCA Tfno. 923 232512 estudioh.arquitectura@gmail.com

REFERENCIA **07-20-SA**