


LIMITACIONES A LA PROPIEDAD
 ESTABLECIDAS POR EL REGLAMENTO DEL SECTOR FERROVIARIO (R. D. 2387 de 30-12-2004)

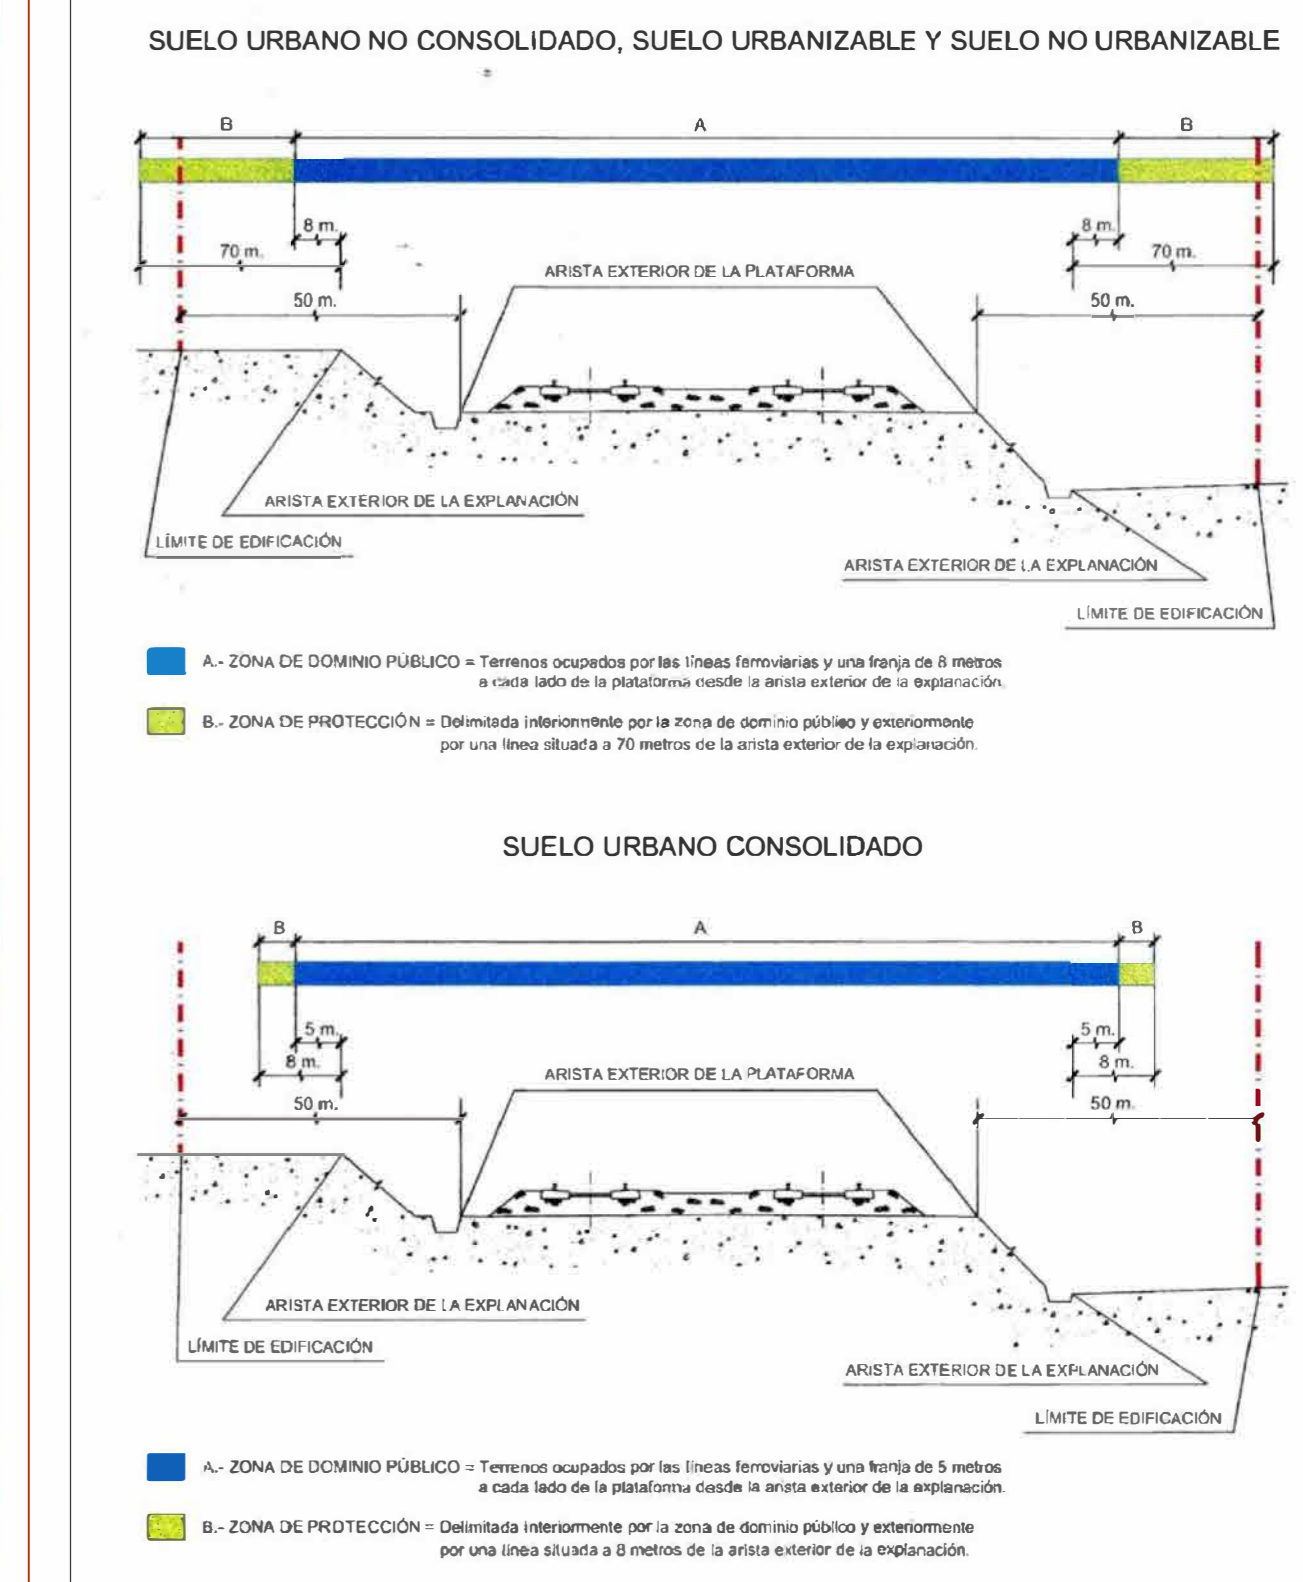

- SISTEMAS GENERALES EXISTENTES Y PROYECTADOS**
- Sistema General de Equipamiento
 - Sistema General de Equipamiento, Transporte
 - Sistema General de Equipamiento, Infraestructuras Ferroviarias
 - Sistema General de Vías Públicas
 - Trazado AVE
 - Sistema General de Servicios Urbanos
 - Sistema General de Espacios Libres Públicos, Parque Supralocal
 - Sistema General de Espacios Libres Públicos, Parque Forestal
 - Sistema General de Espacios Libres Públicos, Jardín Histórico

— Línea Límite de Edificación
— Línea de Construcción de Vallado Diáfano