


TERRENOS AFECTADOS POR LA DISPOSICIÓN TRANSITORIA TERCERA de la LEY 7/2014, de 12 de septiembre, de medidas sobre rehabilitación, regeneración y renovación urbana, y sobre sostenibilidad, coordinación y simplificación en materia de urbanismo.
DT3 Apartado b: Suelos urbanizables no delimitados:

Provincia: **SALAMANCA**
 Municipio: **Salamanca**
 Cód. mun.: **37274**

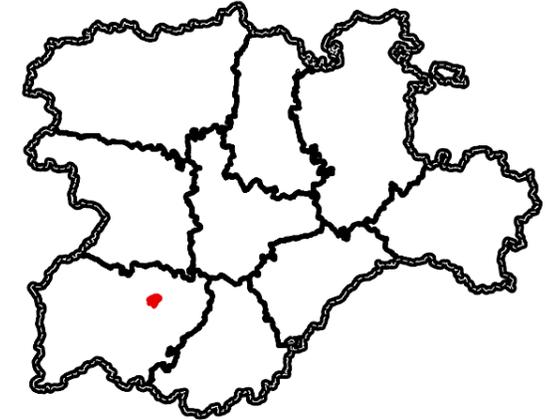

Instrumento de planificación urbanística vigente:

Plan General de Ordenación Urbana

Fecha de aprobación: **22/01/2007**

Fecha de publicación: **23/01/2007**

Los terrenos clasificados como suelo urbanizable no delimitado conforme a la Ley 5/1999, de 8 de abril, de Urbanismo de Castilla y León, cuya ordenación detallada no haya sido aprobada definitivamente antes del 19 de octubre de 2018 quedarán clasificados automáticamente como suelo rústico común.


Terrenos que se encuentran en esta circunstancia:

Salamanca **37274**

Número de ámbitos afectados: 3

Superficie afectada: 2798500 m²

SECTOR	USO	SUPERFICIE
Las Peñiscas II	Residencial	325000 m ²
Los Claudios	Residencial	1405300 m ²
Los Pisones	Residencial	1068200 m ²

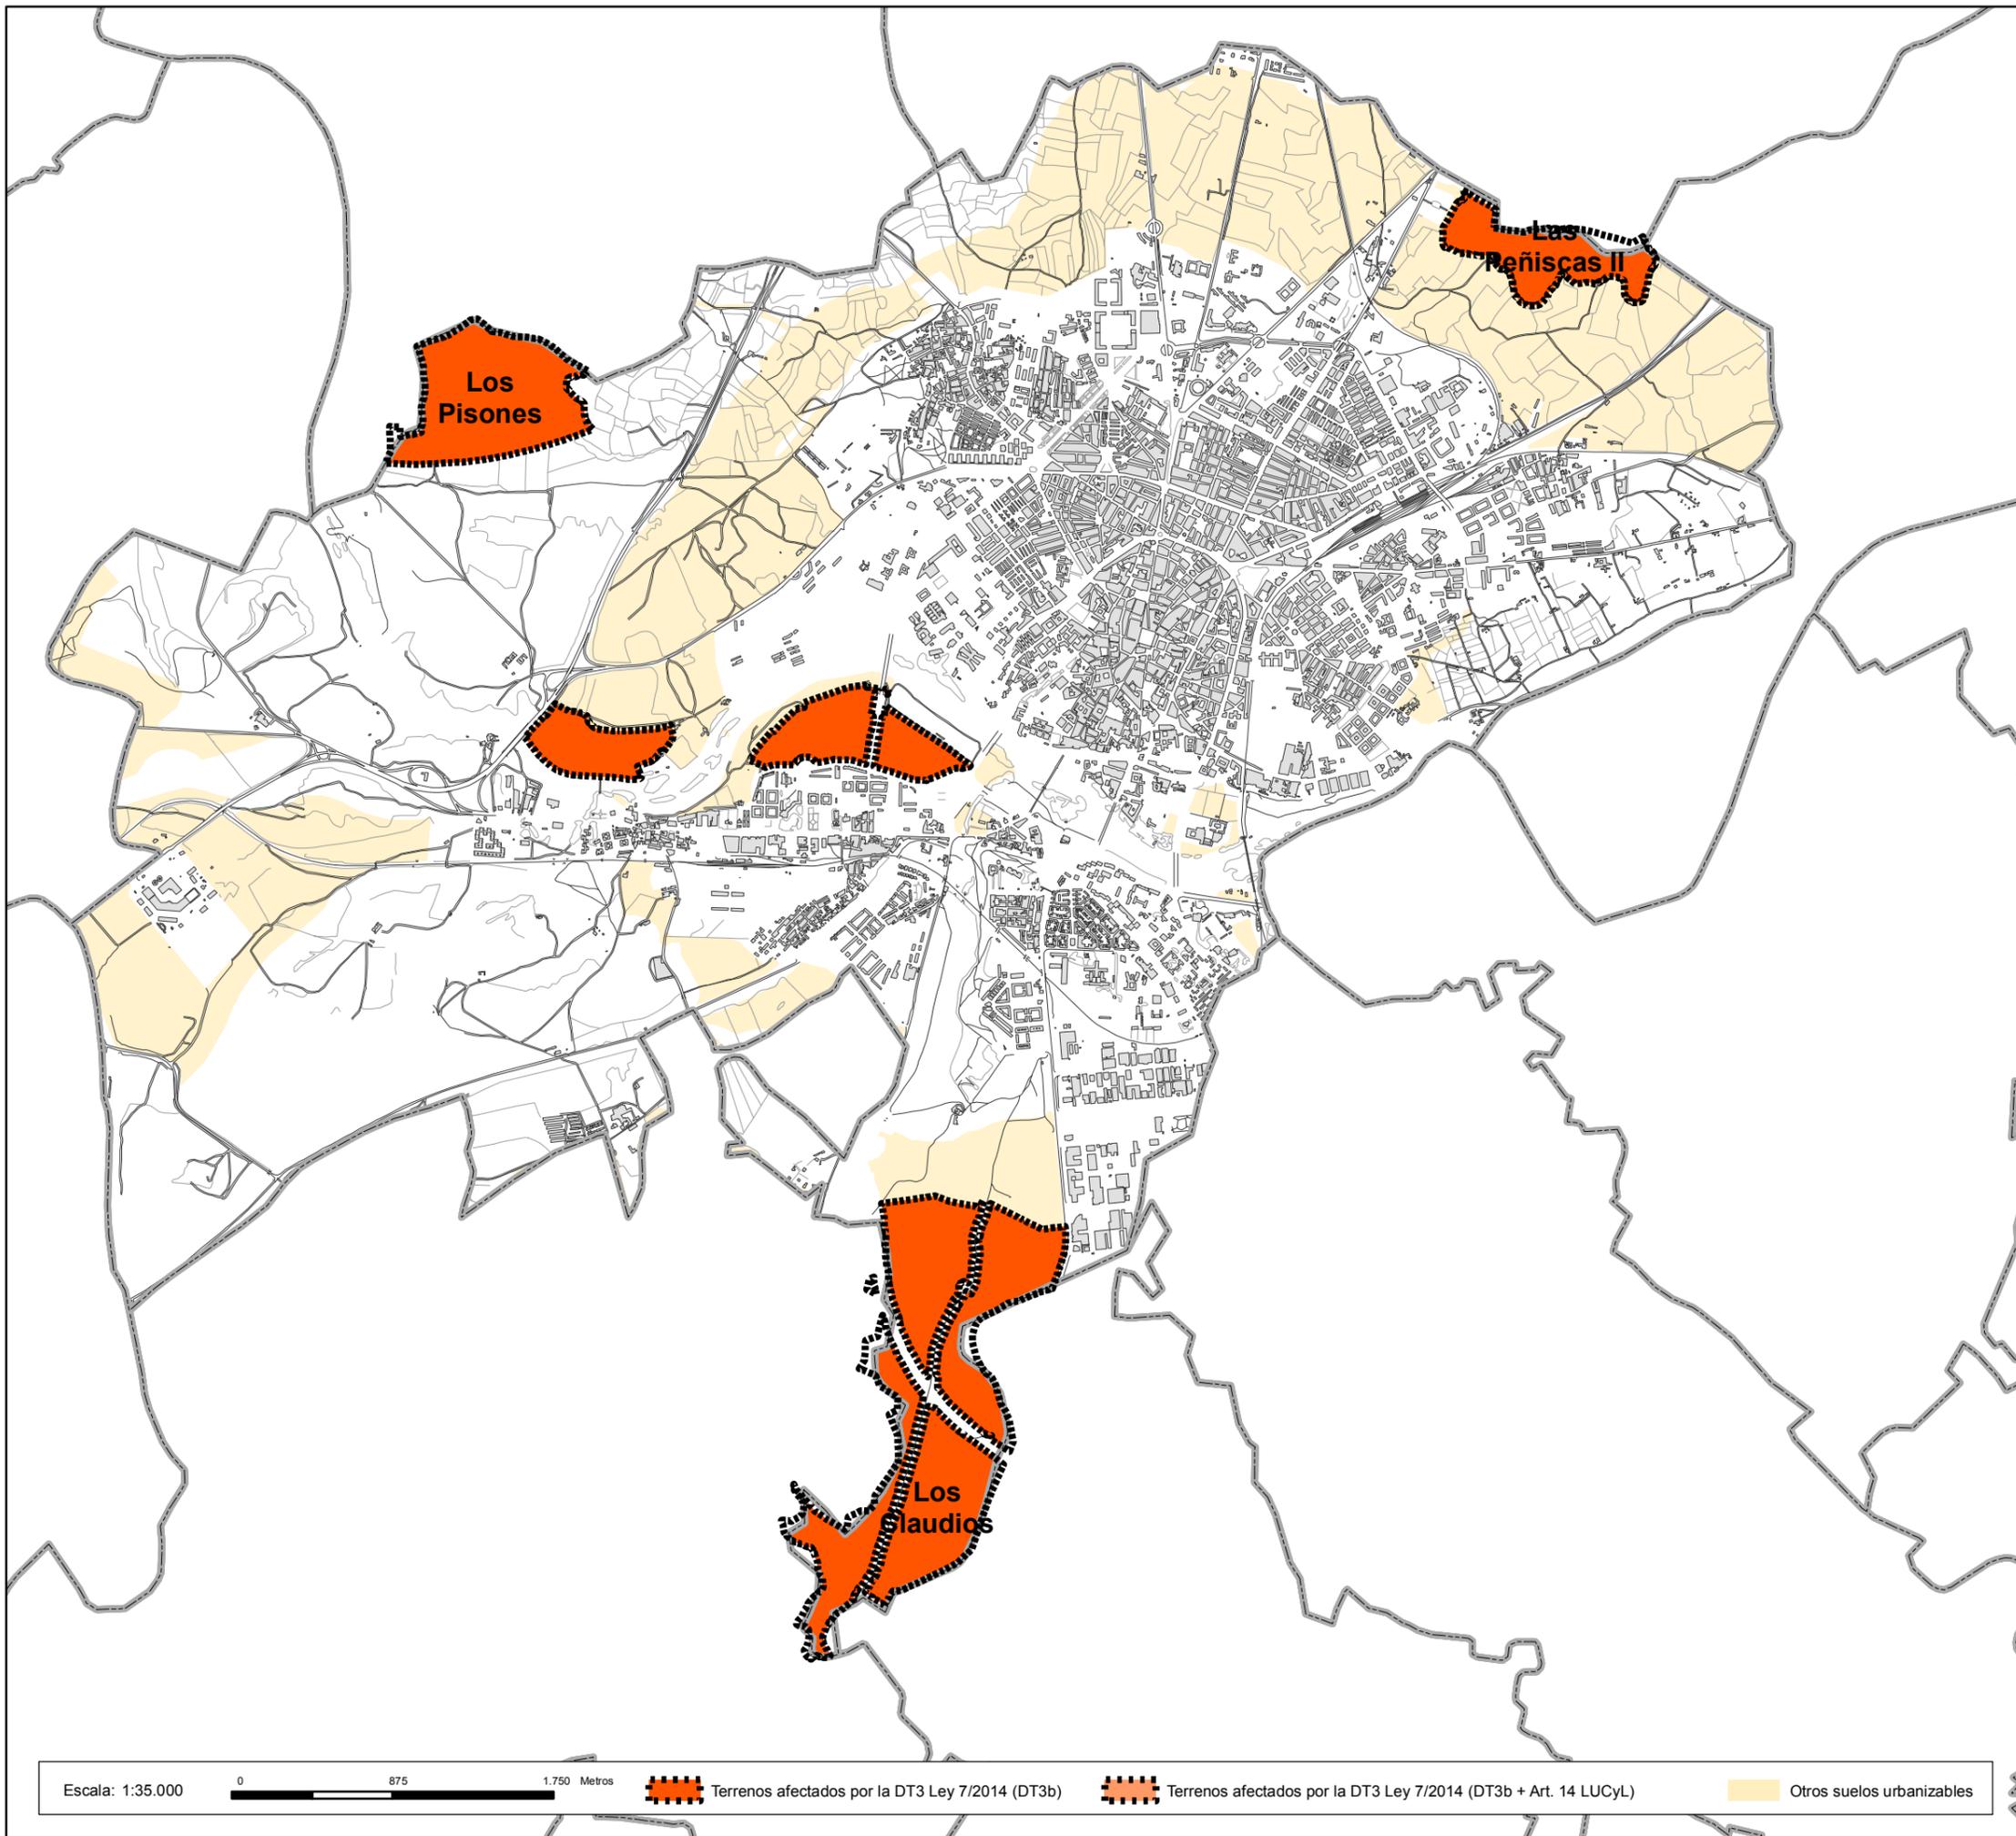


Escala: 1:35.000

0 875 1.750 Metros

 Terrenos afectados por la DT3 Ley 7/2014 (DT3b)

 Terrenos afectados por la DT3 Ley 7/2014 (DT3b + Art. 14 LUCyL)

 Otros suelos urbanizables

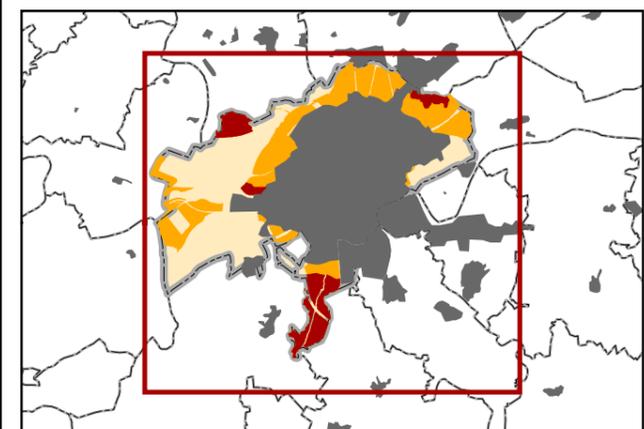

Más información en: www.jcyl.es/suelodesclasificado Septiembre 2018