


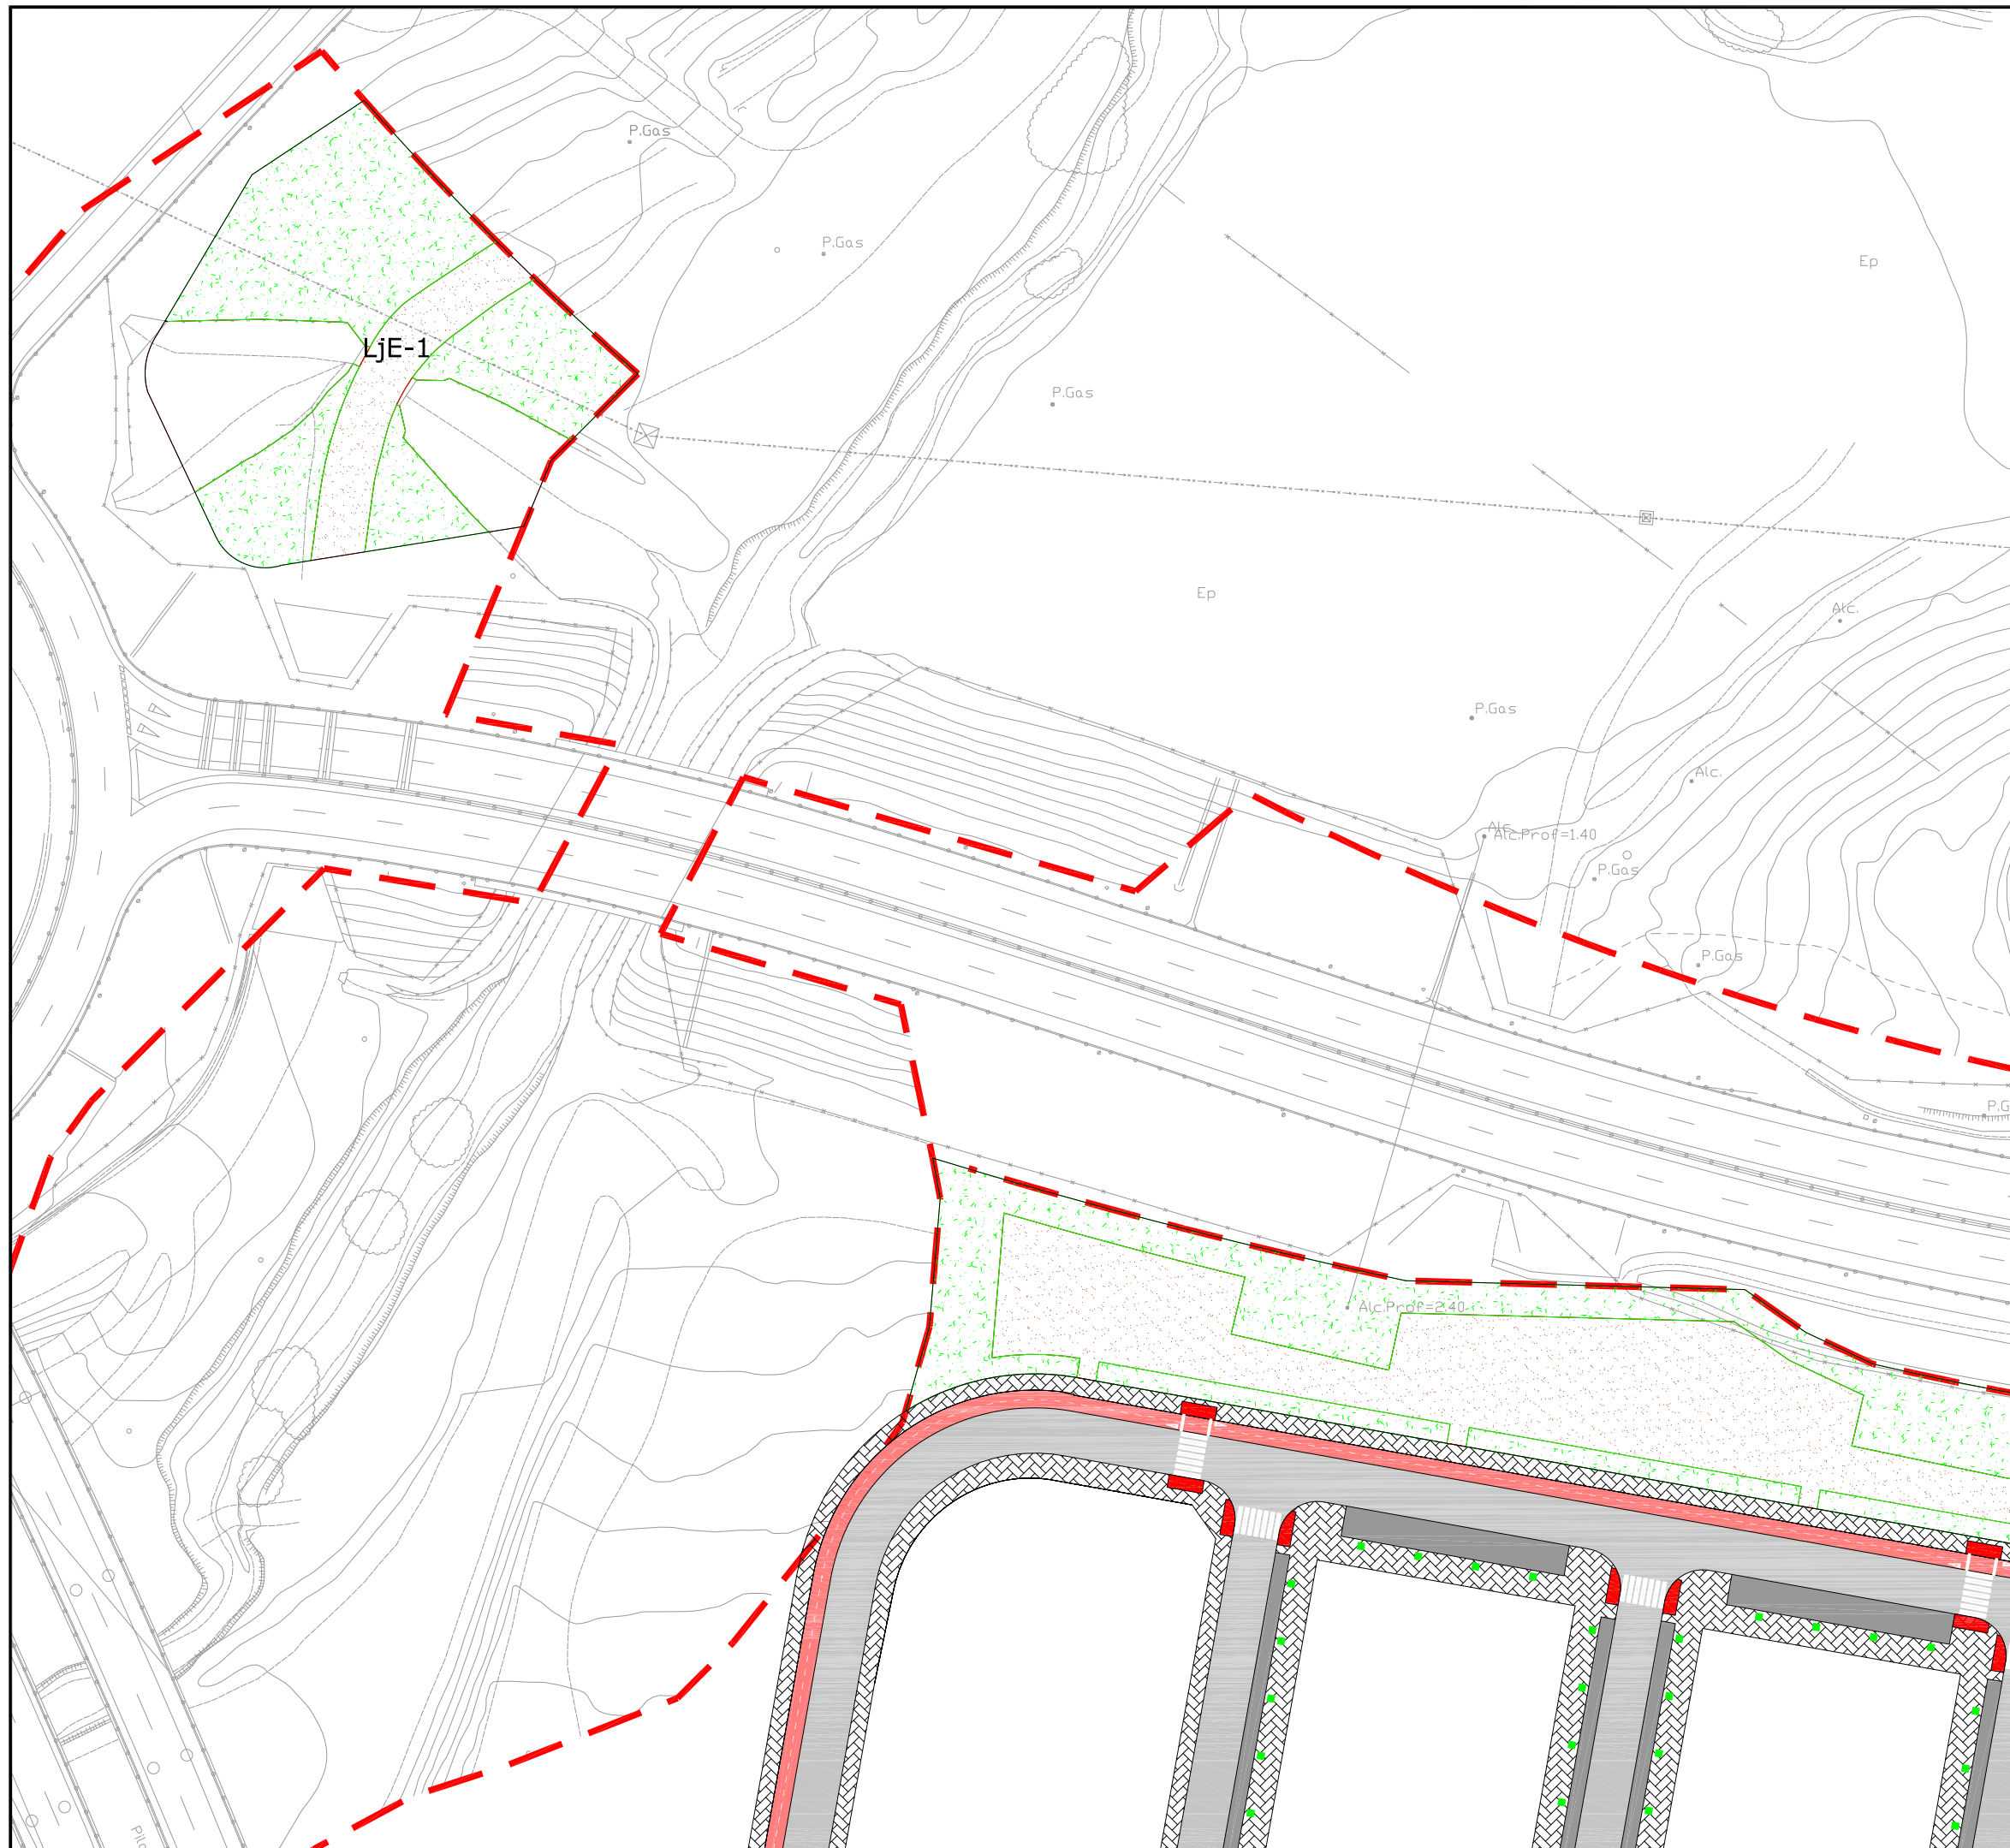



-  **Ámbito de actuación**  
 **Calzada Romana**
- LEYENDA**
-  HORMIGÓN IMPRESO
  -  APARCAMIENTOS
  -  CALZADA
  -  BALDOSA DE TERRAZO
  -  CARRIL BICI
  -  BARBACANA
  -  ZONAS VERDES
  -  ZONAS TERRIZAS
  -  ALCORQUES

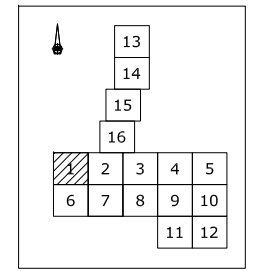


 <b>JUNTA DE CASTILLA Y LEÓN</b> CONSEJERÍA DE FOMENTO DIRECCIÓN GENERAL DE VIVIENDA Y POLÍTICA SE SUELO	
<b>PROYECTO DE URBANIZACIÓN DEL ÁMBITO DE ACTUACIÓN          SECTOR "EL ZURGUÉN II" DEL P.G.O.U. DE SALAMANCA</b>	
PLANO: <b>EXPLANACIÓN Y PAVIMENTACIÓN.          PLANTA DE PAVIMENTACIÓN</b>	Nº PLANO: <b>6.6</b> HOJA 1 DE 16
EMPRESA CONSULTORA: <b>RIABER</b> PROYECTOS Y ESTUDIOS, S.L.	EL INGENIERO DE CAMINOS, CANALES Y PUERTOS:  Tomás Ríaz Bermudo-Soriano
FECHA: <b>MARZO 2010</b>	ESCALA: (A1) 1:500 (A3) 1:1.000

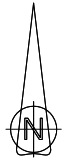


-  **Ámbito de actuación**  
 **Calzada Romana**
- LEYENDA**
-  **HORMIGÓN IMPRESO**
  -  **APARCAMIENTOS**
  -  **CALZADA**
  -  **BALDOSA DE TERRAZO**
  -  **CARRIL BICI**
  -  **BARBACANA**
  -  **ZONAS VERDES**
  -  **ZONAS TERRIZAS**
  -  **ALCORQUES**

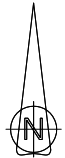


		13		
		14		
		15		
		16		
1	2	3	4	5
6	7	8	9	10
			11	12



**JUNTA DE CASTILLA Y LEÓN**  
 CONSEJERÍA DE FOMENTO  
 DIRECCIÓN GENERAL DE VIVIENDA Y POLÍTICA SE SUELO

**PROYECTO DE URBANIZACIÓN DEL ÁMBITO DE ACTUACIÓN**  
**SECTOR "EL ZURGUÉN II" DEL P.G.O.U. DE SALAMANCA**


PLANO:	<b>EXPLANACIÓN Y PAVIMENTACIÓN.</b>	Nº PLANO:	<b>6.6</b>
	<b>PLANTA DE PAVIMENTACIÓN</b>	HOJA	2 DE 16
EMPRESA CONSULTORA:	EL INGENIERO DE CAMINOS, CANALES Y PUERTOS:	FECHA:	ESCALA:
<b>RIABER</b>		<b>MARZO 2010</b>	(A1) 1:500 (A3) 1:1.000
PROYECTOS Y ESTUDIOS, S.L.	Tomás Riazá Bermudo-Soriano		

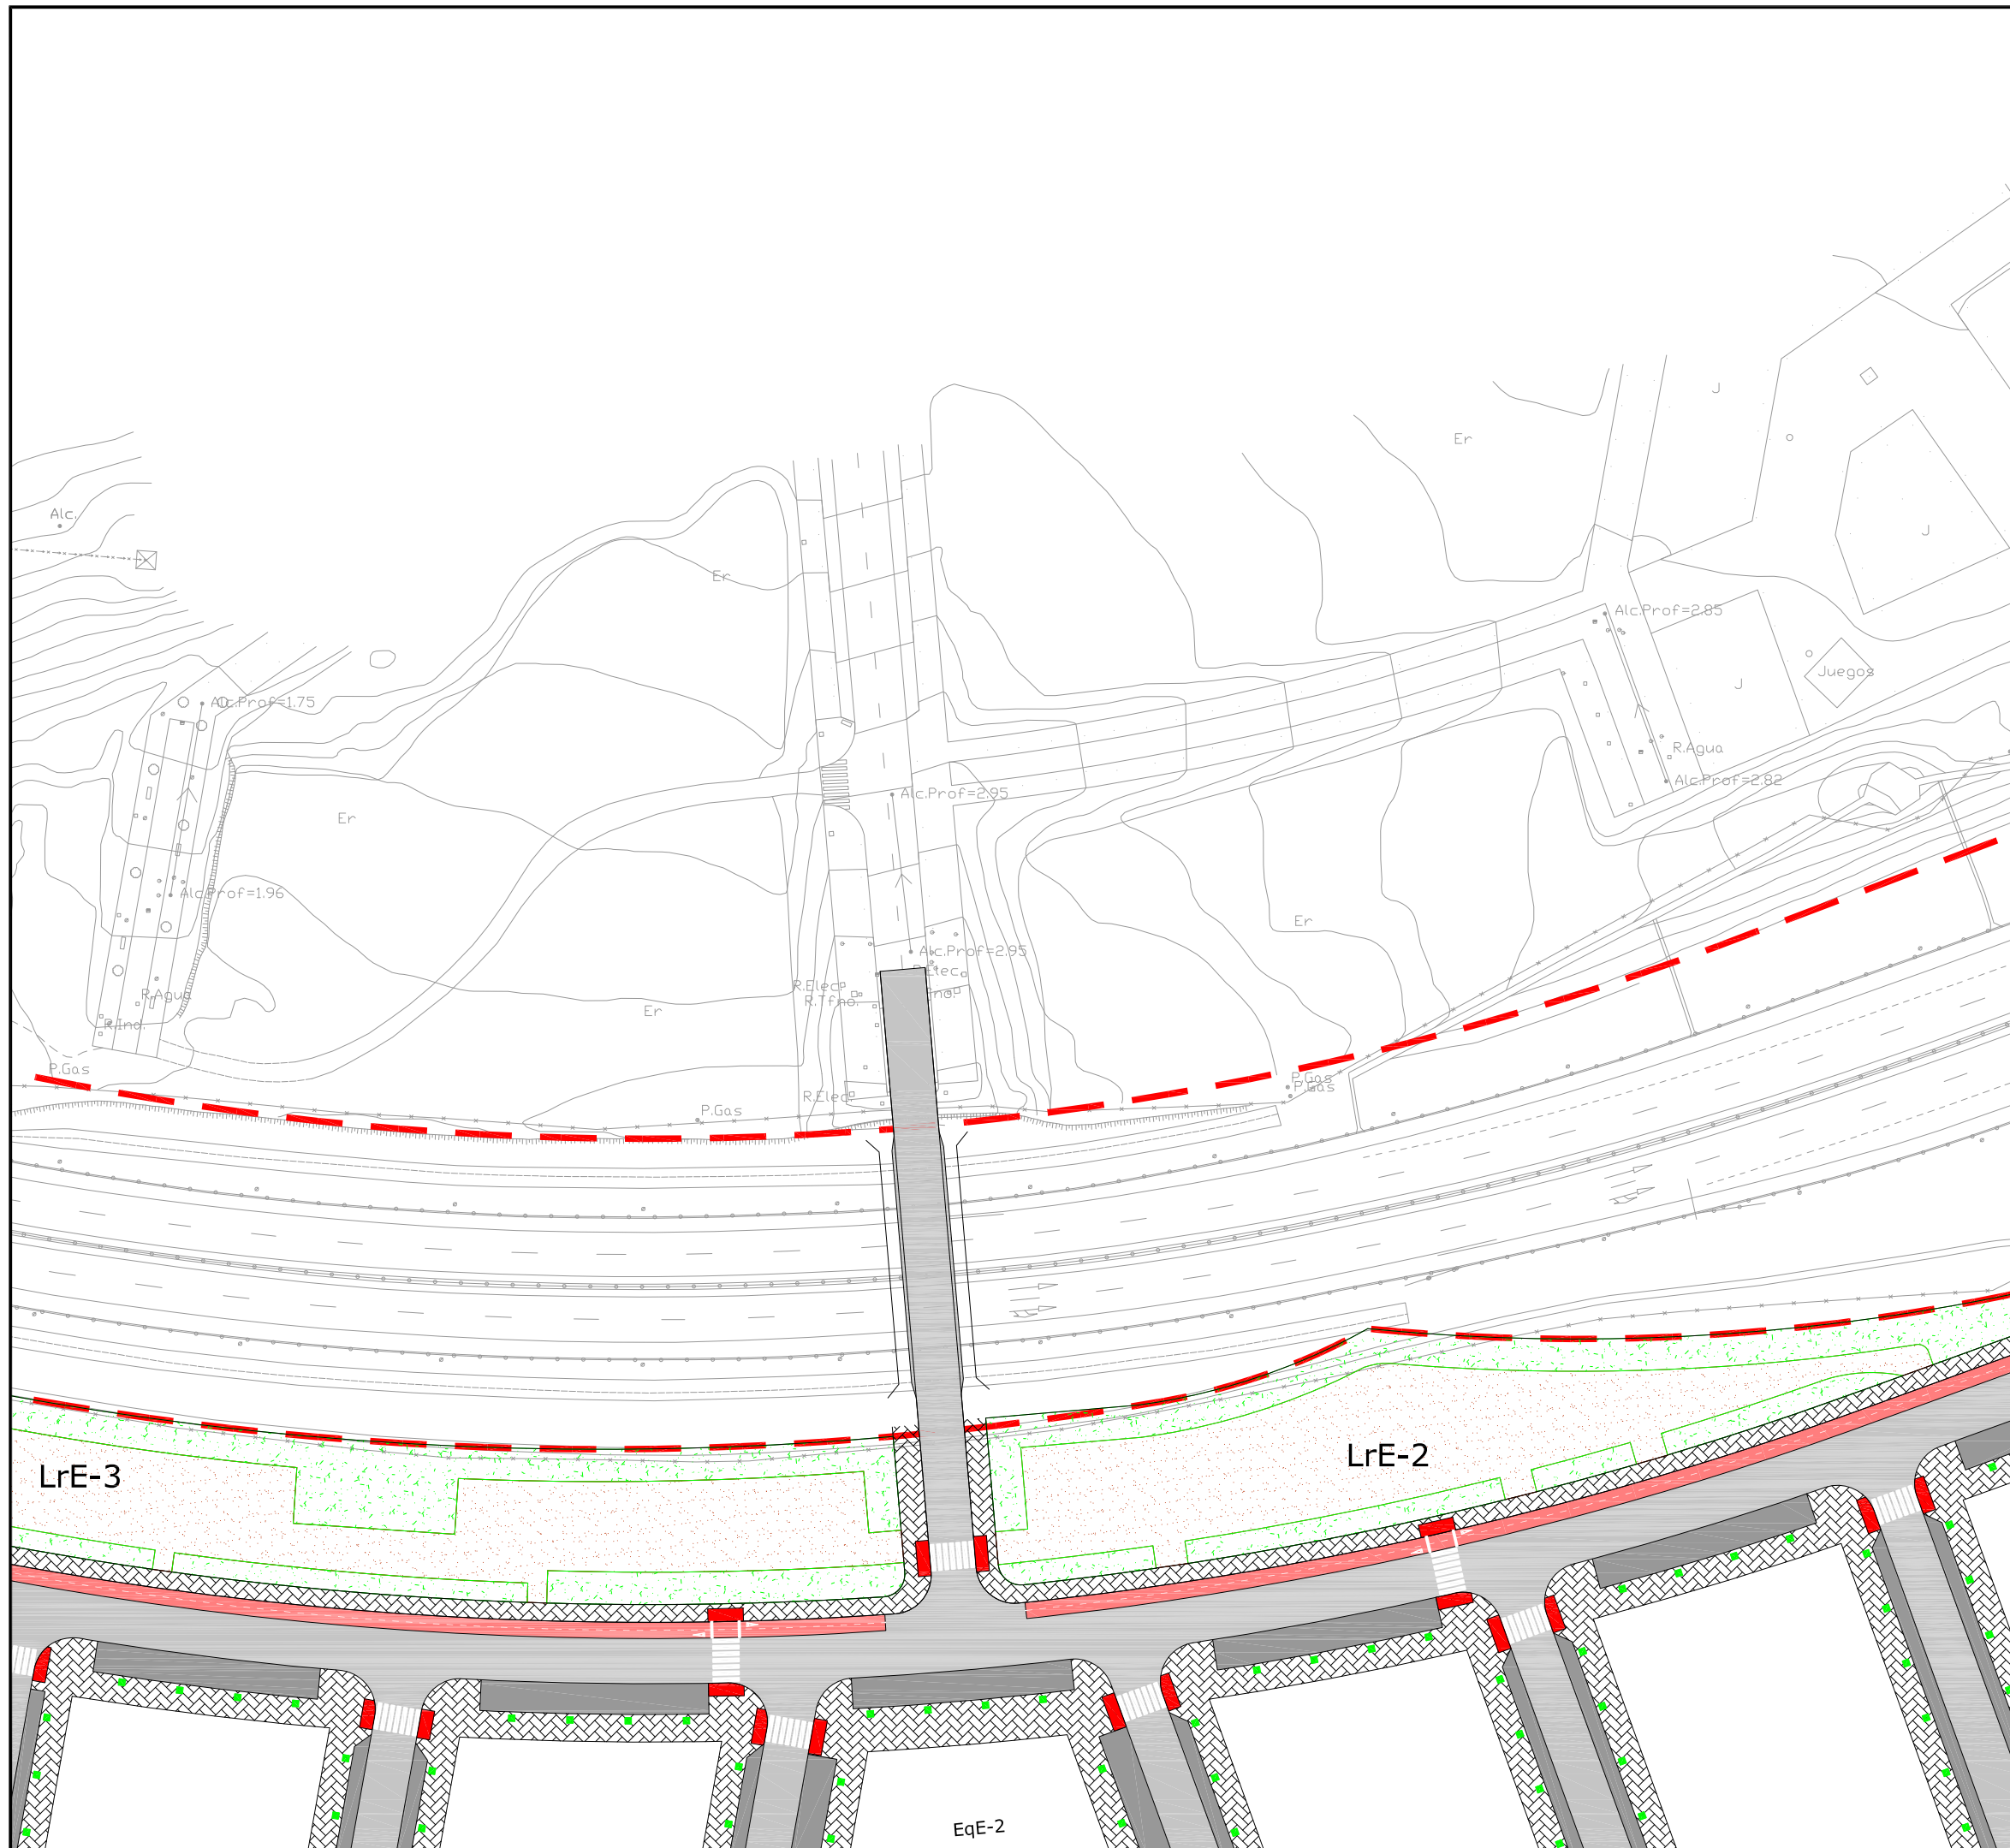


-  **Ámbito de actuación**  
 **Calzada Romana**
- LEYENDA**
-  HORMIGÓN IMPRESO
  -  APARCAMIENTOS
  -  CALZADA
  -  BALDOSA DE TERRAZO
  -  CARRIL BICI
  -  BARBACANA
  -  ZONAS VERDES
  -  ZONAS TERRIZAS
  -  ALCORQUES

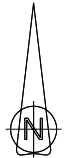


		13		
		14		
		15		
		16		
1	2	3	4	5
6	7	8	9	10
			11	12


**JUNTA DE CASTILLA Y LEÓN**  
 CONSEJERÍA DE FOMENTO  
 DIRECCIÓN GENERAL DE VIVIENDA Y POLÍTICA SE SUELO



**PROYECTO DE URBANIZACIÓN DEL ÁMBITO DE ACTUACIÓN**  
**SECTOR "EL ZURGUÉN II" DEL P.G.O.U. DE SALAMANCA**


PLANO:	<b>EXPLANACIÓN Y PAVIMENTACIÓN.</b>	Nº PLANO:	<b>6.6</b>
	<b>PLANTA DE PAVIMENTACIÓN</b>		HOJA 3 DE 16
EMPRESA CONSULTORA:	EL INGENIERO DE CAMINOS, CANALES Y PUERTOS:	FECHA:	ESCALA:
<b>RIABER</b>		<b>MARZO 2010</b>	(A1) 1:500 (A3) 1:1.000
PROYECTOS Y ESTUDIOS, S.L.	Tomás Riazá Bermudo-Soriano		



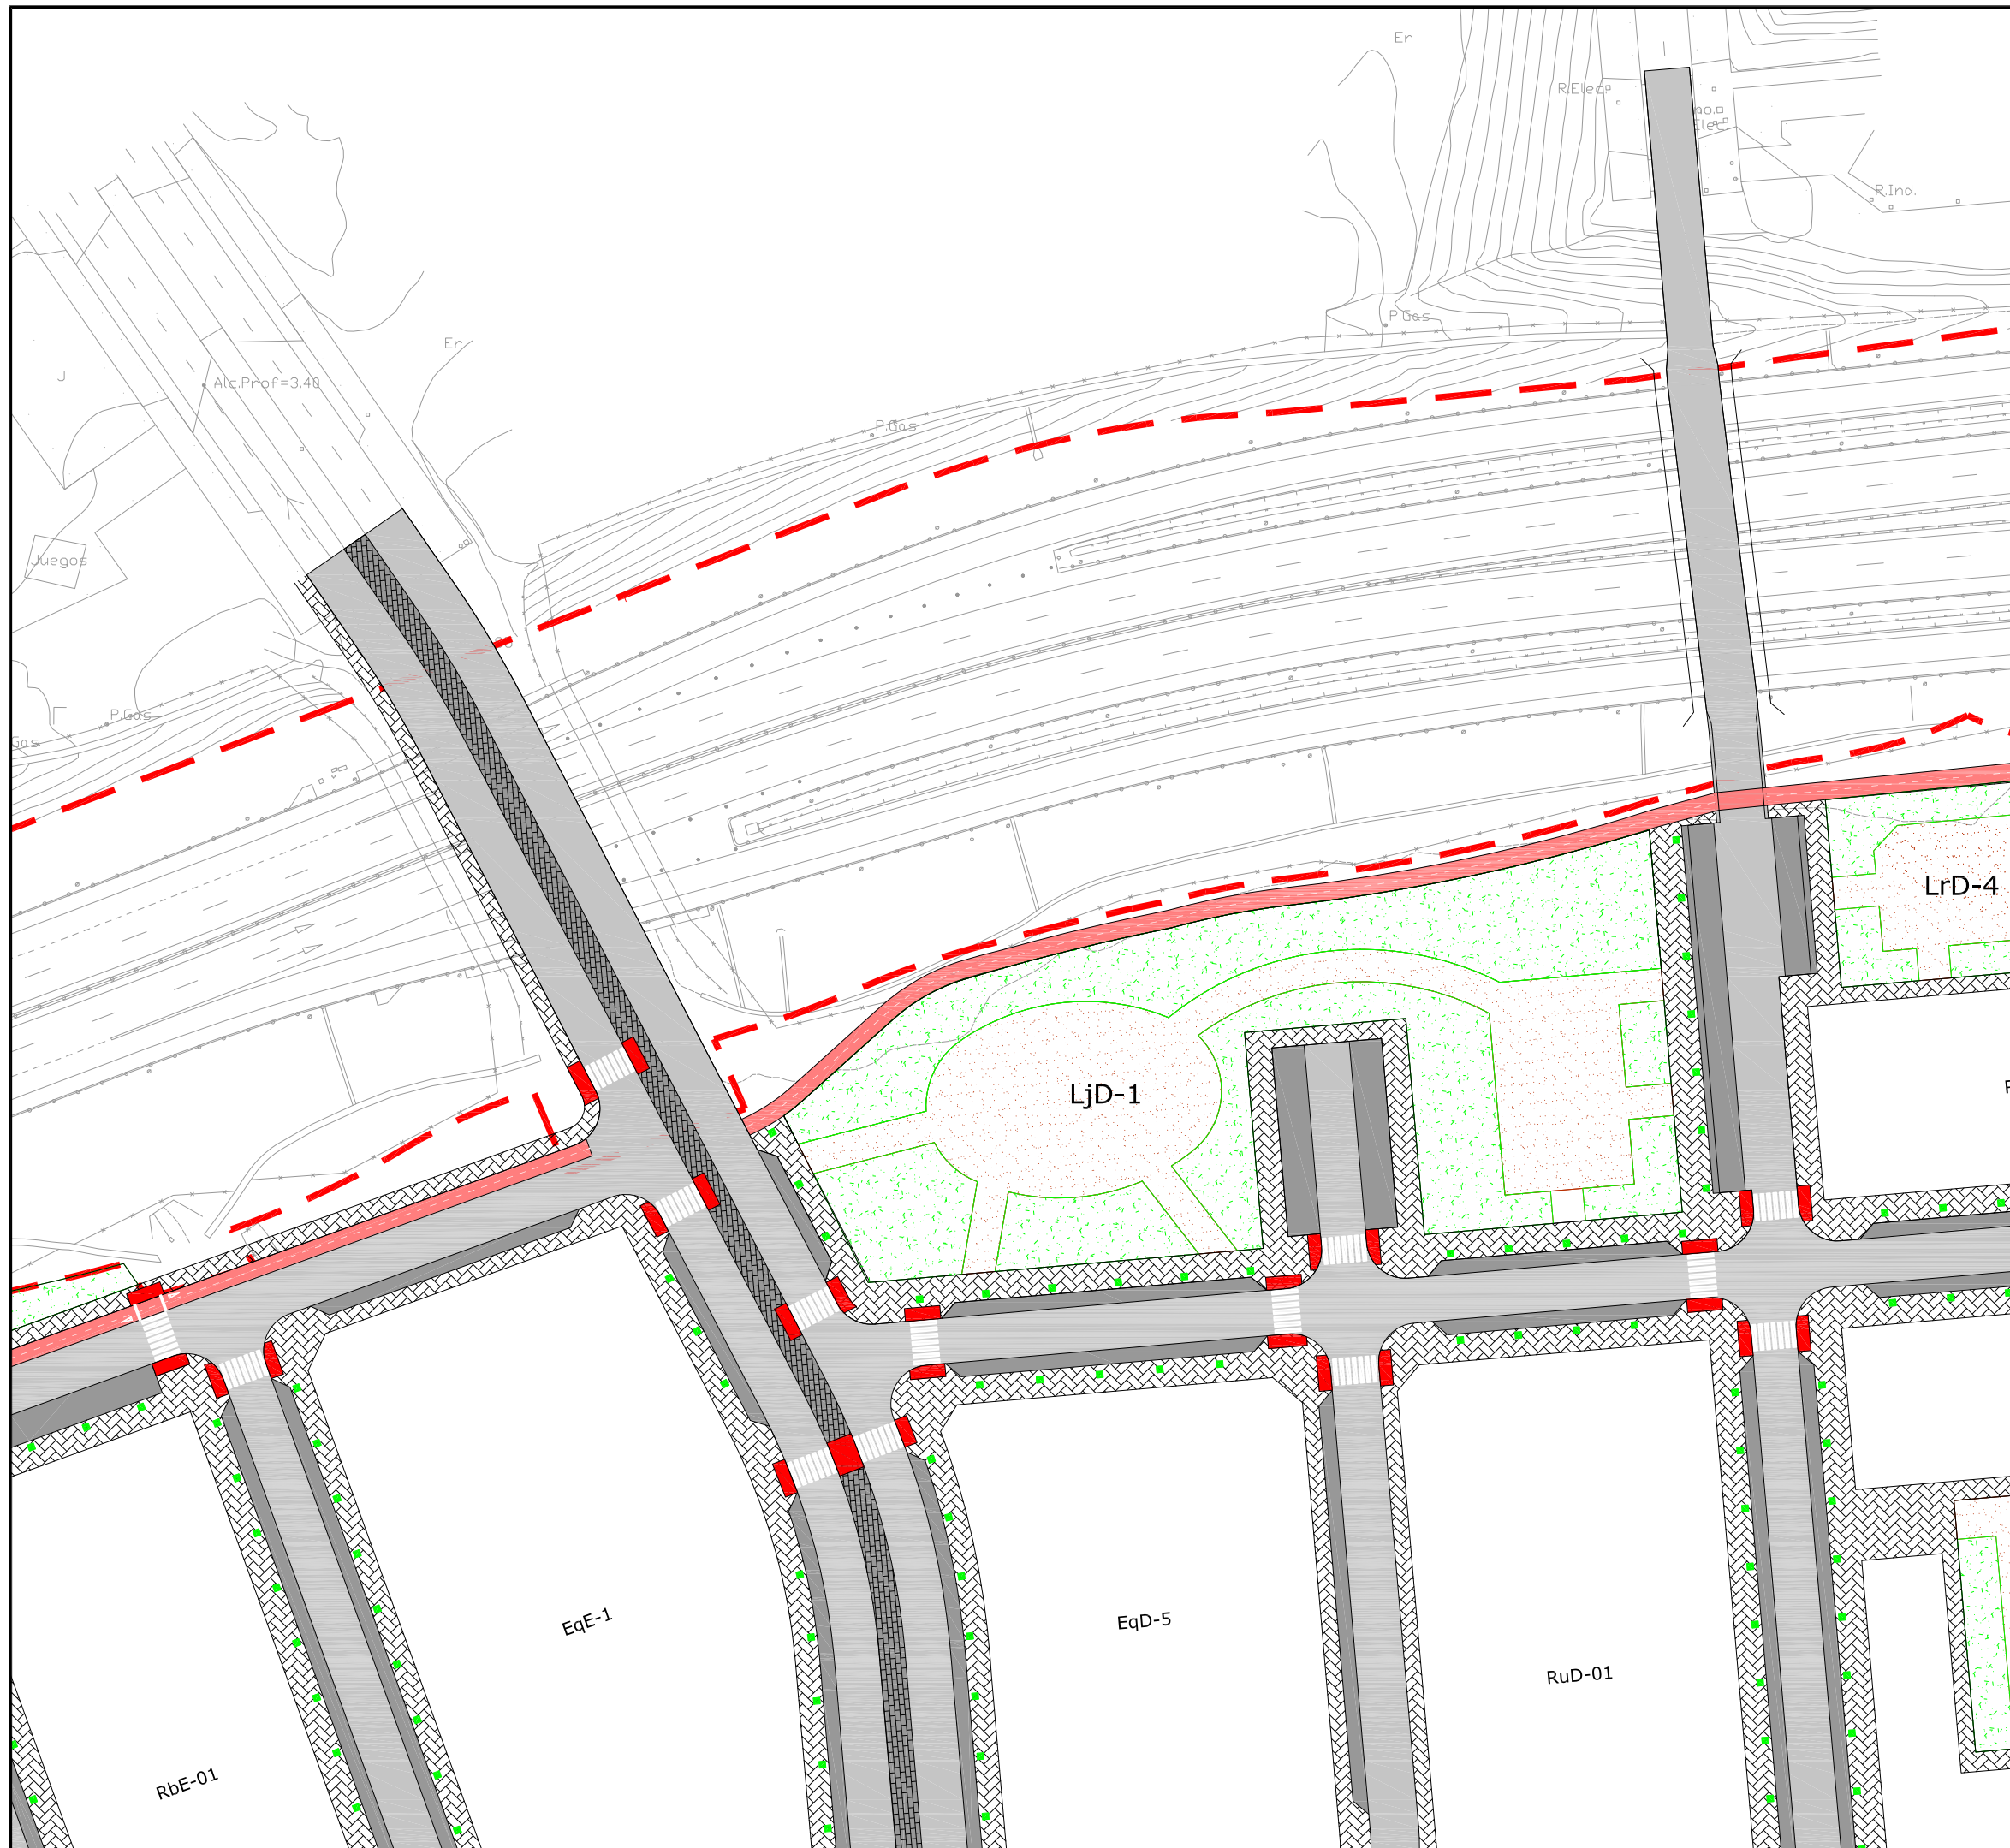


-  **Ámbito de actuación**  
 **Calzada Romana**
- LEYENDA**
-  **HORMIGÓN IMPRESO**
  -  **APARCAMIENTOS**
  -  **CALZADA**
  -  **BALDOSA DE TERRAZO**
  -  **CARRIL BICI**
  -  **BARBACANA**
  -  **ZONAS VERDES**
  -  **ZONAS TERRIZAS**
  -  **ALCORQUES**

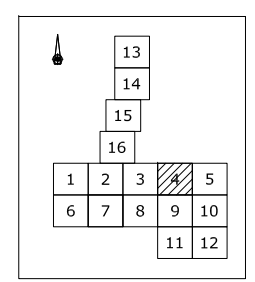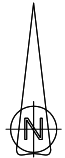




**JUNTA DE CASTILLA Y LEÓN**  
 CONSEJERÍA DE FOMENTO  
 DIRECCIÓN GENERAL DE VIVIENDA Y POLÍTICA SE SUELO


**PROYECTO DE URBANIZACIÓN DEL ÁMBITO DE ACTUACIÓN**  
**SECTOR "EL ZURGUÉN II" DEL P.G.O.U. DE SALAMANCA**

PLANO:	<b>EXPLANACIÓN Y PAVIMENTACIÓN.</b>	Nº PLANO:	<b>6.6</b>
	<b>PLANTA DE PAVIMENTACIÓN</b>	HOJA	4 DE 16
EMPRESA CONSULTORA:	EL INGENIERO DE CAMINOS, CANALES Y PUERTOS:	FECHA:	ESCALA:
<b>RIABER</b>	Tomás Riazá Bermudo-Soriano	MARZO 2010	(A1) 1:500 (A3) 1:1.000
PROYECTOS Y ESTUDIOS, S.L.			

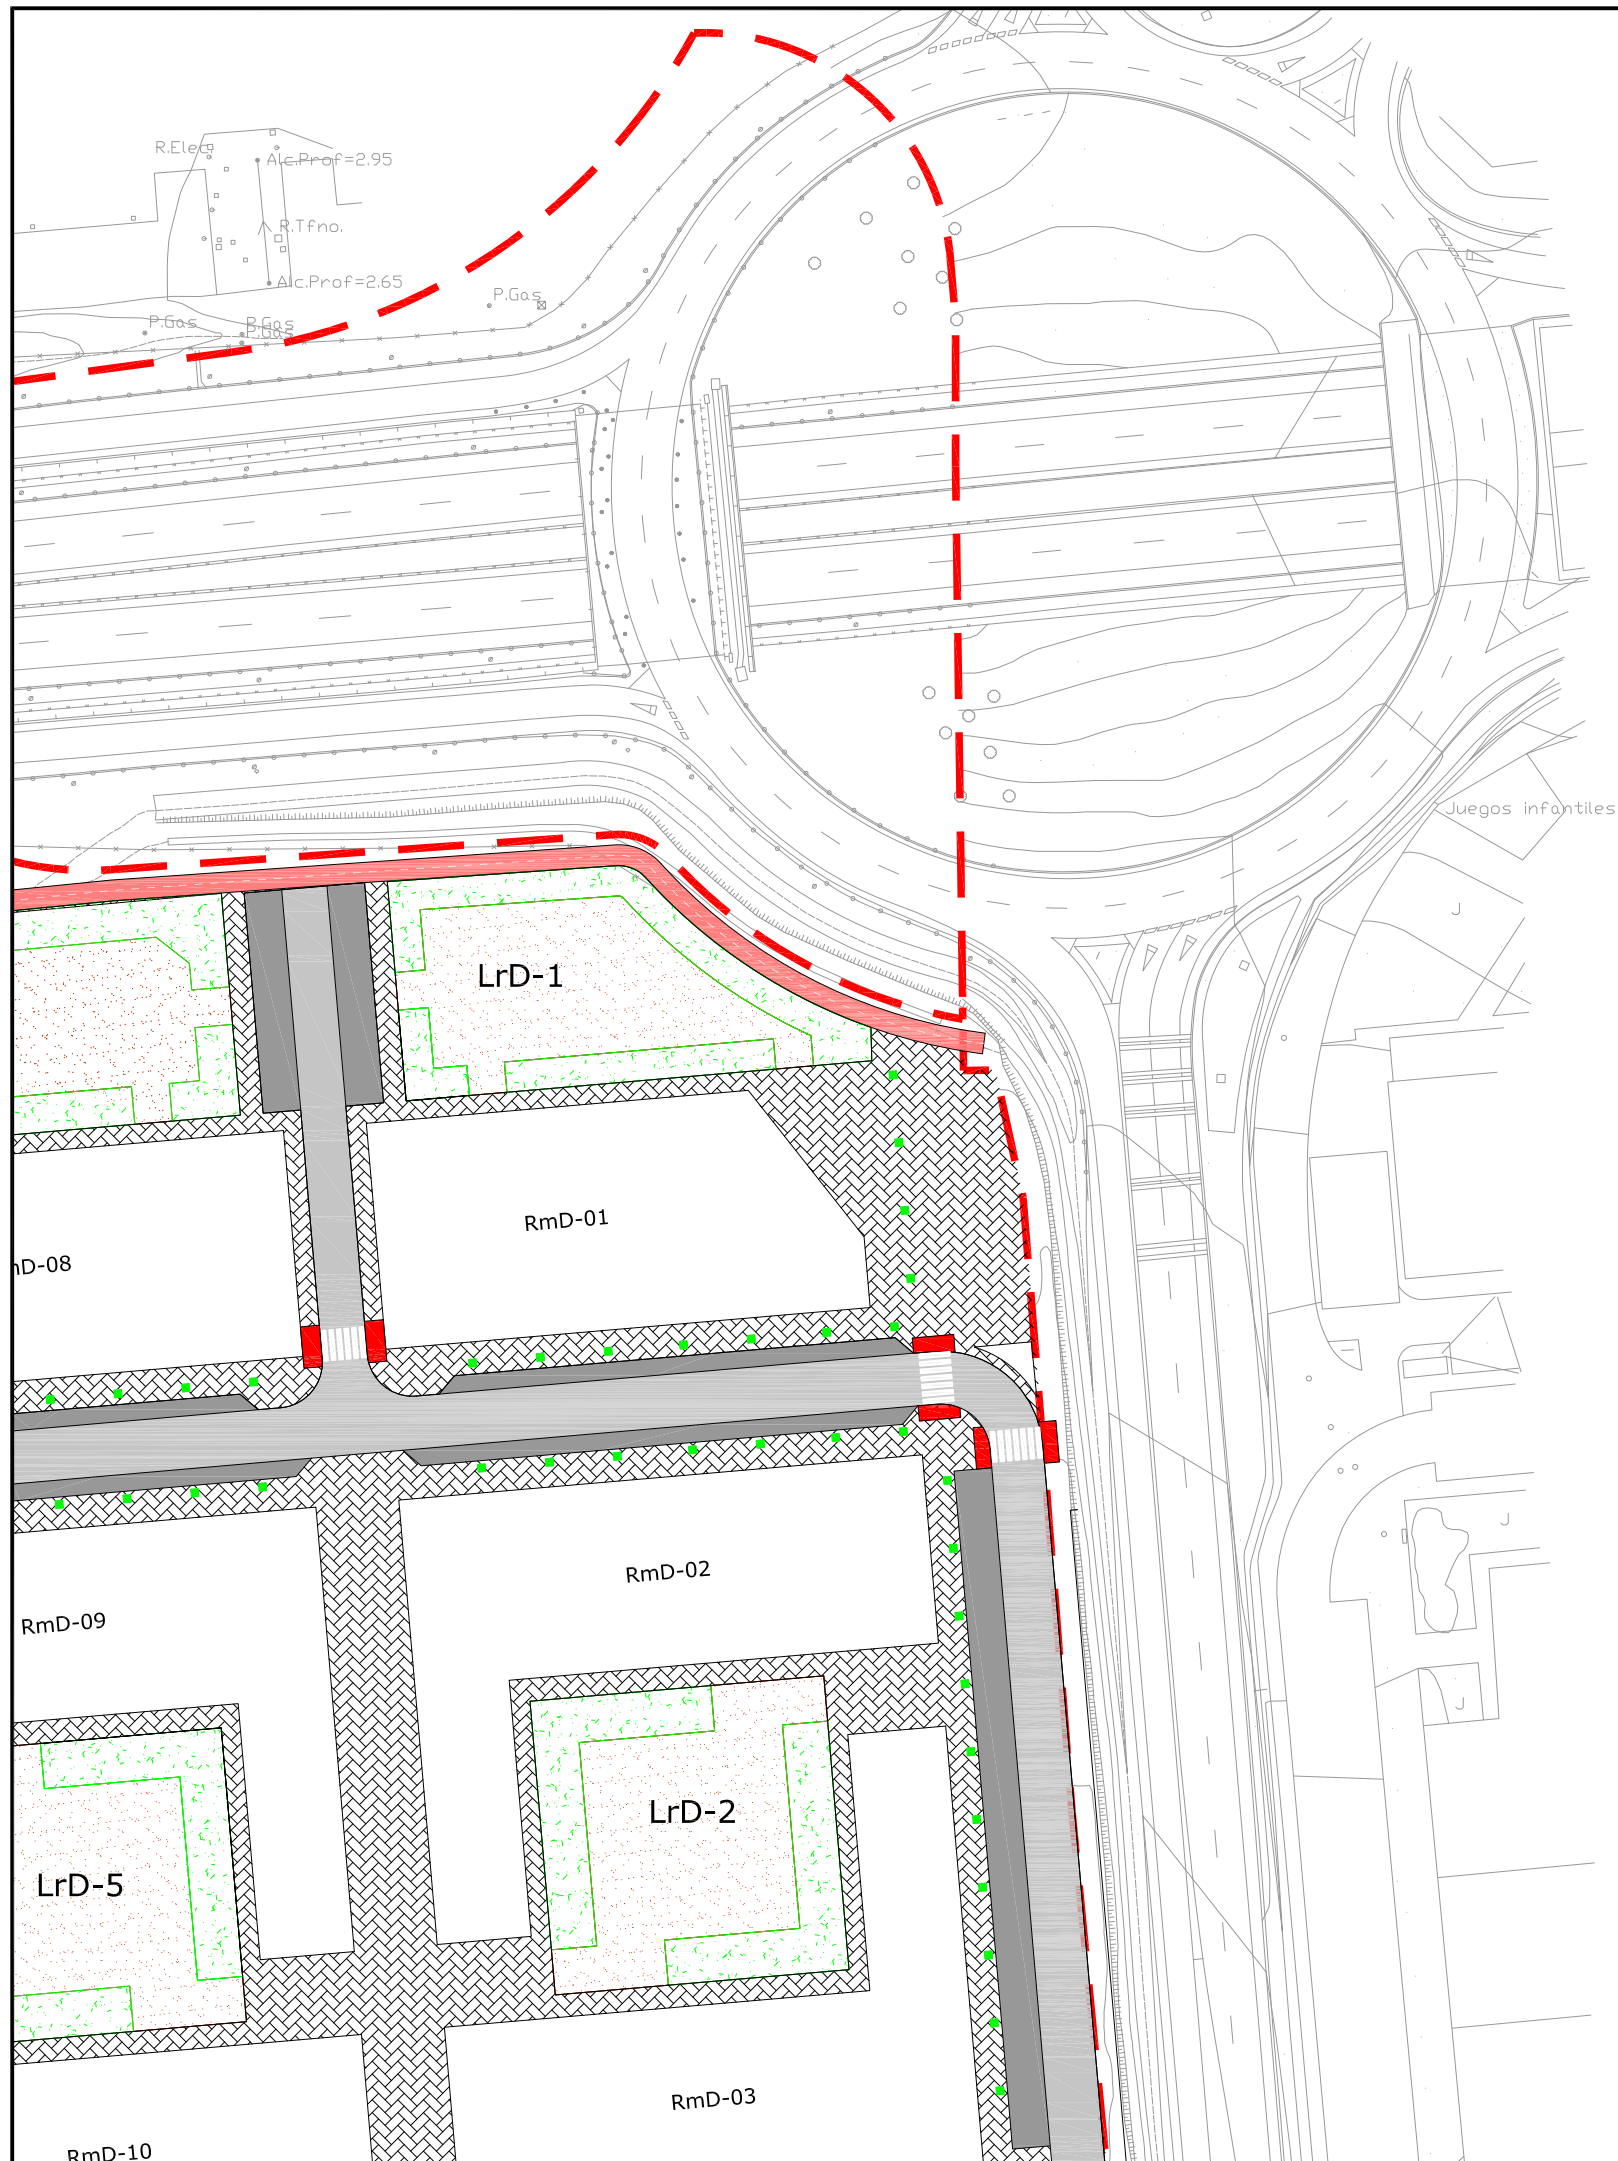

-  **Ámbito de actuación**  
 **Calzada Romana**
- LEYENDA**
-  HORMIGÓN IMPRESO
  -  APARCAMIENTOS
  -  CALZADA
  -  BALDOSA DE TERRAZO
  -  CARRIL BICI
  -  BARBACANA
  -  ZONAS VERDES
  -  ZONAS TERRIZAS
  -  ALCORQUES

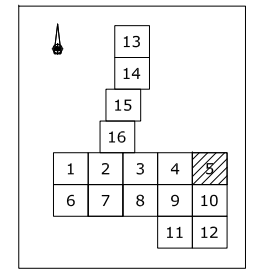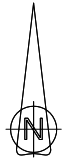

 **JUNTA DE CASTILLA Y LEÓN**  
 CONSEJERÍA DE FOMENTO  
 DIRECCIÓN GENERAL DE VIVIENDA Y POLÍTICA SE SUELO

**PROYECTO DE URBANIZACIÓN DEL ÁMBITO DE ACTUACIÓN  
SECTOR "EL ZURGUÉN II" DEL P.G.O.U. DE SALAMANCA**

PLANO: **EXPLANACIÓN Y PAVIMENTACIÓN.  
PLANTA DE PAVIMENTACIÓN**


Nº PLANO: **6.6**  
 HOJA 5 DE 16  
 ESCALA: (A1) 1:500  
 (A3) 1:1.000

EMPRESA CONSULTORA: **RIABER**  
 PROYECTOS Y ESTUDIOS, S.L.



EL INGENIERO DE CAMINOS,  
 CANALES Y PUERTOS:   
 TOMÁS RIAZÁ BERMUDO-SORIANO



FECHA: **MARZO 2010**

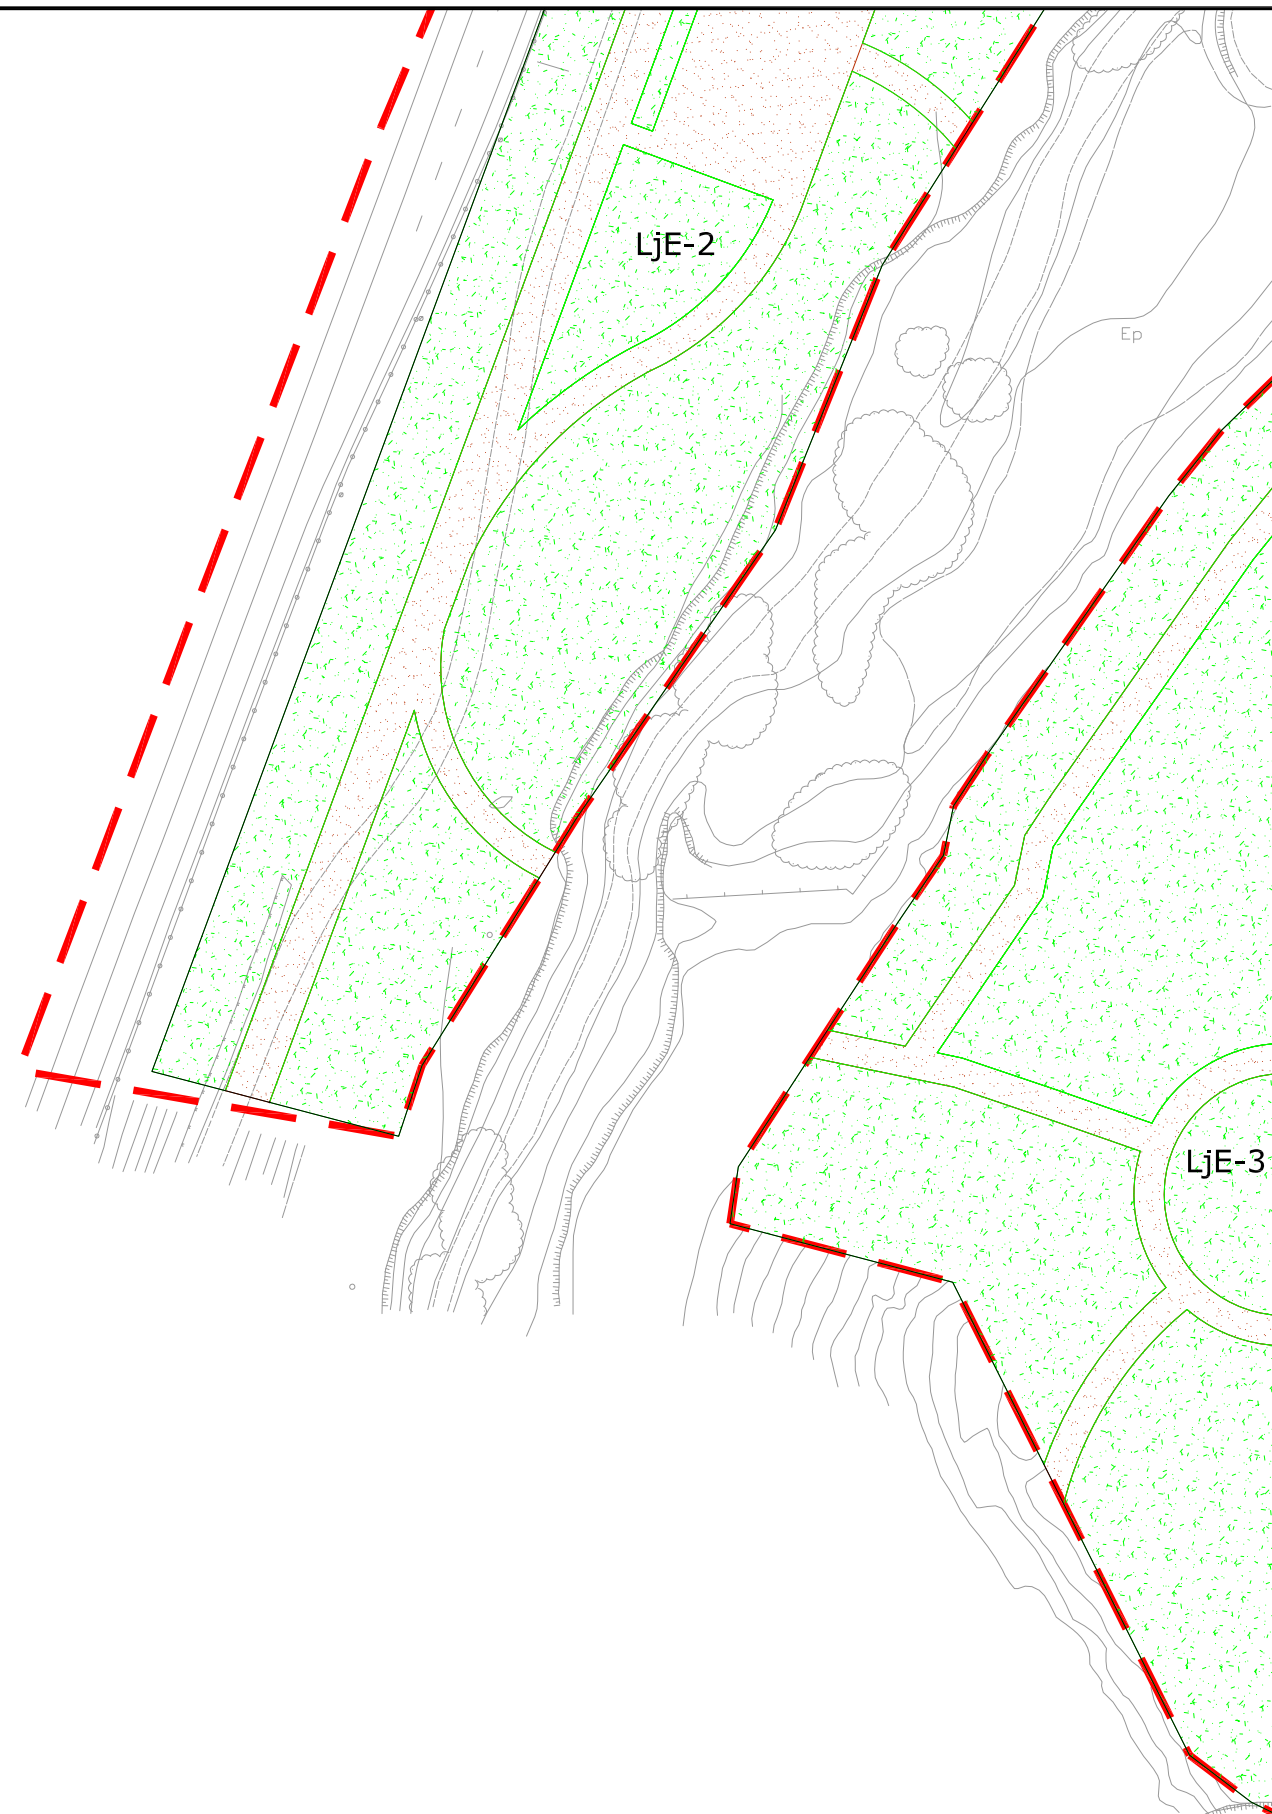

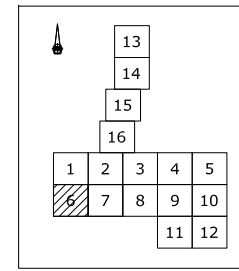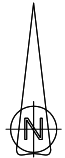

-  **Ámbito de actuación**  
 **Calzada Romana**
- LEYENDA**
-  HORMIGÓN IMPRESO
  -  APARCAMIENTOS
  -  CALZADA
  -  BALDOSA DE TERRAZO
  -  CARRIL BICI
  -  BARBACANA
  -  ZONAS VERDES
  -  ZONAS TERRIZAS
  -  ALCORQUES



 <b>JUNTA DE CASTILLA Y LEÓN</b> CONSEJERÍA DE FOMENTO DIRECCIÓN GENERAL DE VIVIENDA Y POLÍTICA SE SUELO	
<b>PROYECTO DE URBANIZACIÓN DEL ÁMBITO DE ACTUACIÓN          SECTOR "EL ZURGUÉN II" DEL P.G.O.U. DE SALAMANCA</b>	
PLANO: <b>EXPLANACIÓN Y PAVIMENTACIÓN.          PLANTA DE PAVIMENTACIÓN</b>	Nº PLANO: <b>6.6</b> HOJA 6 DE 16
EMPRESA CONSULTORA: <b>RIABER</b> <small>PROYECTOS Y ESTUDIOS, S.L.</small>	EL INGENIERO DE CAMINOS, CANALES Y PUERTOS:  <small>Tomás Riazá Bermudo-Soriano</small>
FECHA: <b>MARZO 2010</b>	ESCALA: (A1) 1:500 (A3) 1:1.000




— — — — — Ámbito de actuación

▨ Calzada Romana



**LEYENDA**

- ▨ HORMIGÓN IMPRESO
- ▨ APARCAMIENTOS
- ▨ CALZADA
- ▨ BALDOSA DE TERRAZO
- ▨ CARRIL BICI
- ▨ BARBACANA
- ▨ ZONAS VERDES
- ▨ ZONAS TERRIZAS
- ALCORQUES

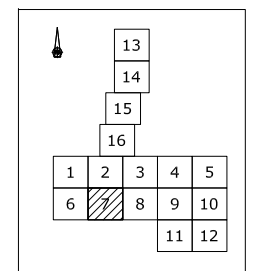


**JUNTA DE CASTILLA Y LEÓN**  
 CONSEJERÍA DE FOMENTO  
 DIRECCIÓN GENERAL DE VIVIENDA Y POLÍTICA SE SUELO

**PROYECTO DE URBANIZACIÓN DEL ÁMBITO DE ACTUACIÓN  
 SECTOR "EL ZURGUÉN II" DEL P.G.O.U. DE SALAMANCA**

PLANO:	<b>EXPLANACIÓN Y PAVIMENTACIÓN. PLANTA DE PAVIMENTACIÓN</b>	Nº PLANO:	<b>6.6</b>
		HOJA	7 DE 16


EMPRESA CONSULTORA:	EL INGENIERO DE CAMINOS, CANALES Y PUERTOS:	FECHA:	ESCALA:
<b>RIABER</b> PROYECTOS Y ESTUDIOS, S.L.	Tomás Riazá Bermudo-Soriano	MARZO 2010	(A1) 1:500 (A3) 1:1.000





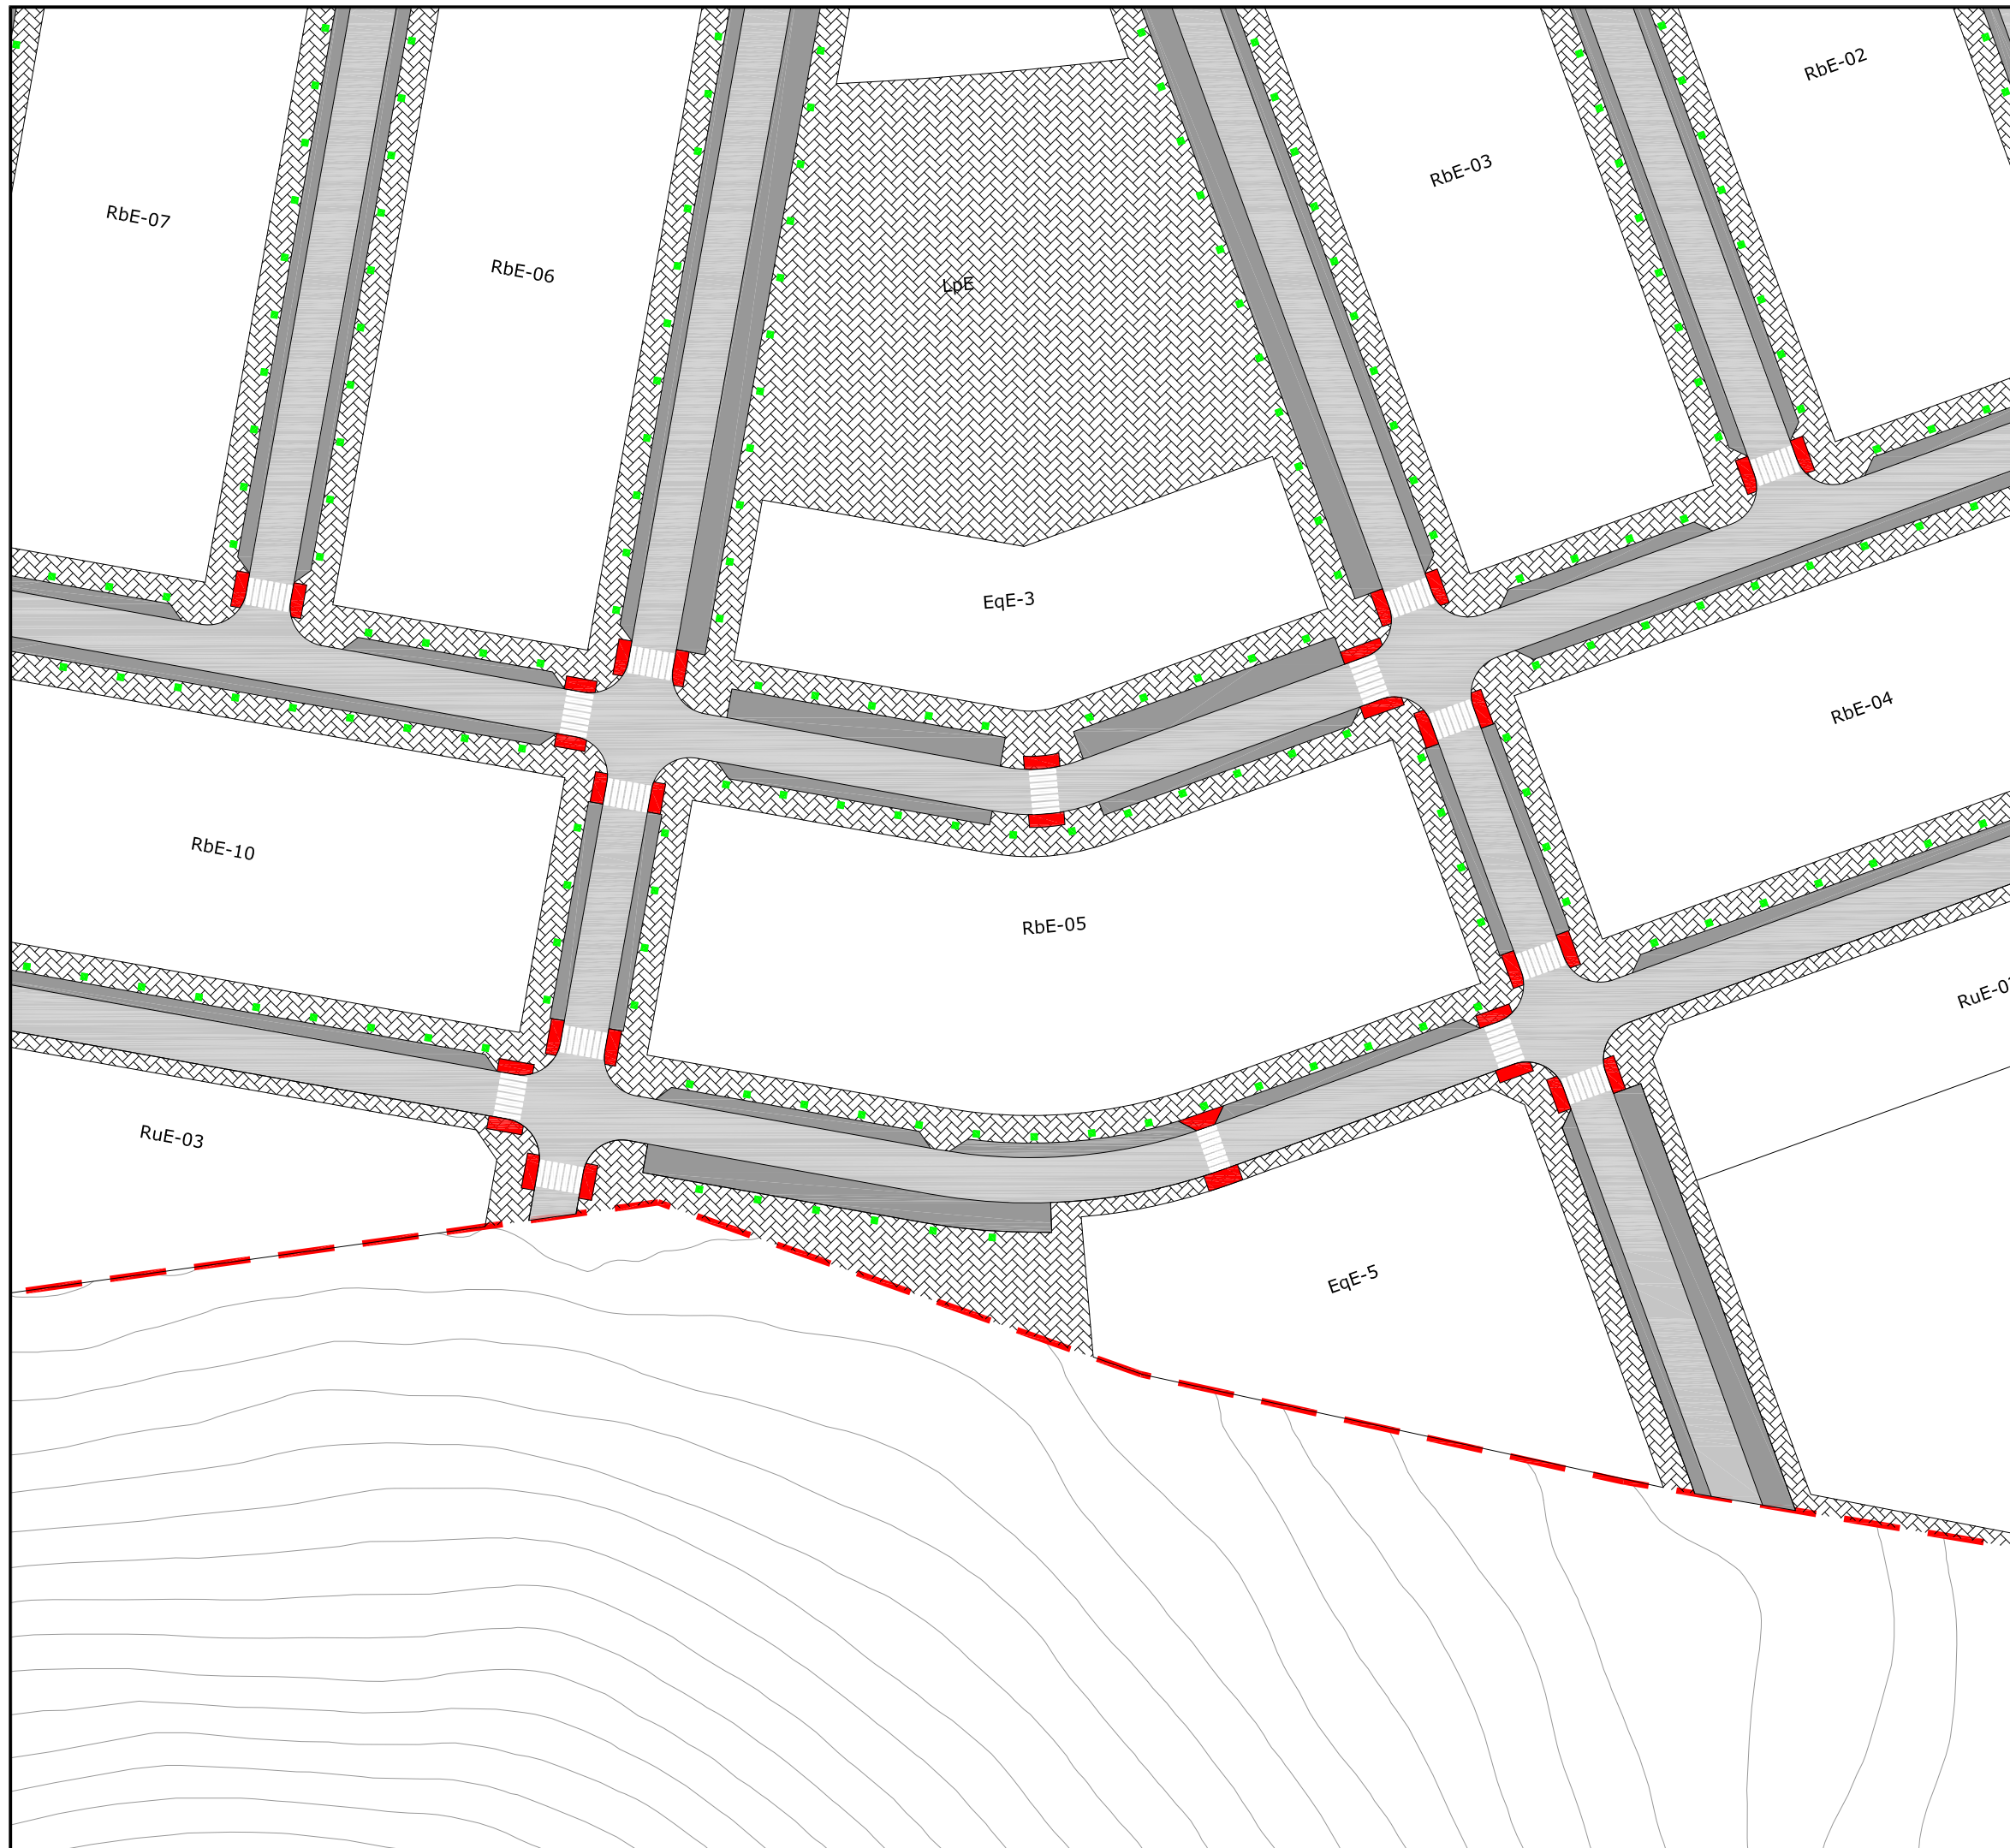


 **Ámbito de actuación**  
 **Calzada Romana**


**LEYENDA**

-  HORMIGÓN IMPRESO
-  APARCAMIENTOS
-  CALZADA
-  BALDOSA DE TERRAZO
-  CARRIL BICI
-  BARBACANA
-  ZONAS VERDES
-  ZONAS TERRIZAS
-  ALCORQUES

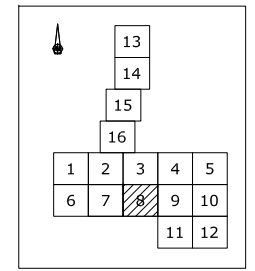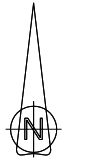



**JUNTA DE CASTILLA Y LEÓN**  
 CONSEJERÍA DE FOMENTO  
 DIRECCIÓN GENERAL DE VIVIENDA Y POLÍTICA SE SUELO

**PROYECTO DE URBANIZACIÓN DEL ÁMBITO DE ACTUACIÓN**  
**SECTOR "EL ZURGUÉN II" DEL P.G.O.U. DE SALAMANCA**


PLANO:	<b>EXPLANACIÓN Y PAVIMENTACIÓN.</b>	Nº PLANO:	<b>6.6</b>
	<b>PLANTA DE PAVIMENTACIÓN</b>	HOJA	8 DE 16
EMPRESA CONSULTORA:	EL INGENIERO DE CAMINOS, CANALES Y PUERTOS:	FECHA:	ESCALA:
<b>RIABER</b>		MARZO 2010	(A1) 1:500 (A3) 1:1.000
PROYECTOS Y ESTUDIOS, S.L.	Tomás Riazá Bermudo-Soriano		



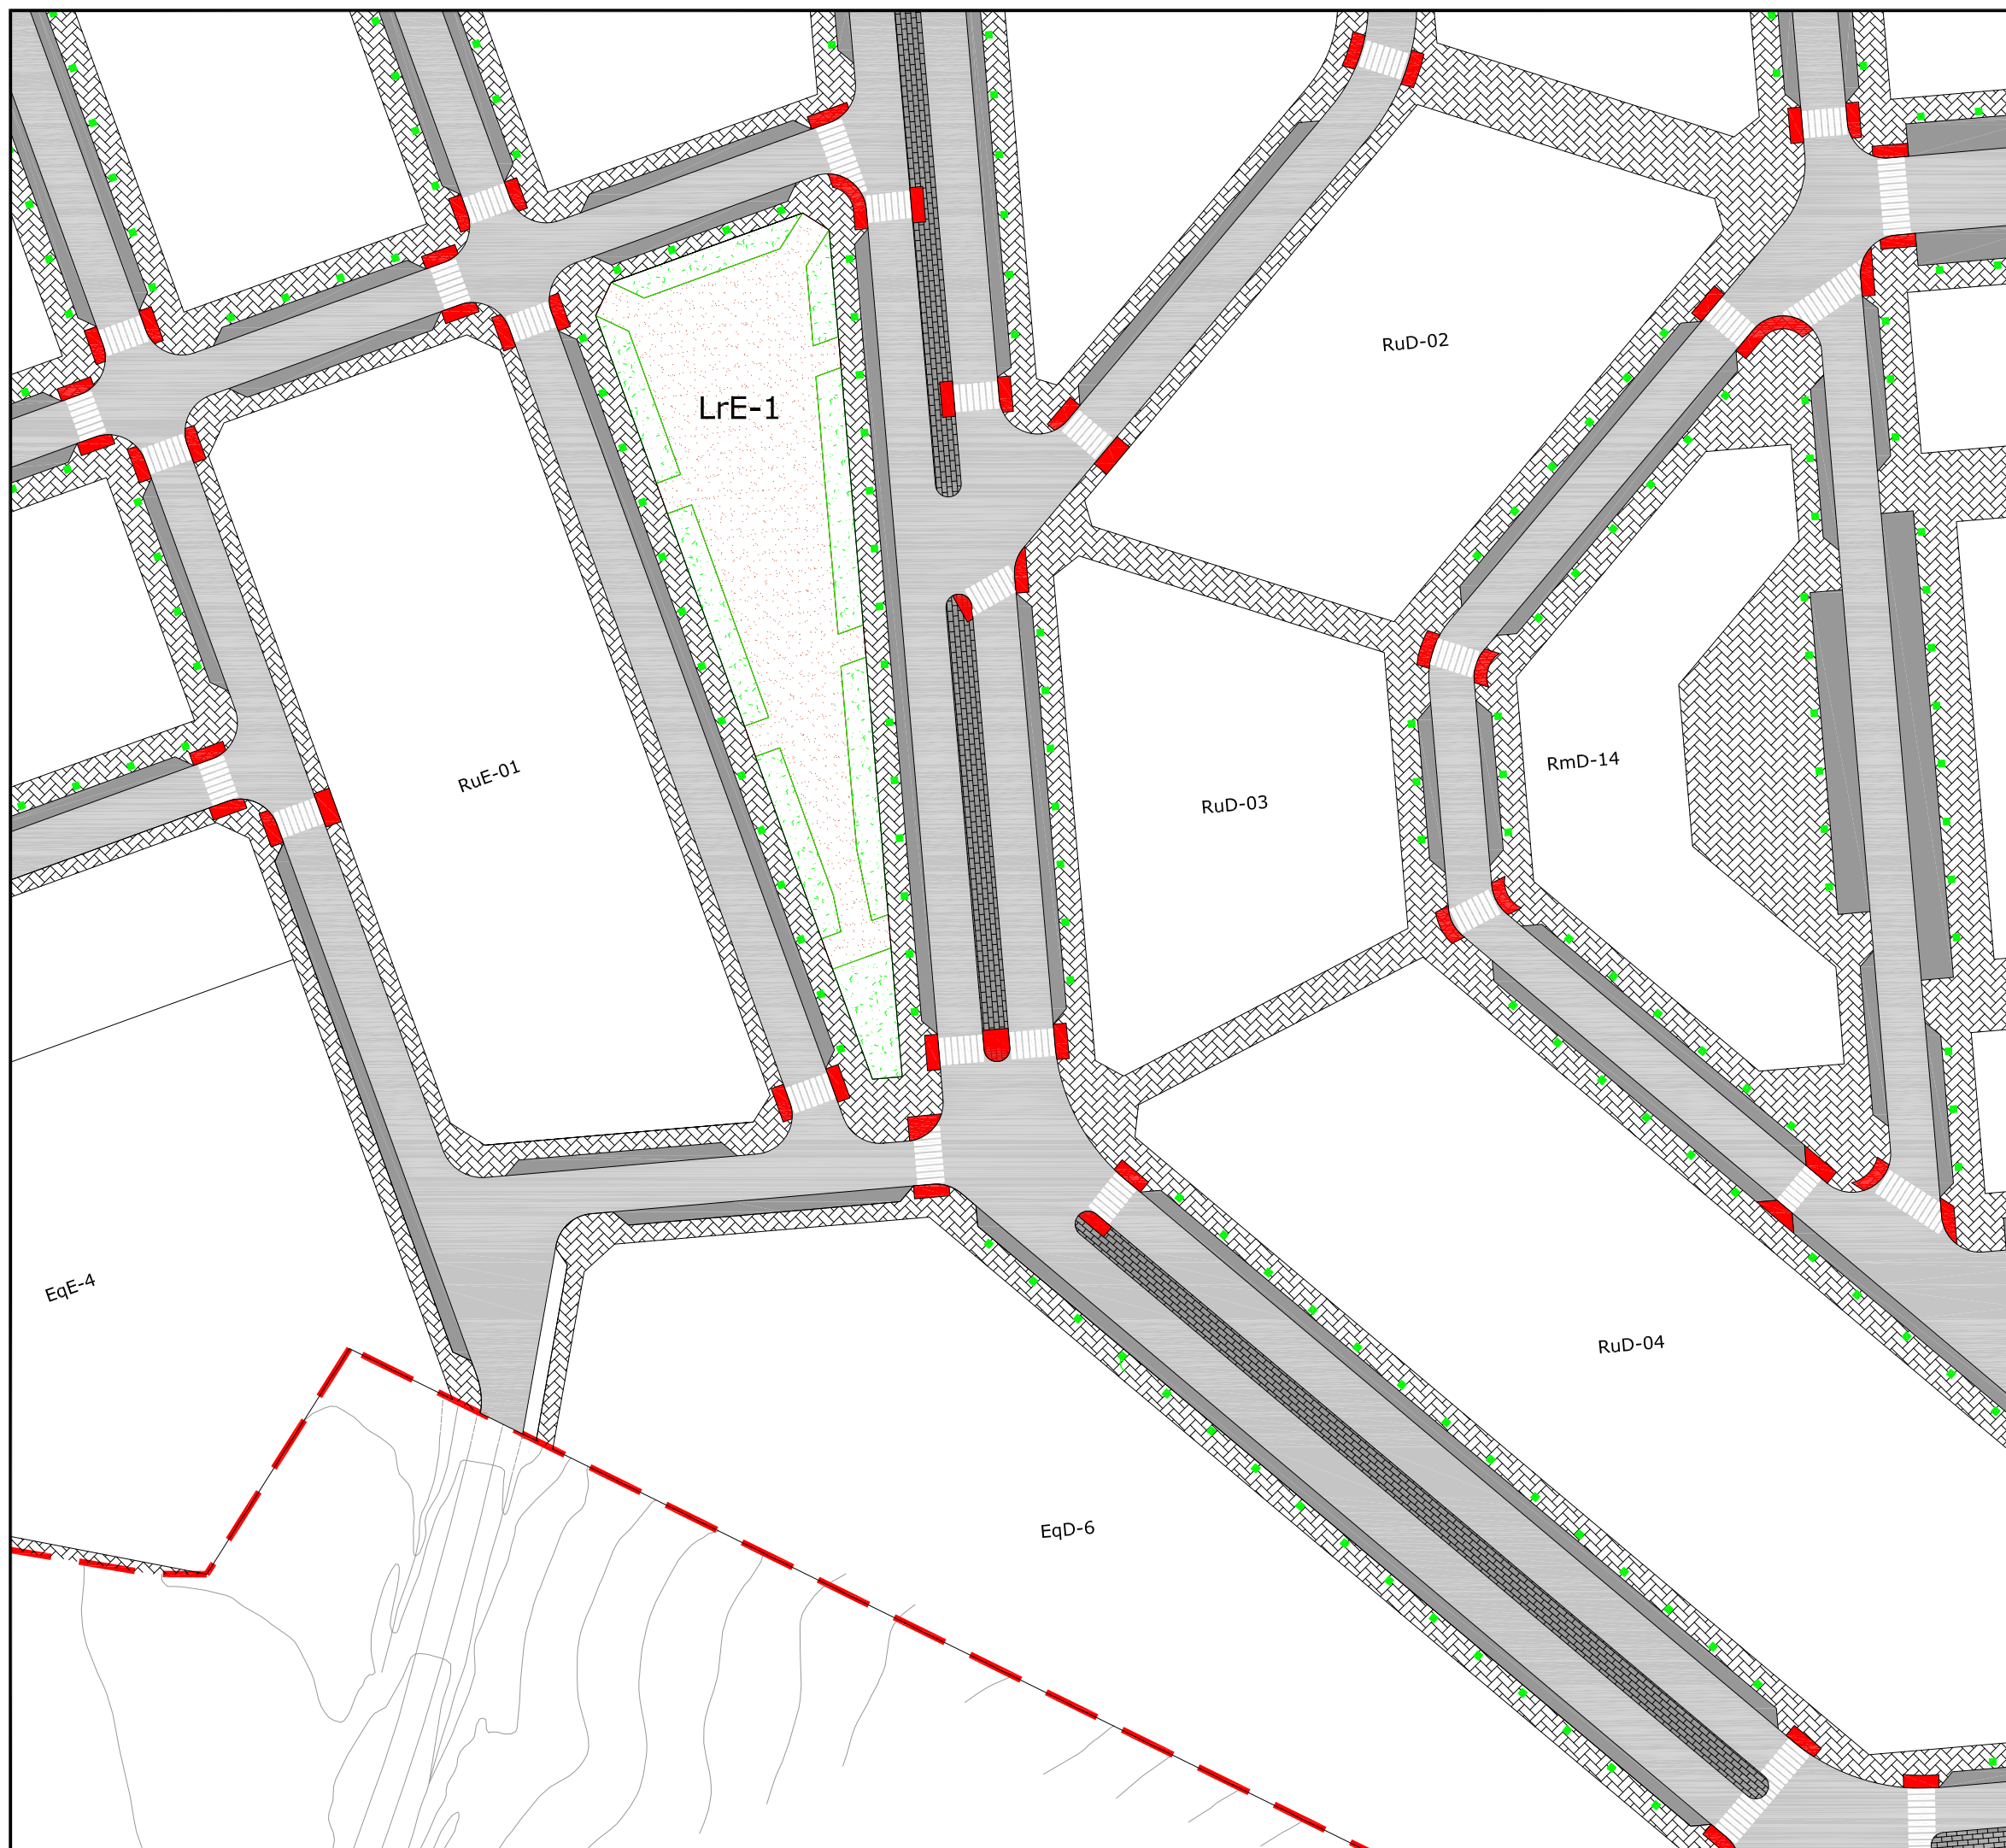


— — — — — Ámbito de actuación

▨ Calzada Romana

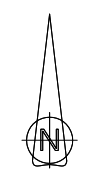


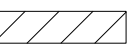
**LEYENDA**


- ▨ HORMIGÓN IMPRESO
- ▨ APARCAMIENTOS
- ▨ CALZADA
- ▨ BALDOSA DE TERRAZO
- ▨ CARRIL BICI
- ▨ BARBACANA
- ▨ ZONAS VERDES
- ▨ ZONAS TERRIZAS
- ▨ ALCORQUES

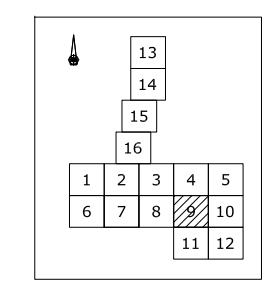

<b>JUNTA DE CASTILLA Y LEÓN</b> CONSEJERÍA DE FOMENTO DIRECCIÓN GENERAL DE VIVIENDA Y POLÍTICA SE SUELO	
<b>PROYECTO DE URBANIZACIÓN DEL ÁMBITO DE ACTUACIÓN          SECTOR "EL ZURGUÉN II" DEL P.G.O.U. DE SALAMANCA</b>	
PLANO: <b>EXPLANACIÓN Y PAVIMENTACIÓN.          PLANTA DE PAVIMENTACIÓN</b>	Nº PLANO: <b>6.6</b> HOJA 9 DE 16
EMPRESA CONSULTORA: <b>RIABER</b> PROYECTOS Y ESTUDIOS, S.L.	EL INGENIERO DE CAMINOS, CANALES Y PUERTOS: TOMÁS RÍAZÁ BERMUDO-SORIANO
FECHA: <b>MARZO 2010</b>	ESCALA: (A1) 1:500 (A3) 1:1.000





 **Ámbito de actuación**  
 **Calzada Romana**

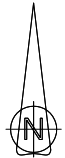

**LEYENDA**

-  HORMIGÓN IMPRESO
-  APARCAMIENTOS
-  CALZADA
-  BALDOSA DE TERRAZO
-  CARRIL BICI
-  BARBACANA
-  ZONAS VERDES
-  ZONAS TERRIZAS
-  ALCORQUES

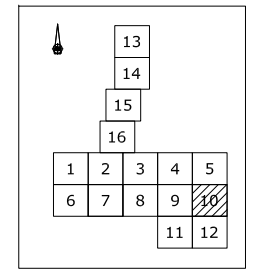


 **JUNTA DE CASTILLA Y LEÓN**  
 CONSEJERÍA DE FOMENTO  
 DIRECCIÓN GENERAL DE VIVIENDA Y POLÍTICA SE SUELO

**PROYECTO DE URBANIZACIÓN DEL ÁMBITO DE ACTUACIÓN  
SECTOR "EL ZURGUÉN II" DEL P.G.O.U. DE SALAMANCA**

PLANO: **EXPLANACIÓN Y PAVIMENTACIÓN.  
PLANTA DE PAVIMENTACIÓN**

Nº PLANO:  
**6.6**  
 HOJA 10 DE 16


EMPRESA CONSULTORA: **RIABER**  
 EL INGENIERO DE CAMINOS, CANALES Y PUERTOS:  **Tomás Ríazá Bermudo-Soriano**  
 FECHA: **MARZO 2010**  
 ESCALA: (A1) 1:500  
 (A3) 1:1.000






— — — — — **Ámbito de actuación**


 **Calzada Romana**

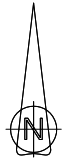

**LEYENDA**


-  HORMIGÓN IMPRESO
-  APARCAMIENTOS
-  CALZADA
-  BALDOSA DE TERRAZO
-  CARRIL BICI
-  BARBACANA
-  ZONAS VERDES
-  ZONAS TERRIZAS
-  ALCORQUES

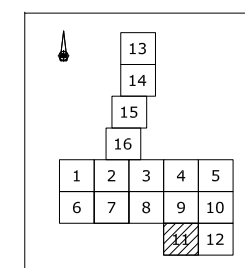


 **JUNTA DE CASTILLA Y LEÓN**  
 CONSEJERÍA DE FOMENTO  
 DIRECCIÓN GENERAL DE VIVIENDA Y POLÍTICA SE SUELO



**PROYECTO DE URBANIZACIÓN DEL ÁMBITO DE ACTUACIÓN  
 SECTOR "EL ZURGUÉN II" DEL P.G.O.U. DE SALAMANCA**


PLANO: <p style="text-align: center;"><b>EXPLANACIÓN Y PAVIMENTACIÓN.          PLANTA DE PAVIMENTACIÓN</b></p>	Nº PLANO: <p style="font-size: 1.2em;"><b>6.6</b></p> HOJA 11 DE 16
---	--

EMPRESA CONSULTORA: <p style="text-align: center;"><b>RIABER</b>  <small>PROYECTOS Y ESTUDIOS, S.L.</small></p>	EL INGENIERO DE CAMINOS, CANALES Y PUERTOS:  <small>Tomás Ríaz Bermudo-Soriano</small>	FECHA: <p style="text-align: center;"><b>MARZO 2010</b></p>
ESCALA: (A1) 1:500 (A3) 1:1.000		

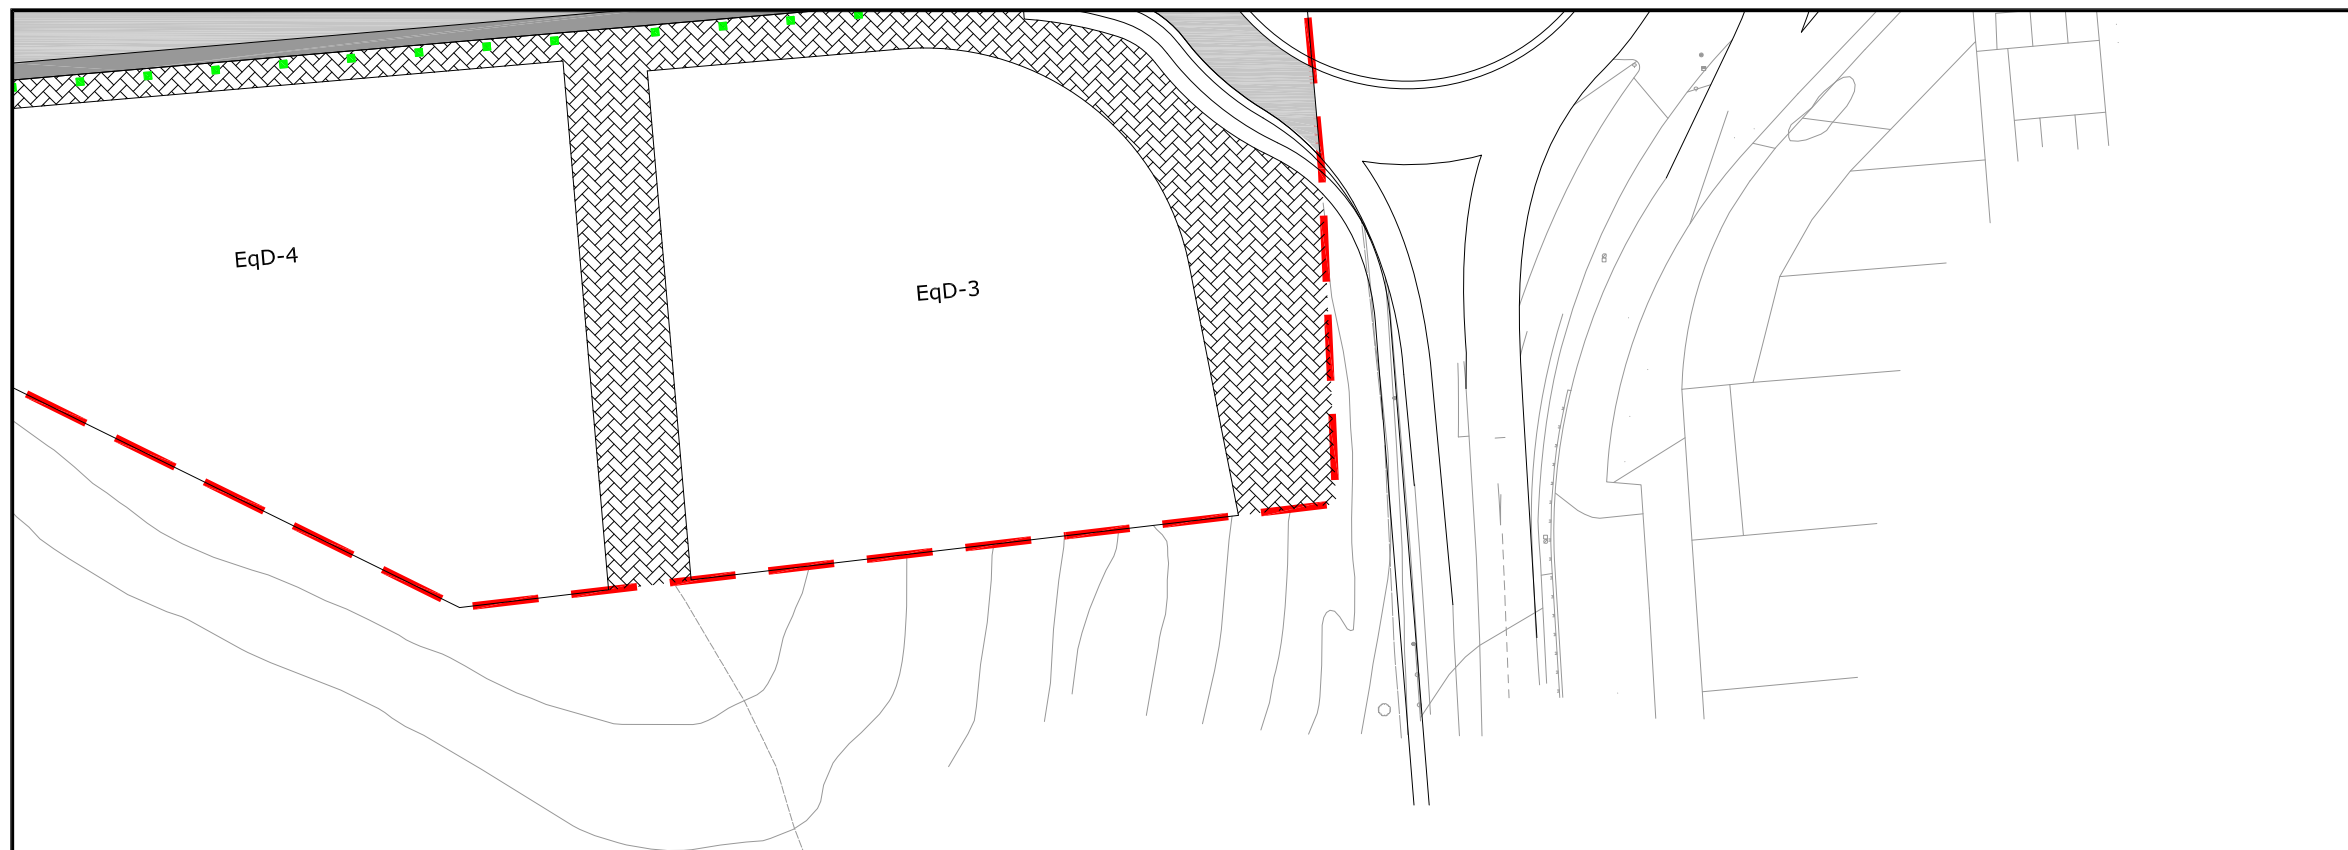


-  **Ámbito de actuación**  
 **Calzada Romana**
- LEYENDA**
-  HORMIGÓN IMPRESO
  -  APARCAMIENTOS
  -  CALZADA
  -  BALDOSA DE TERRAZO
  -  CARRIL BICI
  -  BARBACANA
  -  ZONAS VERDES
  -  ZONAS TERRIZAS
  -  ALCORQUES

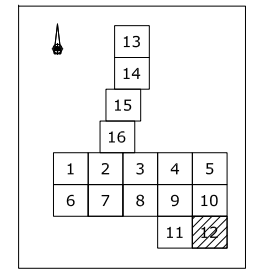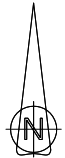


 **JUNTA DE CASTILLA Y LEÓN**  
 CONSEJERÍA DE FOMENTO  
 DIRECCIÓN GENERAL DE VIVIENDA Y POLÍTICA SE SUELO



**PROYECTO DE URBANIZACIÓN DEL ÁMBITO DE ACTUACIÓN**  
**SECTOR "EL ZURGUÉN II" DEL P.G.O.U. DE SALAMANCA**

PLANO: <b>EXPLANACIÓN Y PAVIMENTACIÓN.</b> <b>PLANTA DE PAVIMENTACIÓN</b>	Nº PLANO: <b>6.6</b> HOJA 12 DE 16
EMPRESA CONSULTORA: <b>RIABER</b> <small>PROYECTOS Y ESTUDIOS, S.L.</small>	EL INGENIERO DE CAMINOS, CANALES Y PUERTOS:  <small>Tomás Riazá Bermudo-Soriano</small>
FECHA: <b>MARZO 2010</b>	ESCALA: (A1) 1:500 (A3) 1:1.000



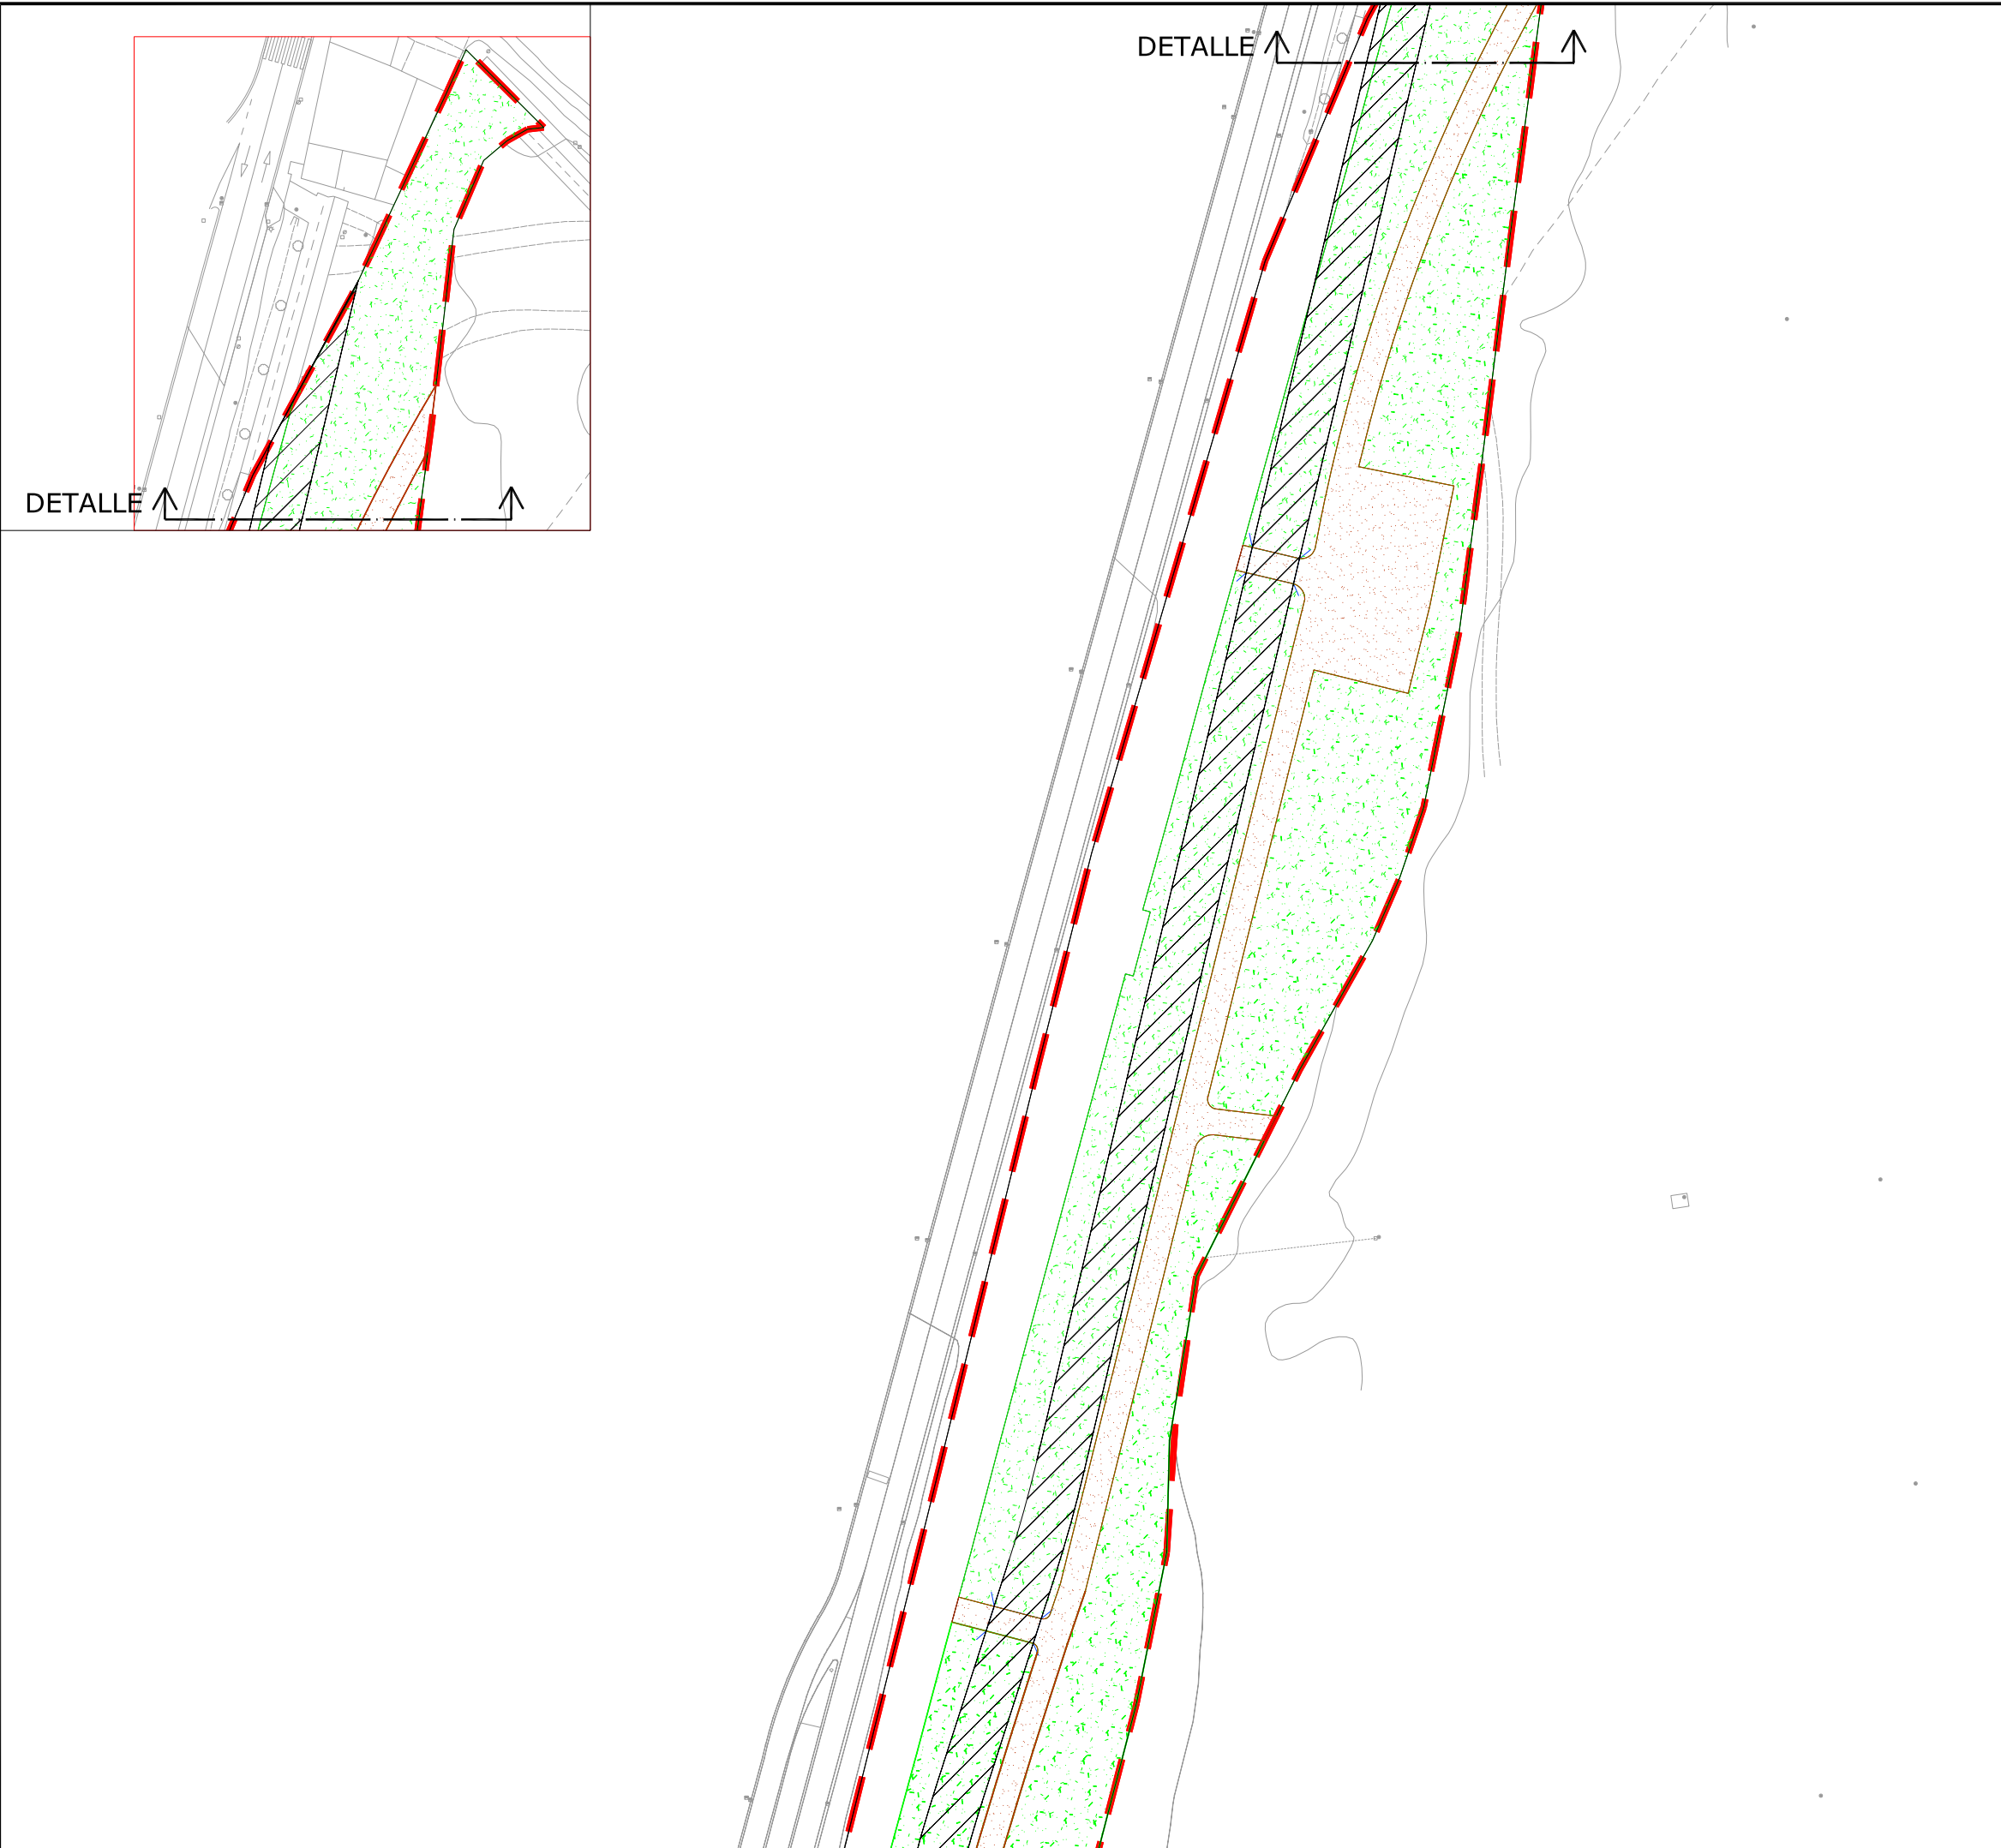


-  **Ámbito de actuación**  
 **Calzada Romana**
- LEYENDA**
-  HORMIGÓN IMPRESO
  -  APARCAMIENTOS
  -  CALZADA
  -  BALDOSA DE TERRAZO
  -  CARRIL BICI
  -  BARBACANA
  -  ZONAS VERDES
  -  ZONAS TERRIZAS
  -  ALCORQUES

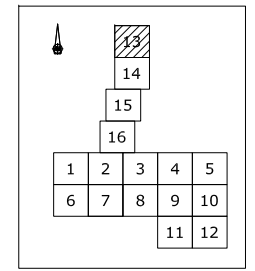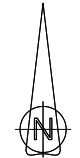


 **JUNTA DE CASTILLA Y LEÓN**  
 CONSEJERÍA DE FOMENTO  
 DIRECCIÓN GENERAL DE VIVIENDA Y POLÍTICA SE SUELO

**PROYECTO DE URBANIZACIÓN DEL ÁMBITO DE ACTUACIÓN**  
**SECTOR "EL ZURGUÉN II" DEL P.G.O.U. DE SALAMANCA**

PLANO:	<b>EXPLANACIÓN Y PAVIMENTACIÓN.</b> <b>PLANTA DE PAVIMENTACIÓN</b>	Nº PLANO:	<b>6.6</b>
		HOJA	13 DE 16
EMPRESA CONSULTORA:	EL INGENIERO DE CAMINOS, CANALES Y PUERTOS:	FECHA:	ESCALA:
<b>RIABER</b> PROYECTOS Y ESTUDIOS, S.L.	 Tomás Riazá Bermudo-Soriano	<b>MARZO 2010</b>	(A1) 1:500 (A3) 1:1.000

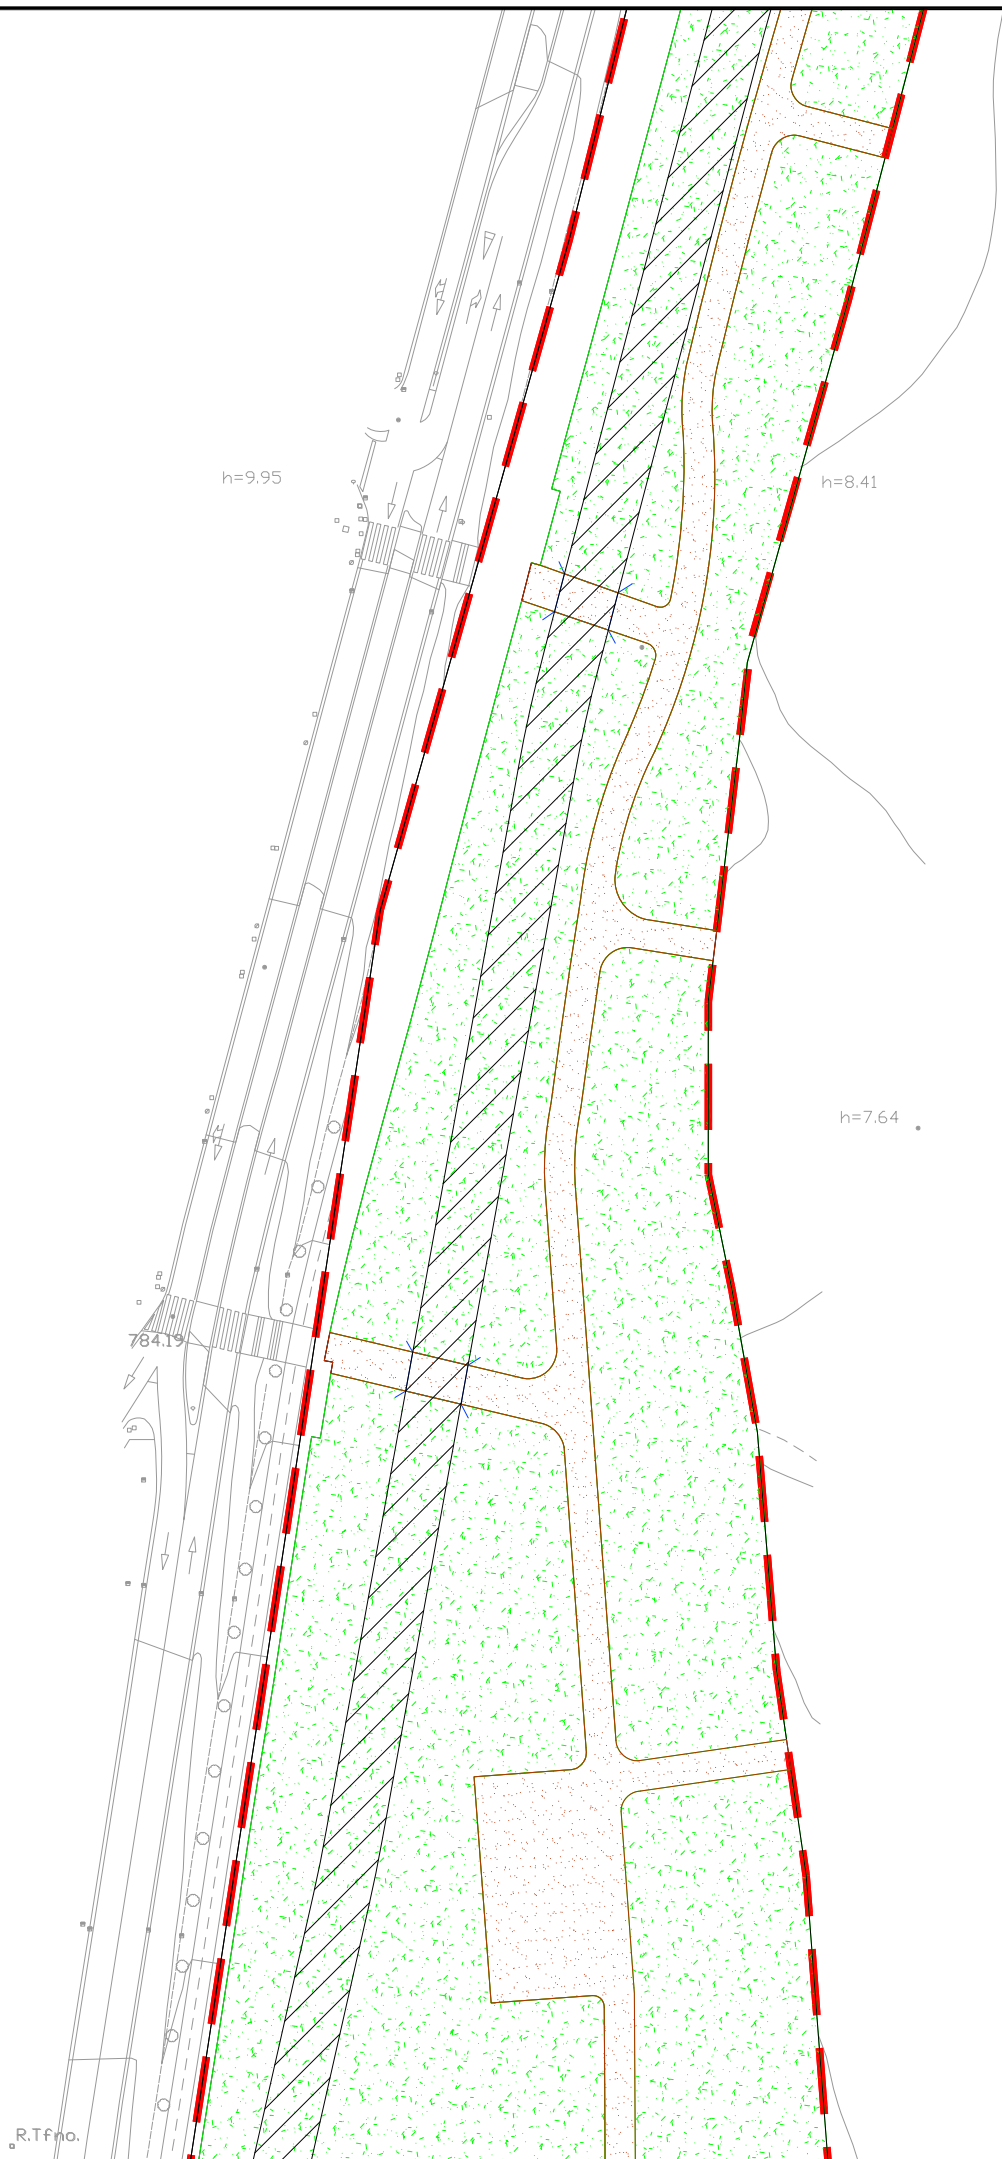


— — — — — **Ámbito de actuación**


 **Calzada Romana**



**LEYENDA**


-  HORMIGÓN IMPRESO
-  APARCAMIENTOS
-  CALZADA
-  BALDOSA DE TERRAZO
-  CARRIL BICI
-  BARBACANA
-  ZONAS VERDES
-  ZONAS TERRIZAS
-  ALCORQUES

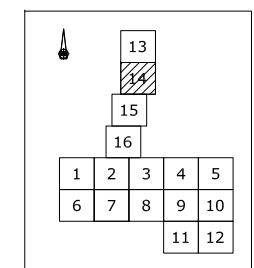


 **JUNTA DE CASTILLA Y LEÓN**  
 CONSEJERÍA DE FOMENTO  
 DIRECCIÓN GENERAL DE VIVIENDA Y POLÍTICA SE SUELO

**PROYECTO DE URBANIZACIÓN DEL ÁMBITO DE ACTUACIÓN  
 SECTOR "EL ZURGUÉN II" DEL P.G.O.U. DE SALAMANCA**



PLANO:	<b>EXPLANACIÓN Y PAVIMENTACIÓN. PLANTA DE PAVIMENTACIÓN</b>	Nº PLANO:	<b>6.6</b>
		HOJA 14 DE 16	


EMPRESA CONSULTORA:	EL INGENIERO DE CAMINOS, CANALES Y PUERTOS:	FECHA:	
<b>RIABER</b> PROYECTOS Y ESTUDIOS, S.L.	 Tomás Ríaz Bermudo-Soriano	MARZO 2010	ESCALA: (A1) 1:500 (A3) 1:1.000



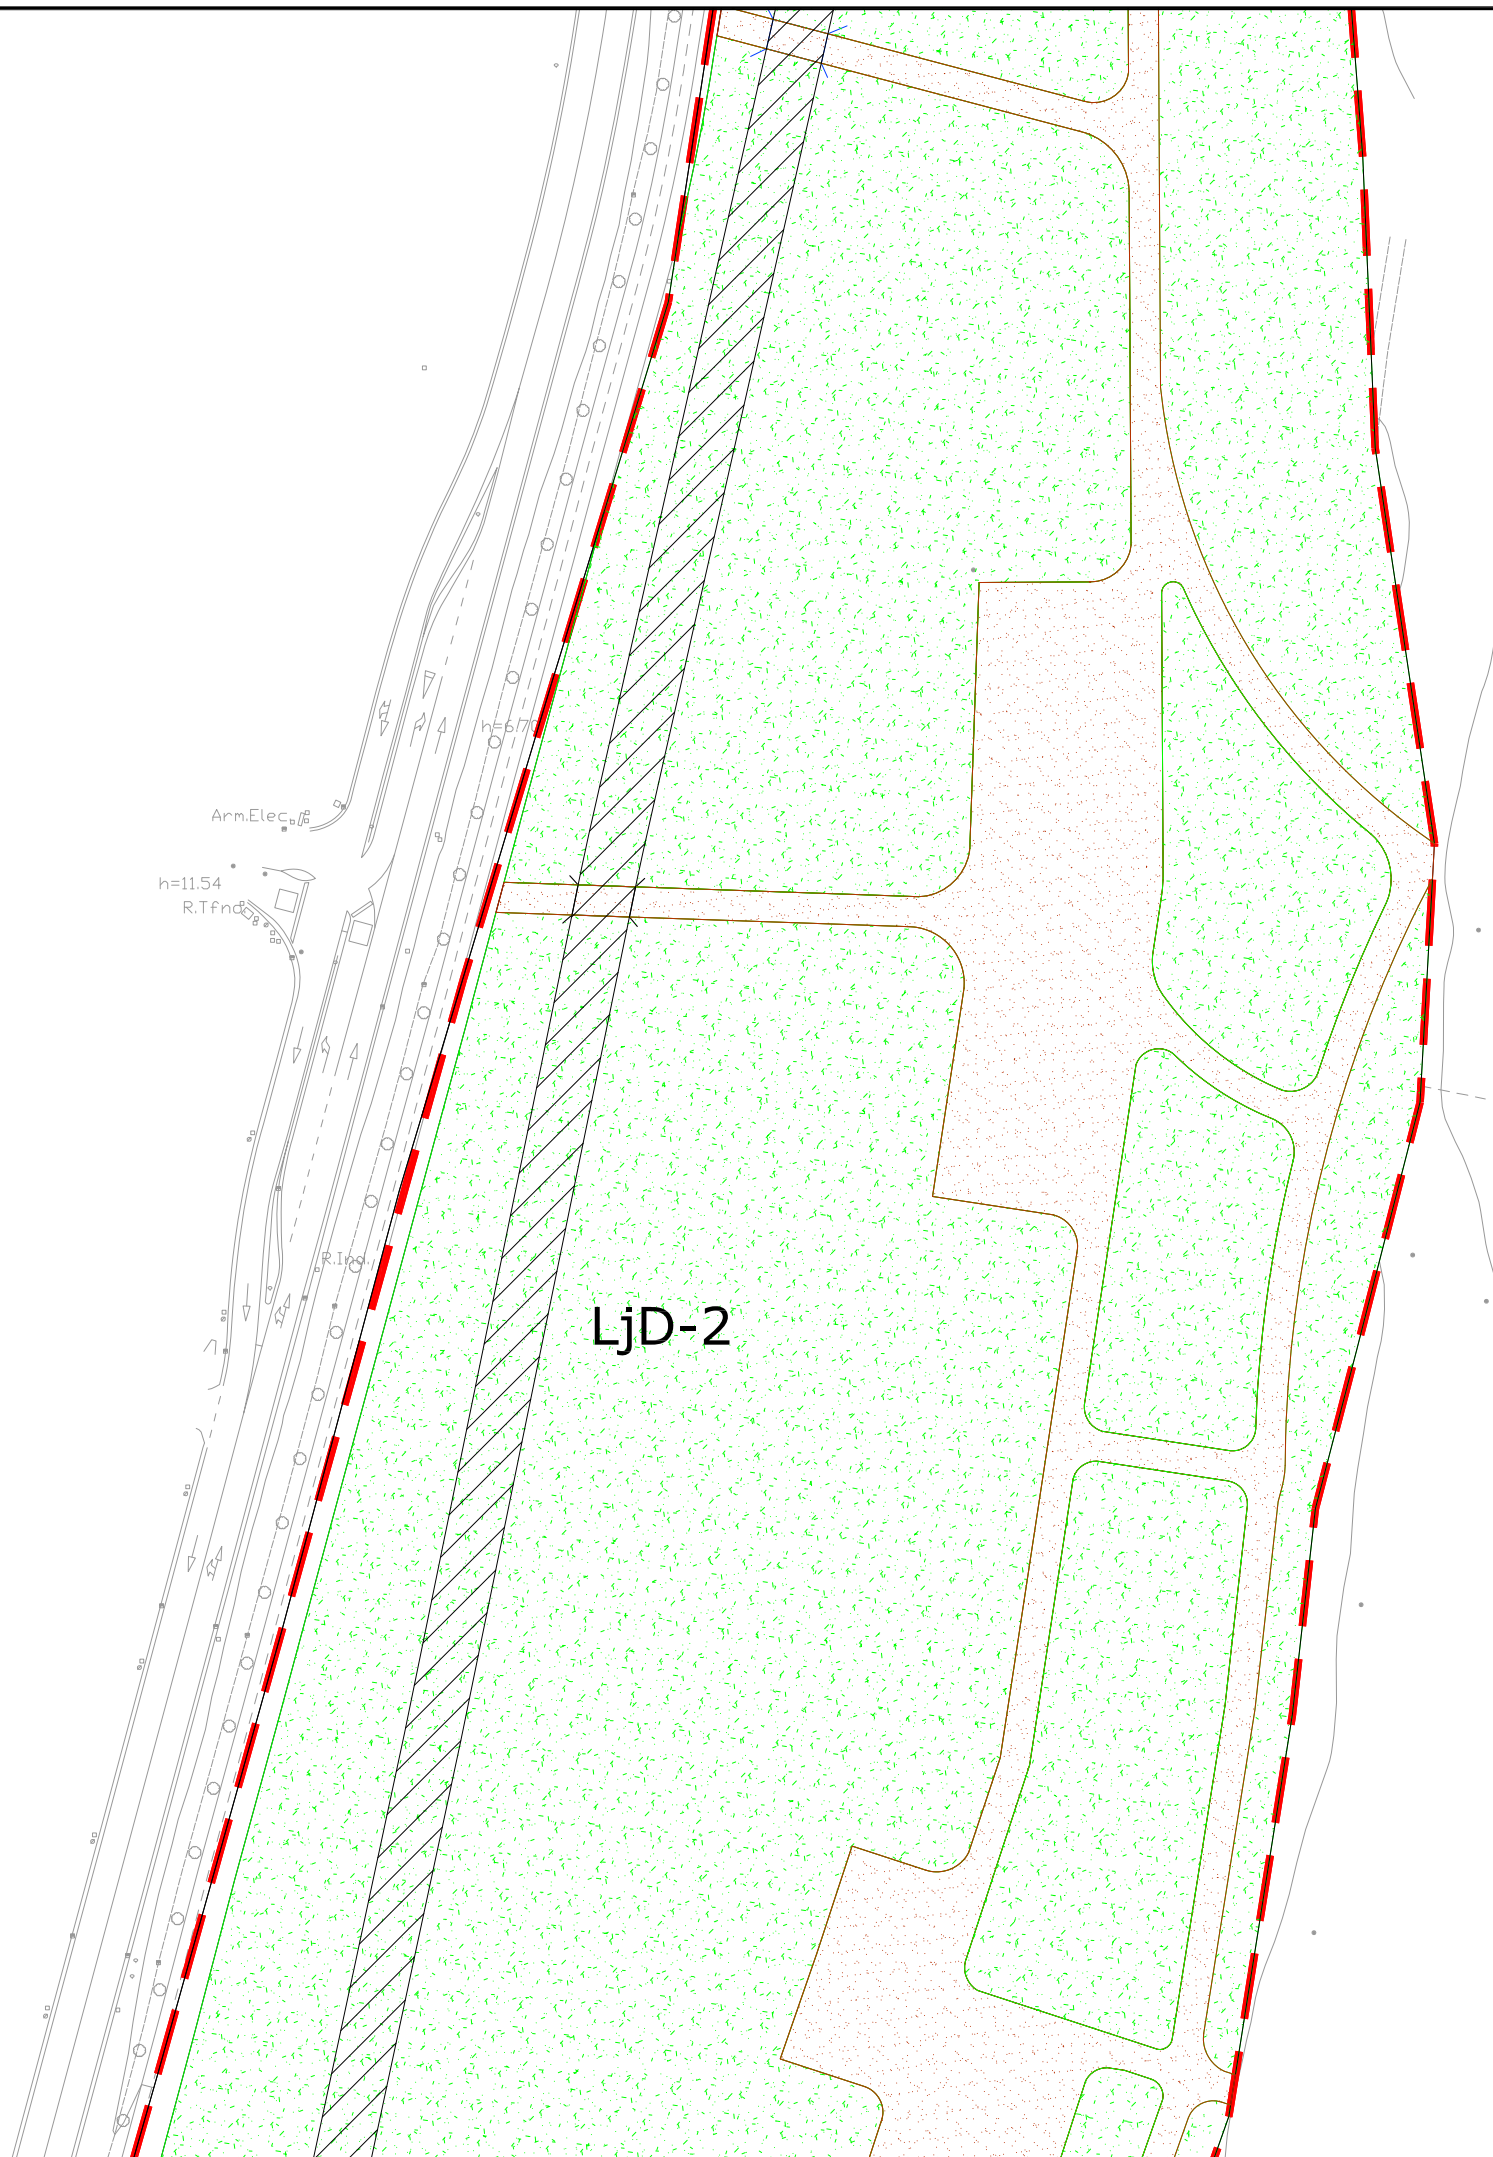

-  **Ámbito de actuación**  
 **Calzada Romana**
- LEYENDA**
-  HORMIGÓN IMPRESO
  -  APARCAMIENTOS
  -  CALZADA
  -  BALDOSA DE TERRAZO
  -  CARRIL BICI
  -  BARBACANA
  -  ZONAS VERDES
  -  ZONAS TERRIZAS
  -  ALCORQUES

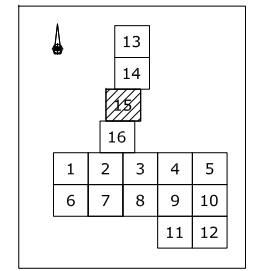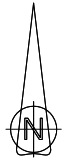

 **JUNTA DE CASTILLA Y LEÓN**  
 CONSEJERÍA DE FOMENTO  
 DIRECCIÓN GENERAL DE VIVIENDA Y POLÍTICA SE SUELO

**PROYECTO DE URBANIZACIÓN DEL ÁMBITO DE ACTUACIÓN  
SECTOR "EL ZURGUÉN II" DEL P.G.O.U. DE SALAMANCA**


PLANO: <b>EXPLANACIÓN Y PAVIMENTACIÓN. PLANTA DE PAVIMENTACIÓN</b>	Nº PLANO: <b>6.6</b> HOJA 15 DE 16
---	--

EMPRESA CONSULTORA: <b>RIABER</b> PROYECTOS Y ESTUDIOS, S.L.	EL INGENIERO DE CAMINOS, CANALES Y PUERTOS:  Tomás Riazá Bermudo-Soriano	FECHA: <b>MARZO 2010</b> ESCALA: (A1) 1:500 (A3) 1:1.000
--	--	--



— — — — — Ámbito de actuación


▨ Calzada Romana

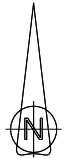

**LEYENDA**

- ▨ HORMIGÓN IMPRESO
- ▨ APARCAMIENTOS
- ▨ CALZADA
- ▨ BALDOSA DE TERRAZO
- ▨ CARRIL BICI
- ▨ BARBACANA
- ▨ ZONAS VERDES
- ▨ ZONAS TERRIZAS
- ▨ ALCORQUES

EqD-7

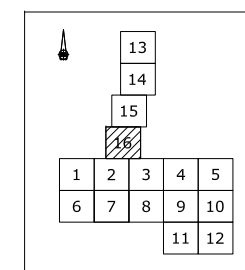

**JUNTA DE CASTILLA Y LEÓN**  
 CONSEJERÍA DE FOMENTO  
 DIRECCIÓN GENERAL DE VIVIENDA Y POLÍTICA SE SUELO

**PROYECTO DE URBANIZACIÓN DEL ÁMBITO DE ACTUACIÓN  
 SECTOR "EL ZURGUÉN II" DEL P.G.O.U. DE SALAMANCA**

PLANO: **EXPLANACIÓN Y PAVIMENTACIÓN.  
 PLANTA DE PAVIMENTACIÓN** N° PLANO: **6.6**  
 HOJA 16 DE 16

EMPRESA CONSULTORA: **RIABER** EL INGENIERO DE CAMINOS, CANALES Y PUERTOS: **Tomás Riazá Bermudo-Soriano** FECHA: **MARZO 2010** ESCALA: (A1) 1:500 (A3) 1:1.000  
 PROYECTOS Y ESTUDIOS, S.L.