


SALAMANCA

MODIFICACIÓN Nº 1 (PUERTO SECO)
APROBACIÓN DEFINITIVA
TEXTO REFUNDIDO

Documento: Planos Informativos
Plano: Jerarquía del Sistema Viario

Escala: 1:10.000
Febrero 2009

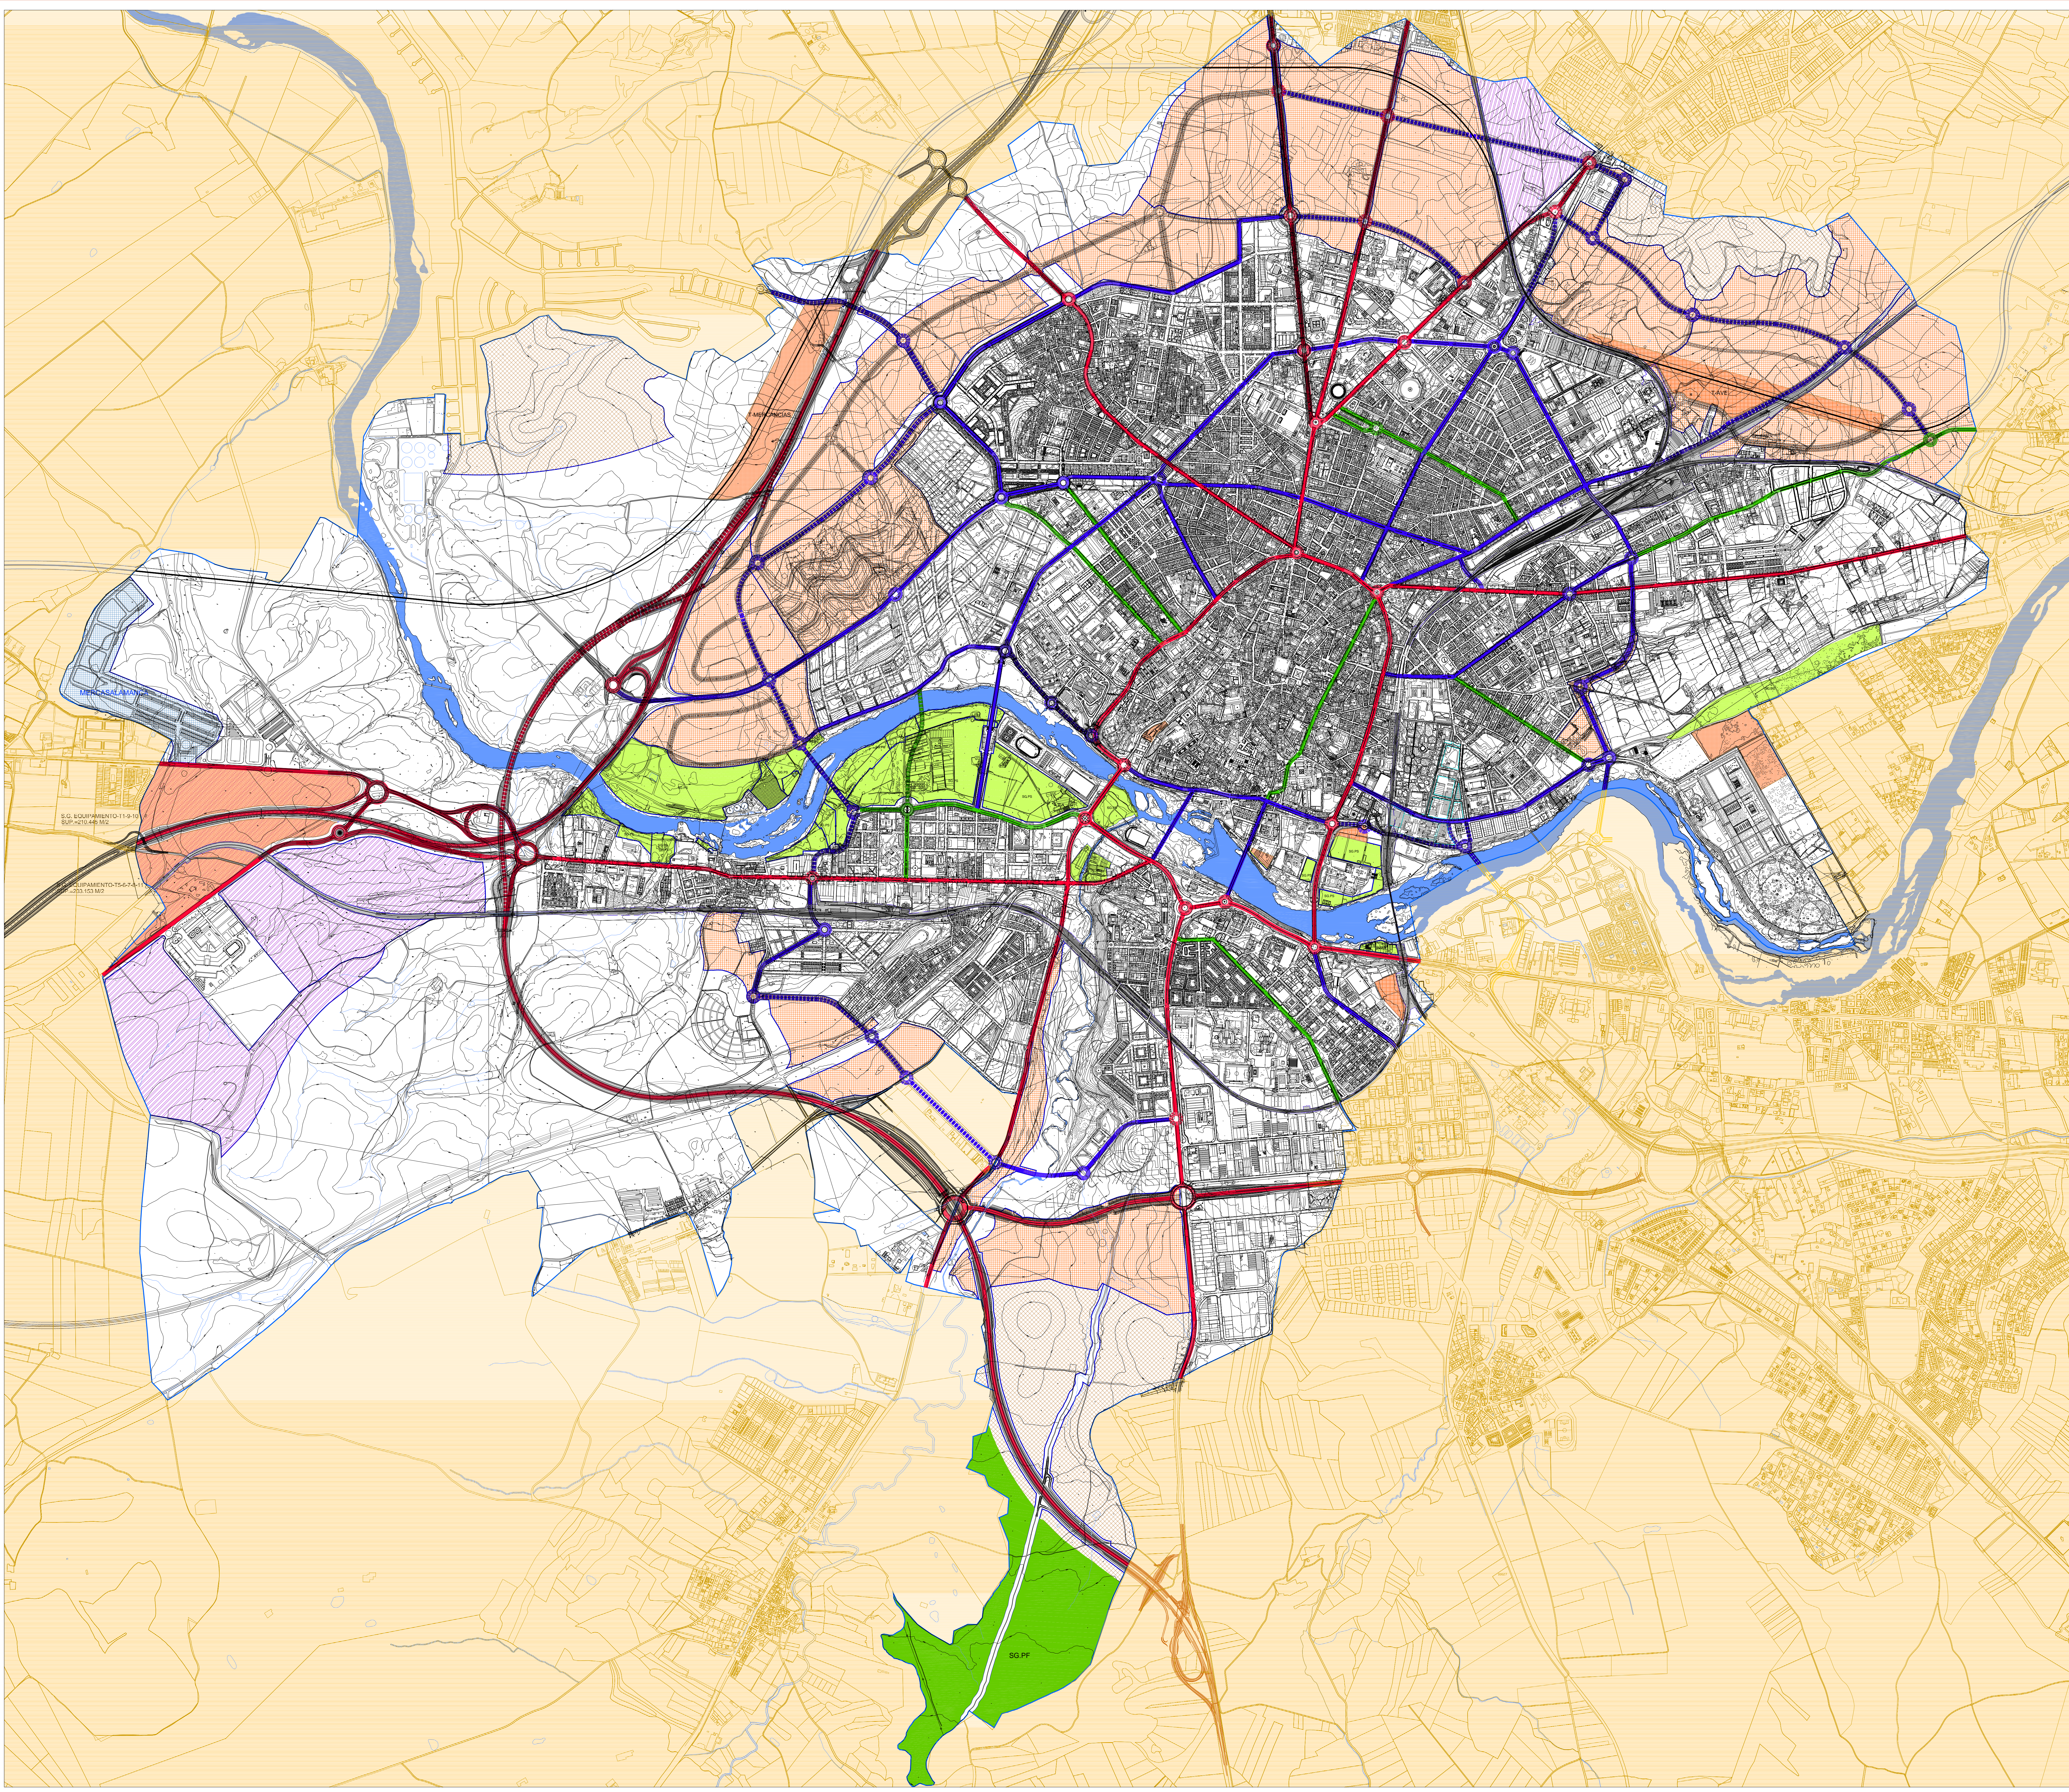

- VP1 Vías Interurbanas
- VP2 Vías Estructurantes de Primer Orden
- VP3 Vías Estructurantes de Segundo Orden
- VP1 Vías Projectadas
- VP2 Vías Projectadas
- VP3 Vías Projectadas