




Excmo. Ayuntamiento de Salamanca
Urbanismo y vivienda

PLAN GENERAL DE ORDENACION URBANA
DEL MUNICIPIO DE
SALAMANCA
MODIFICACIÓN Nº 2.3
APROBACION DEFINITIVA

Plano: ANEJO PLANEAMIENTO ASUMIDO
Noviembre 2010

PLANEAMIENTO ASUMIDO: PA-25
Plan Parcial "El Zurguén" Polígono B

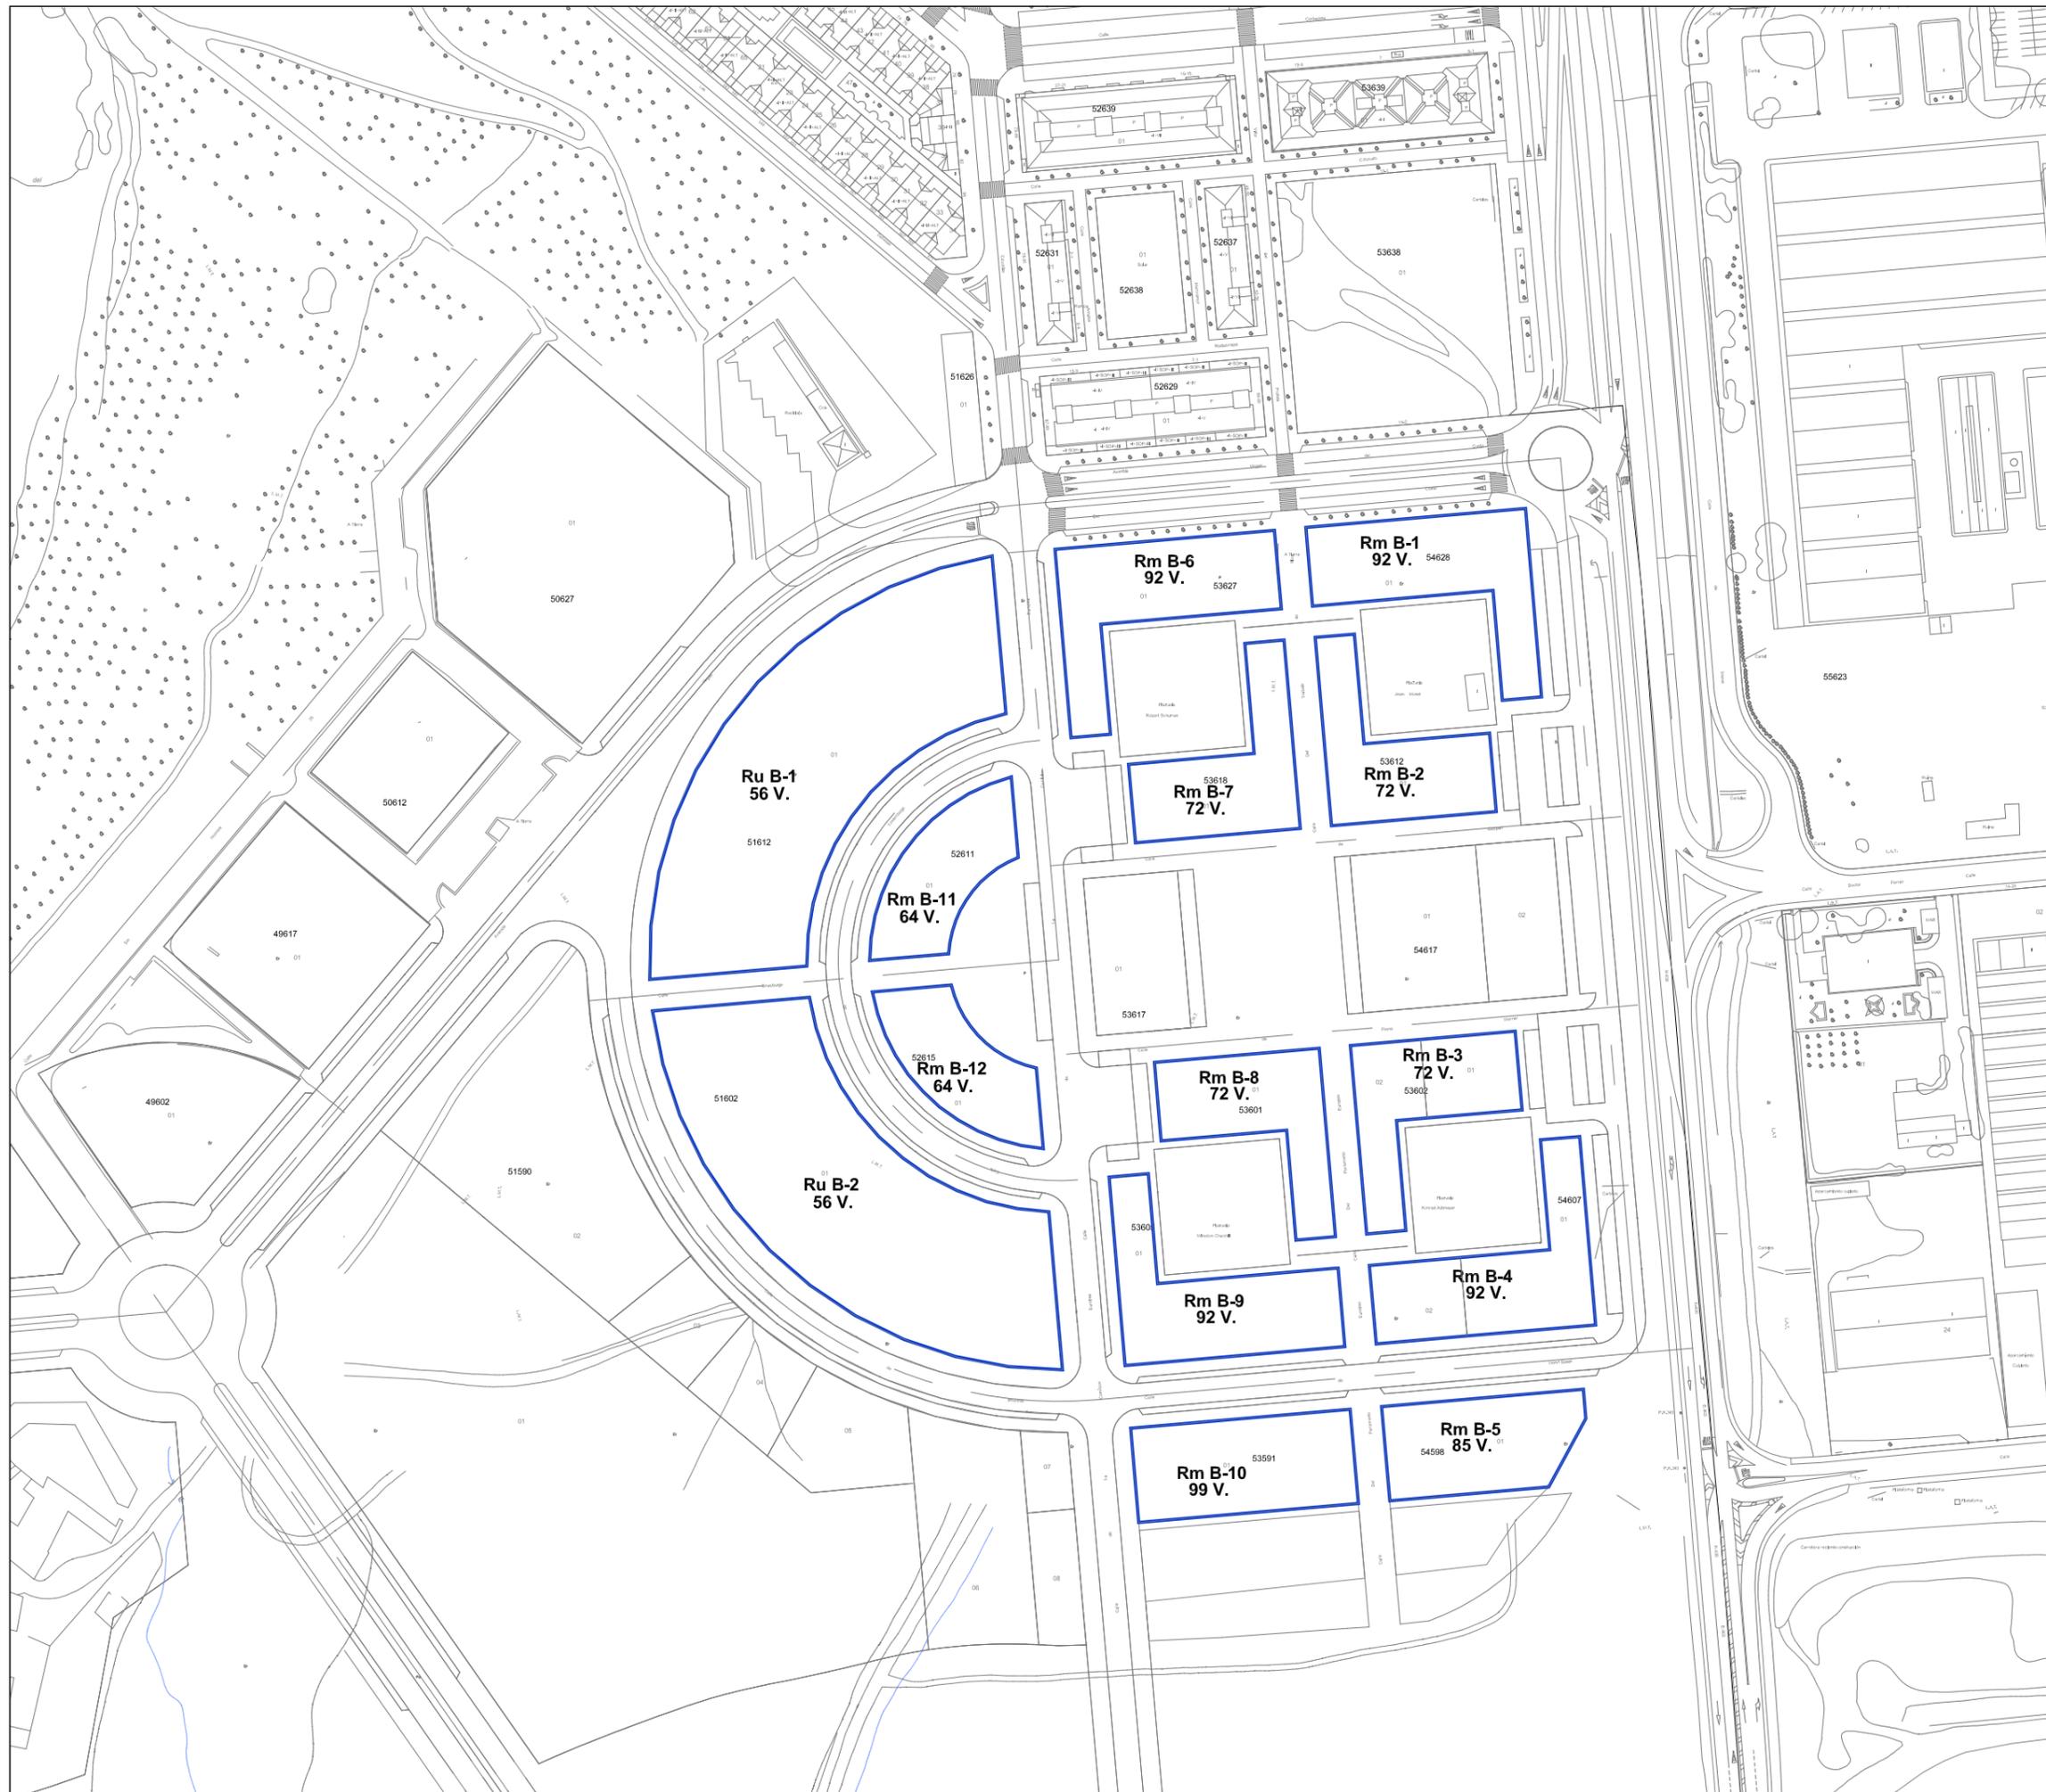

 Rm B-1 Numeración Manzana
9 V. Número Máximo de Viviendas

Escala 1:2.000