



PROPUESTA USO DE HUERTOS:

	OCIO.....	565
	SOCIALES + INVEST.....	19
	FORMACIÓN.....	13
	MOV. REDUCIDA.....	20

A	45 HUERTOS
B	17 HUERTOS
C	200 HUERTOS
D	3 HUERTOS
E	115 HUERTOS
F	14 HUERTOS
G	15 HUERTOS
H	19 HUERTOS
I	14 HUERTOS
J	112 HUERTOS
K	47 HUERTOS
L	20 HUERTOS
M	65 HUERTOS
TOTAL: 686 HUERTOS	

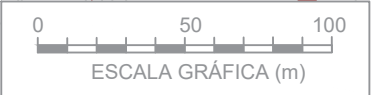

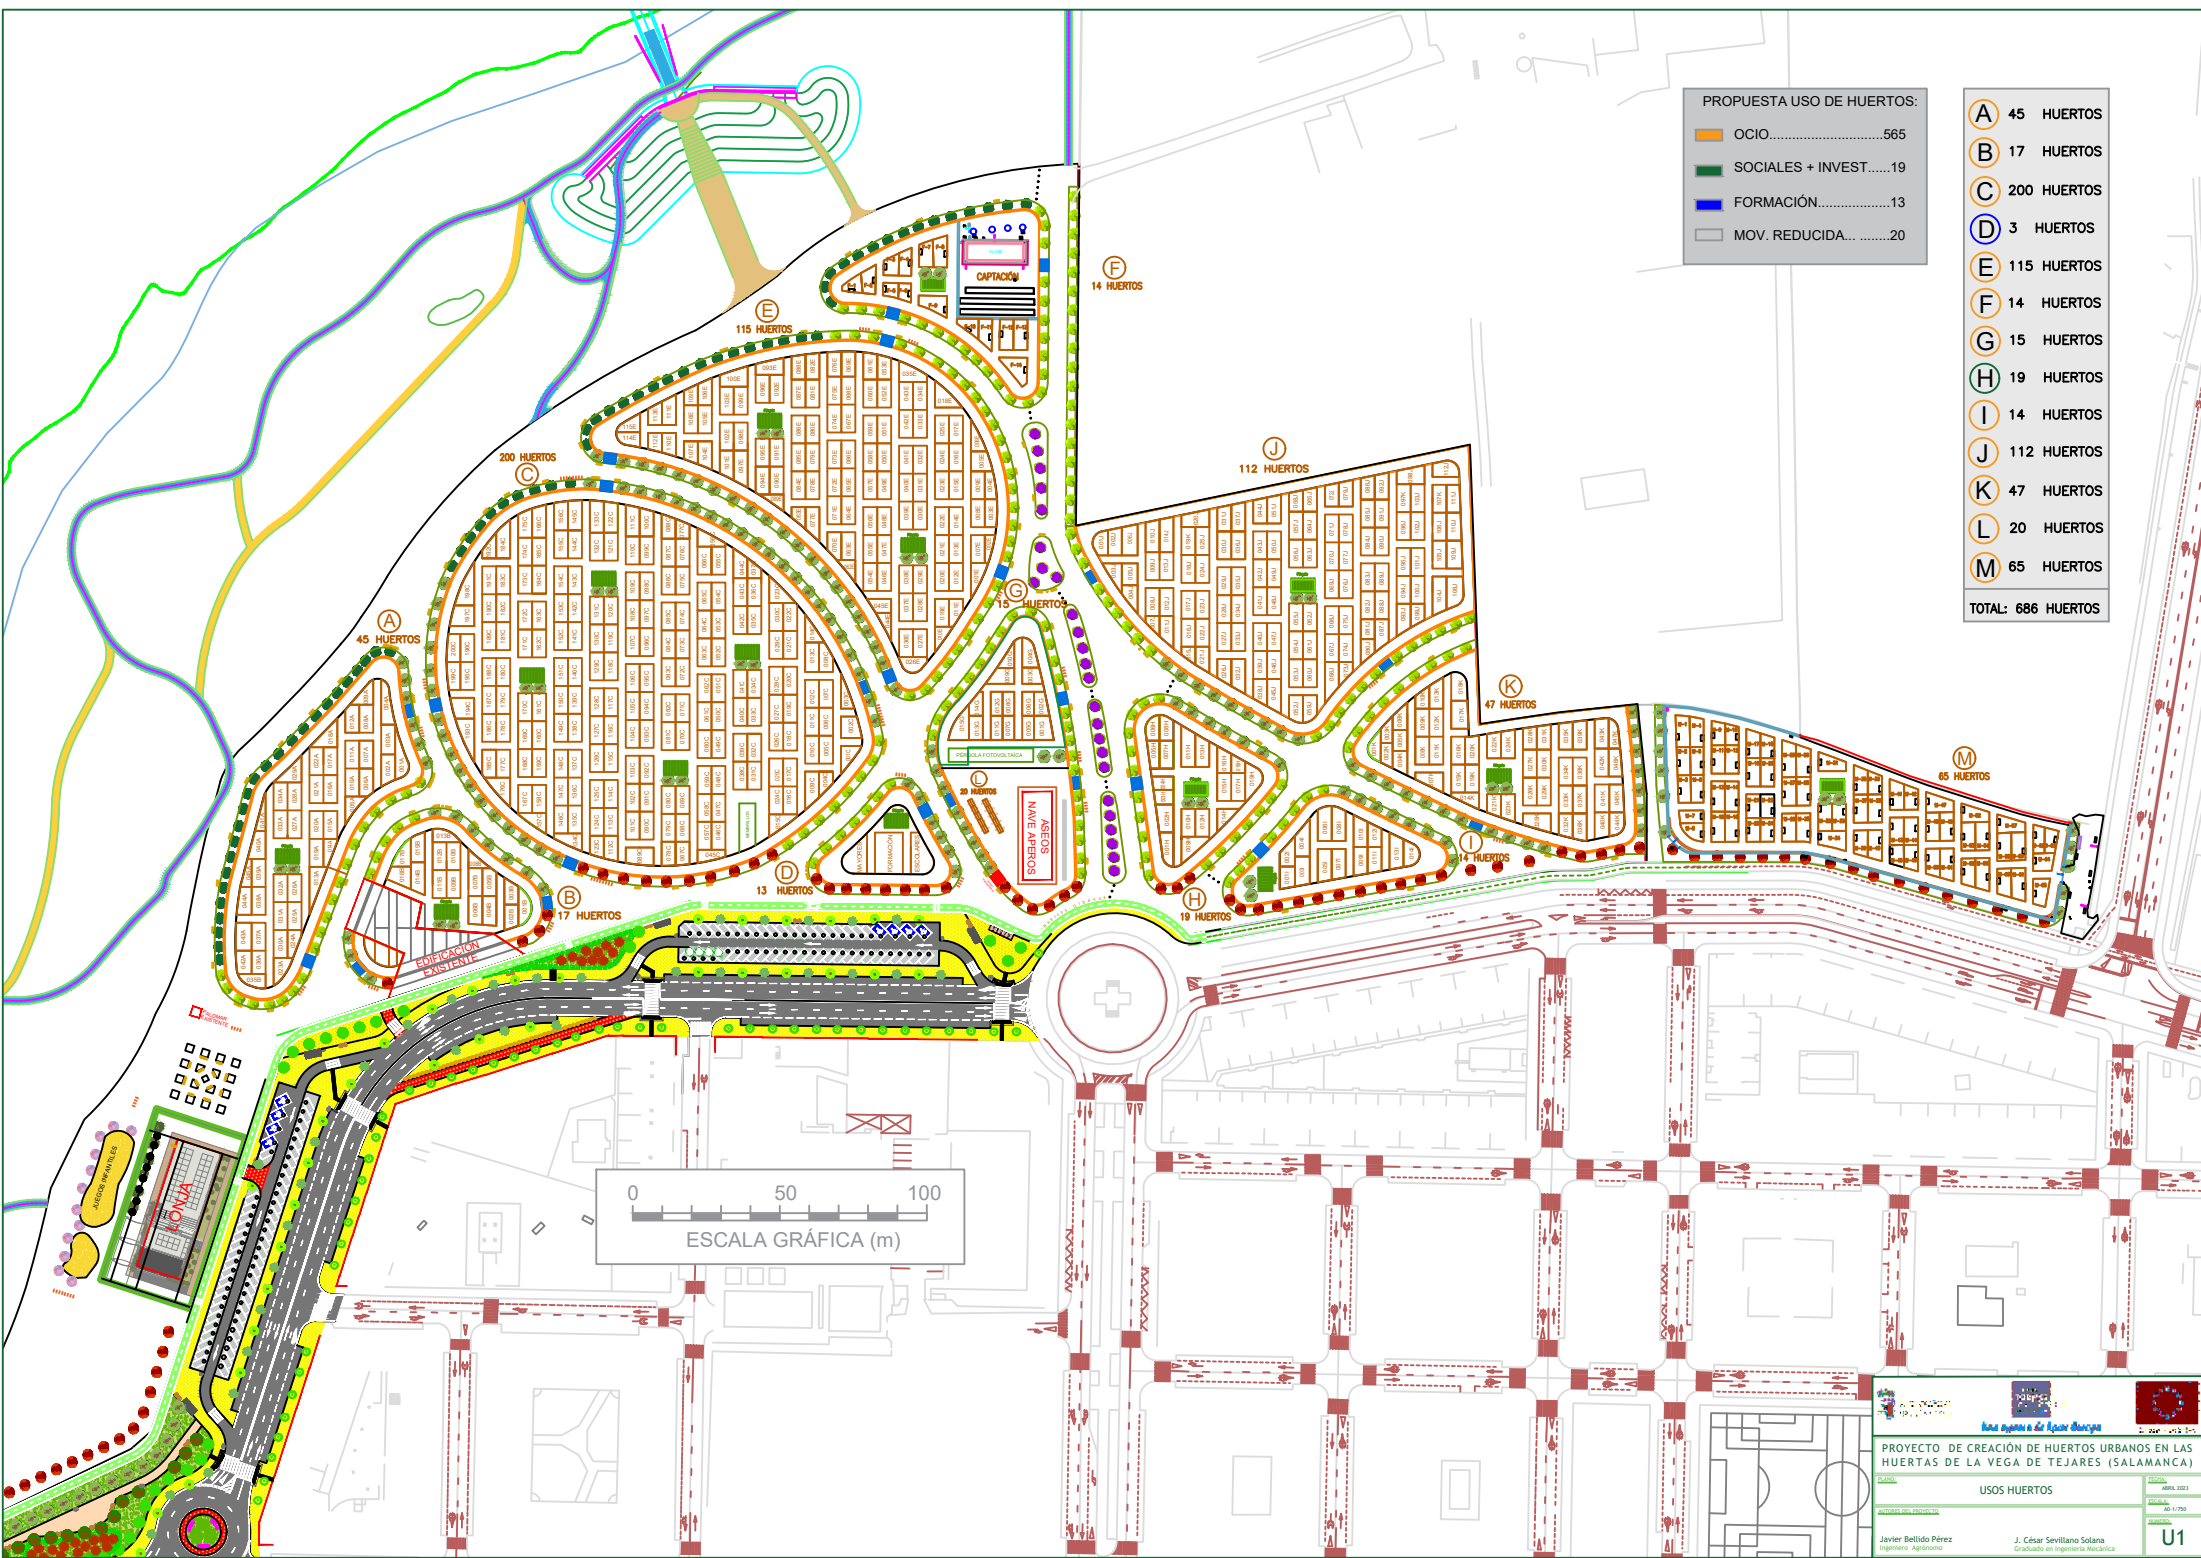

PROYECTO DE CREACIÓN DE HUERTOS URBANOS EN LAS HUERTAS DE LA VEGA DE TEJARES (SALAMANCA)

USOS HUERTOS

Javier Bellido Pérez
 Ingeniero Agrónomo

J. César Sevillano Solana
 Graduado en Ingeniería Mecánica

U1