
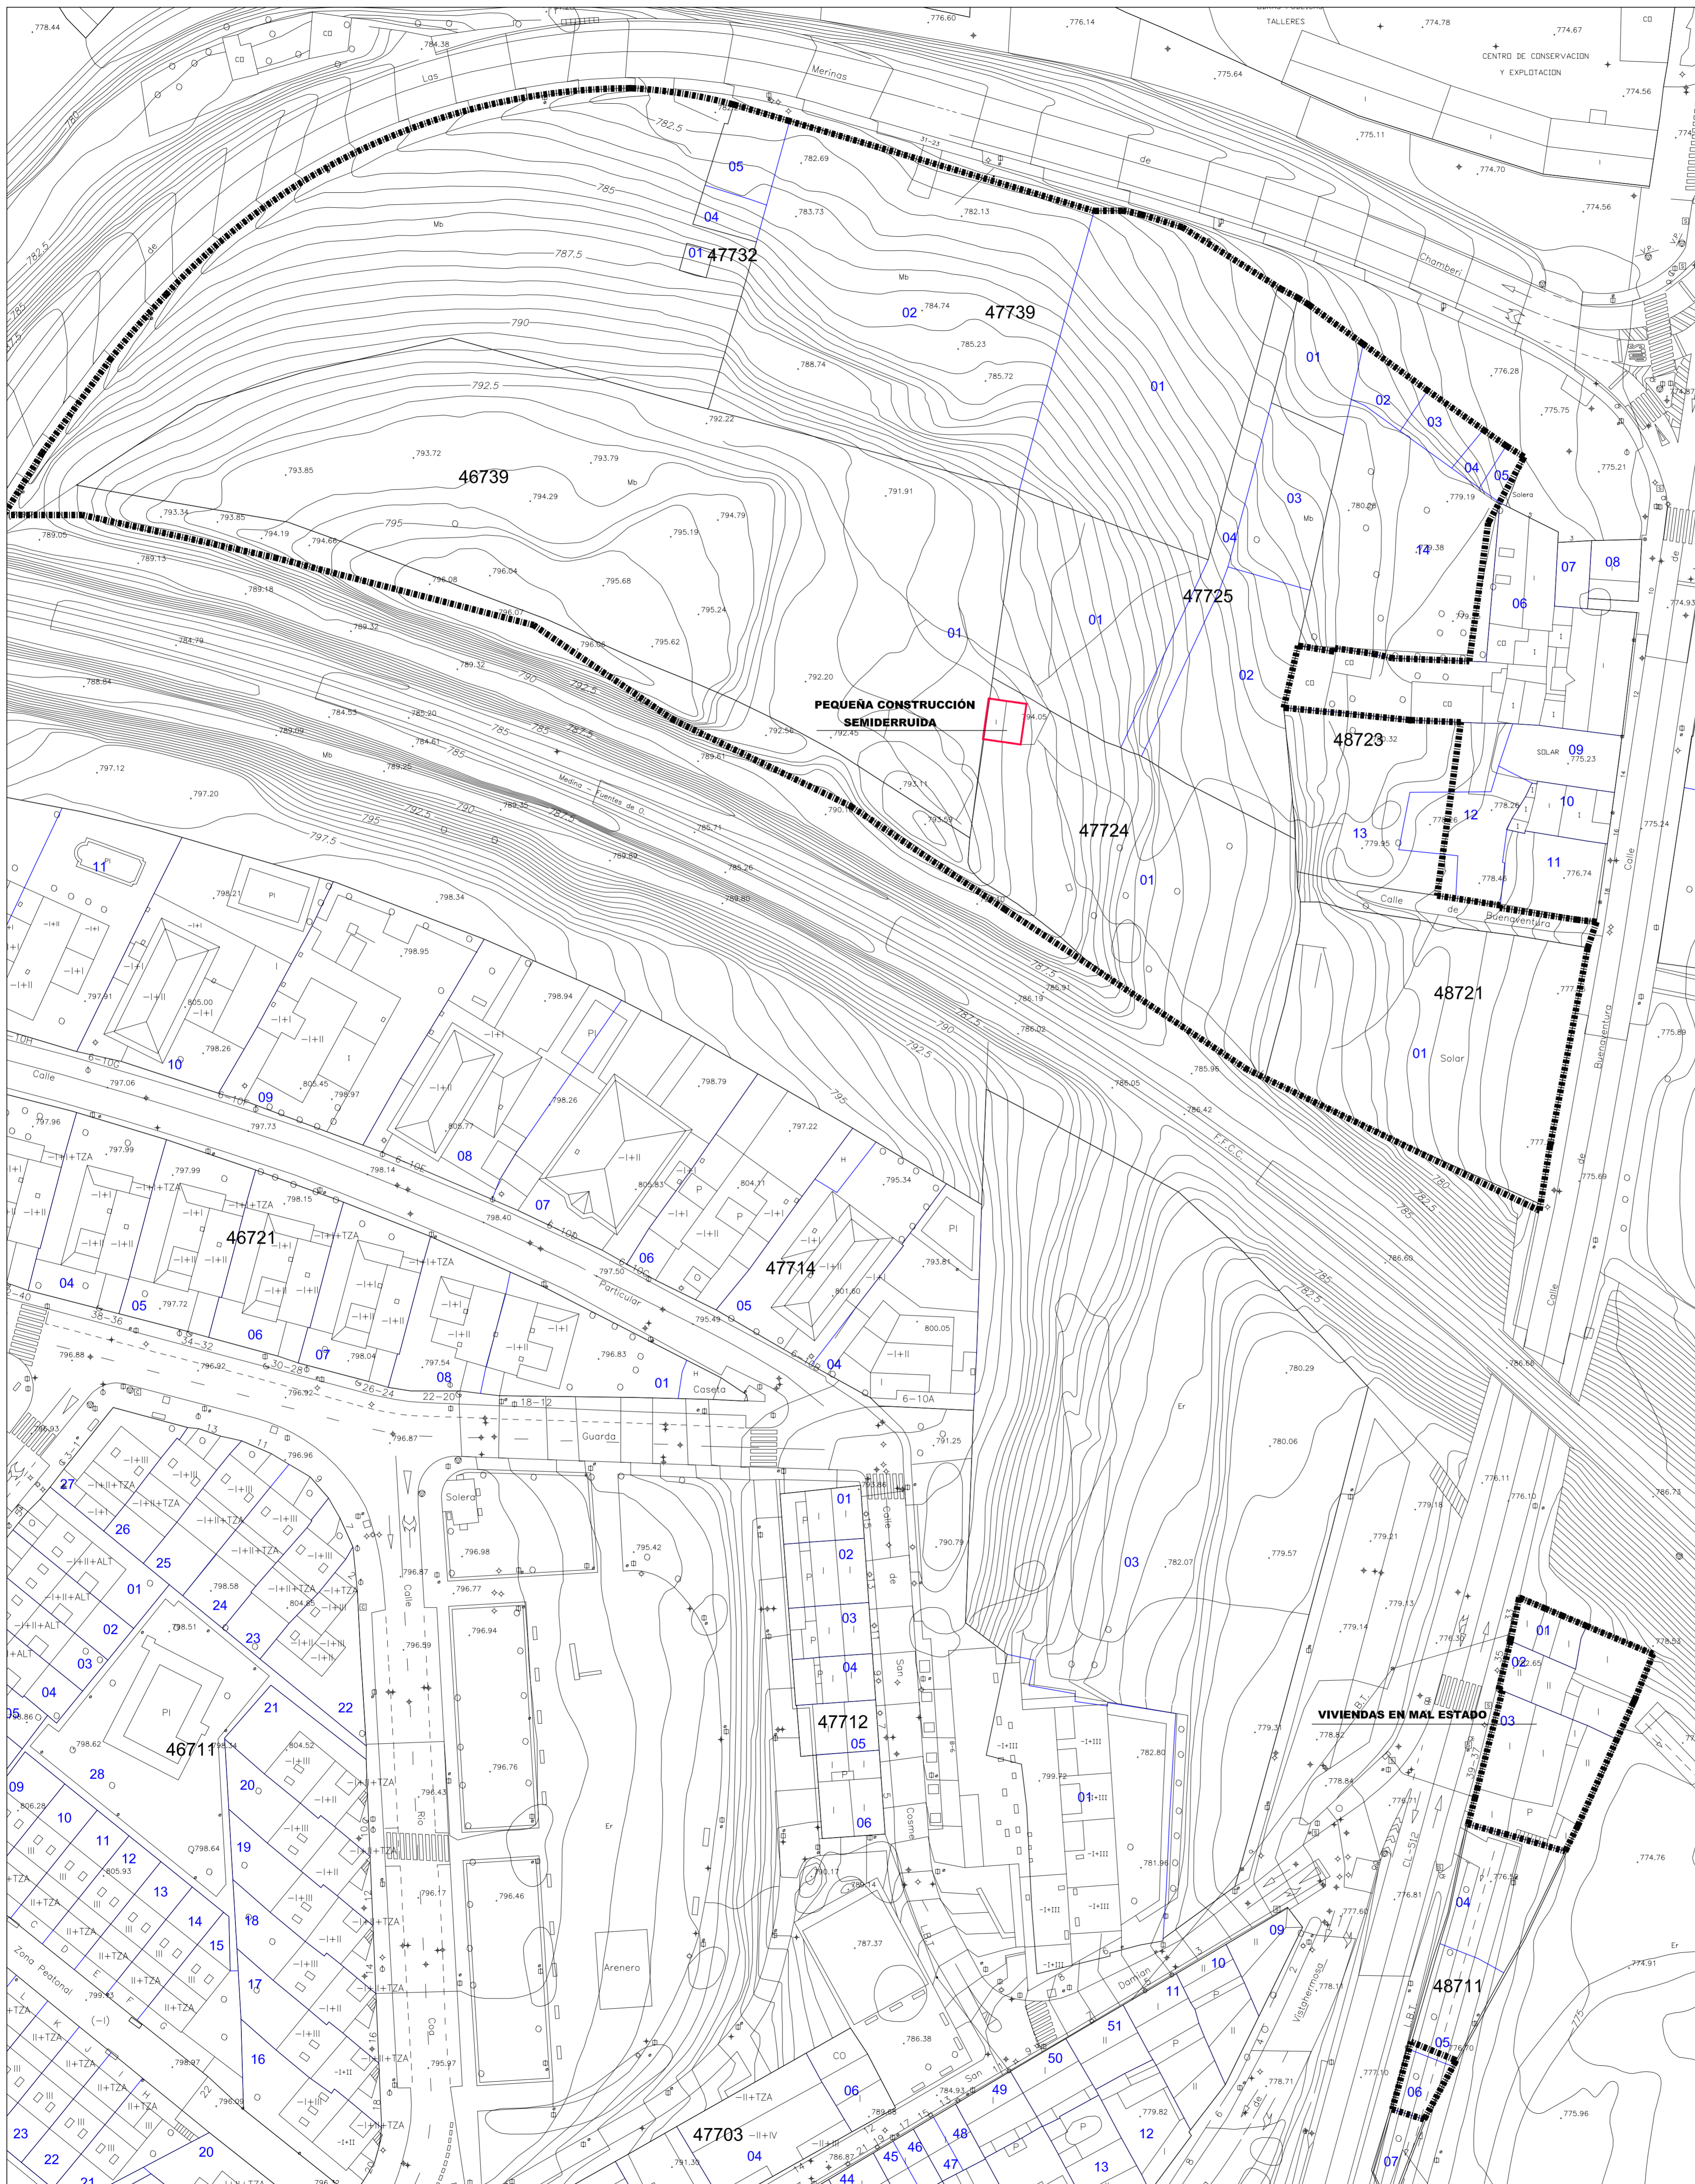
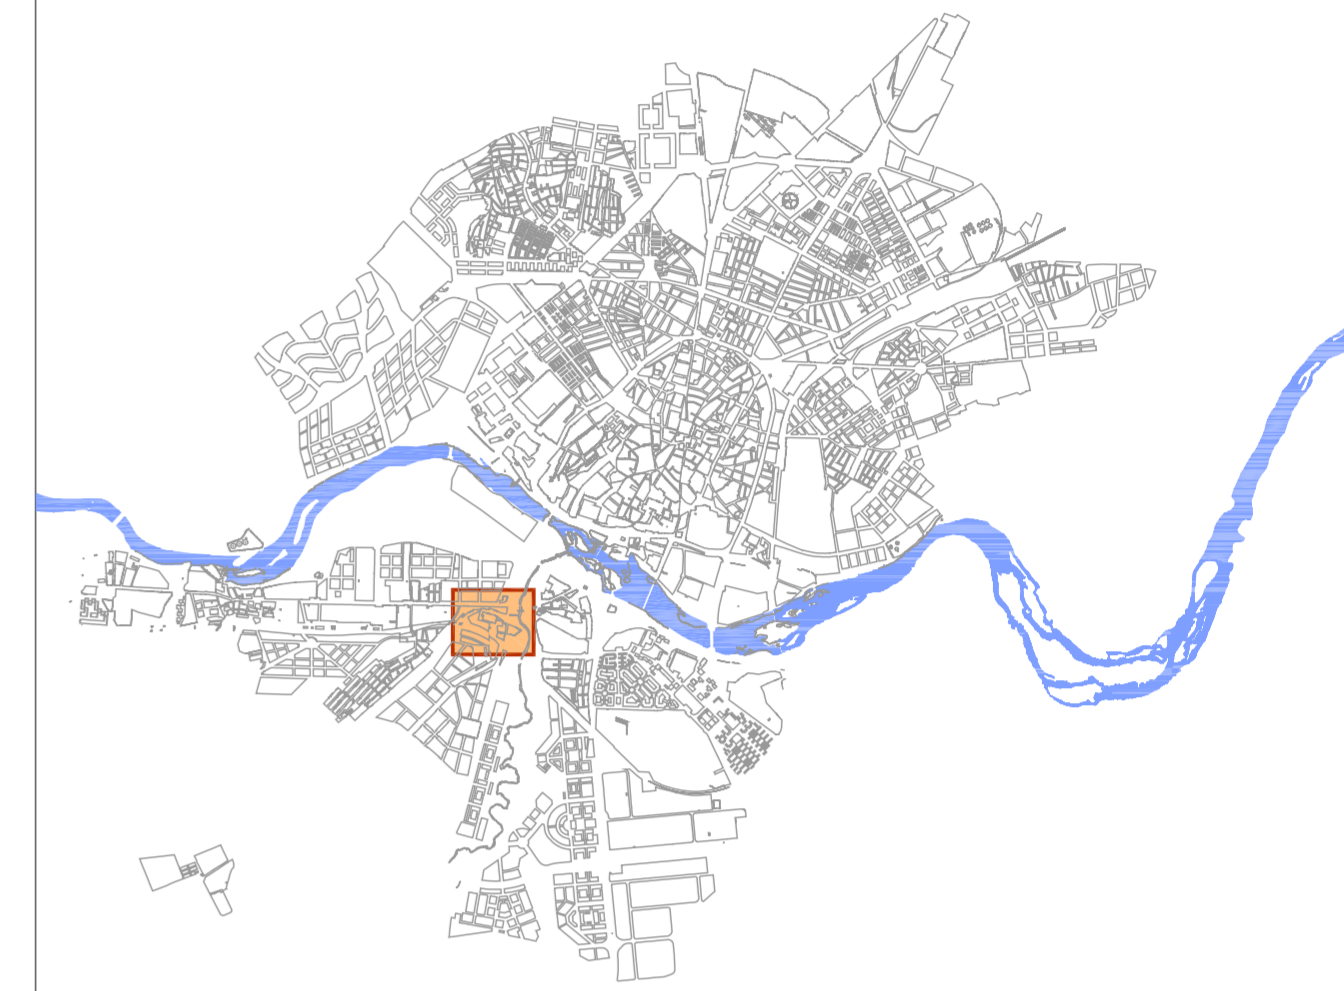


APROBACIÓN DEFINITIVA
Estudio de Detalle SU-NC.17
SALAMANCA

Documento: Planos Informativos
Plano: 3-Usos existentes

Escala: 1:500

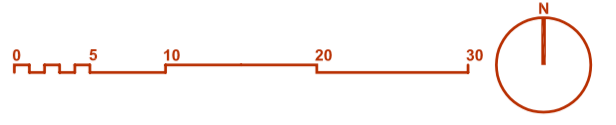

PEQUEÑA CONSTRUCCIÓN
SEMIDERRUIDA

VIVIENDAS EN MAL ESTADO

Delimitación del Sector: 21.229 m²