


— LIMITE INTERVENCIÓN
— LIMITE PROPIEDAD RESIDENCIA UNIVERSITARIA "HERNÁN CORTÉS"

EQUIPO REDACTOR		Calle Veracruz, 8 - 37008 Salamanca Tfno.: 923 270 906 mapa@mapaac.com	
JUAN VICENTE GARCÍA Arquitecto			
PLAN DE ACONDICIONAMIENTO ACCESOS Y TRATAMIENTO DE LA ZONA I: LADERA RECAYENTE A LA VAGUADA DE LA PALMA DEL "CERRO DE SAN VICENTE" AYUNTAMIENTO DE SALAMANCA			
A.00	ORDENACIÓN GENERAL ESTADO ACTUAL		
	NOMBRE DE PLANO		
NÚMERO DE PLANO	COLECCIÓN	ORIENTACIÓN	FECHA - REVISIÓN
	ANTECEDENTES	777.50 - 805.00	DICIEMBRE 2018
		NIVEL	ESCALA
		1/500	FECHA - REVISIÓN

RÍO TORMES

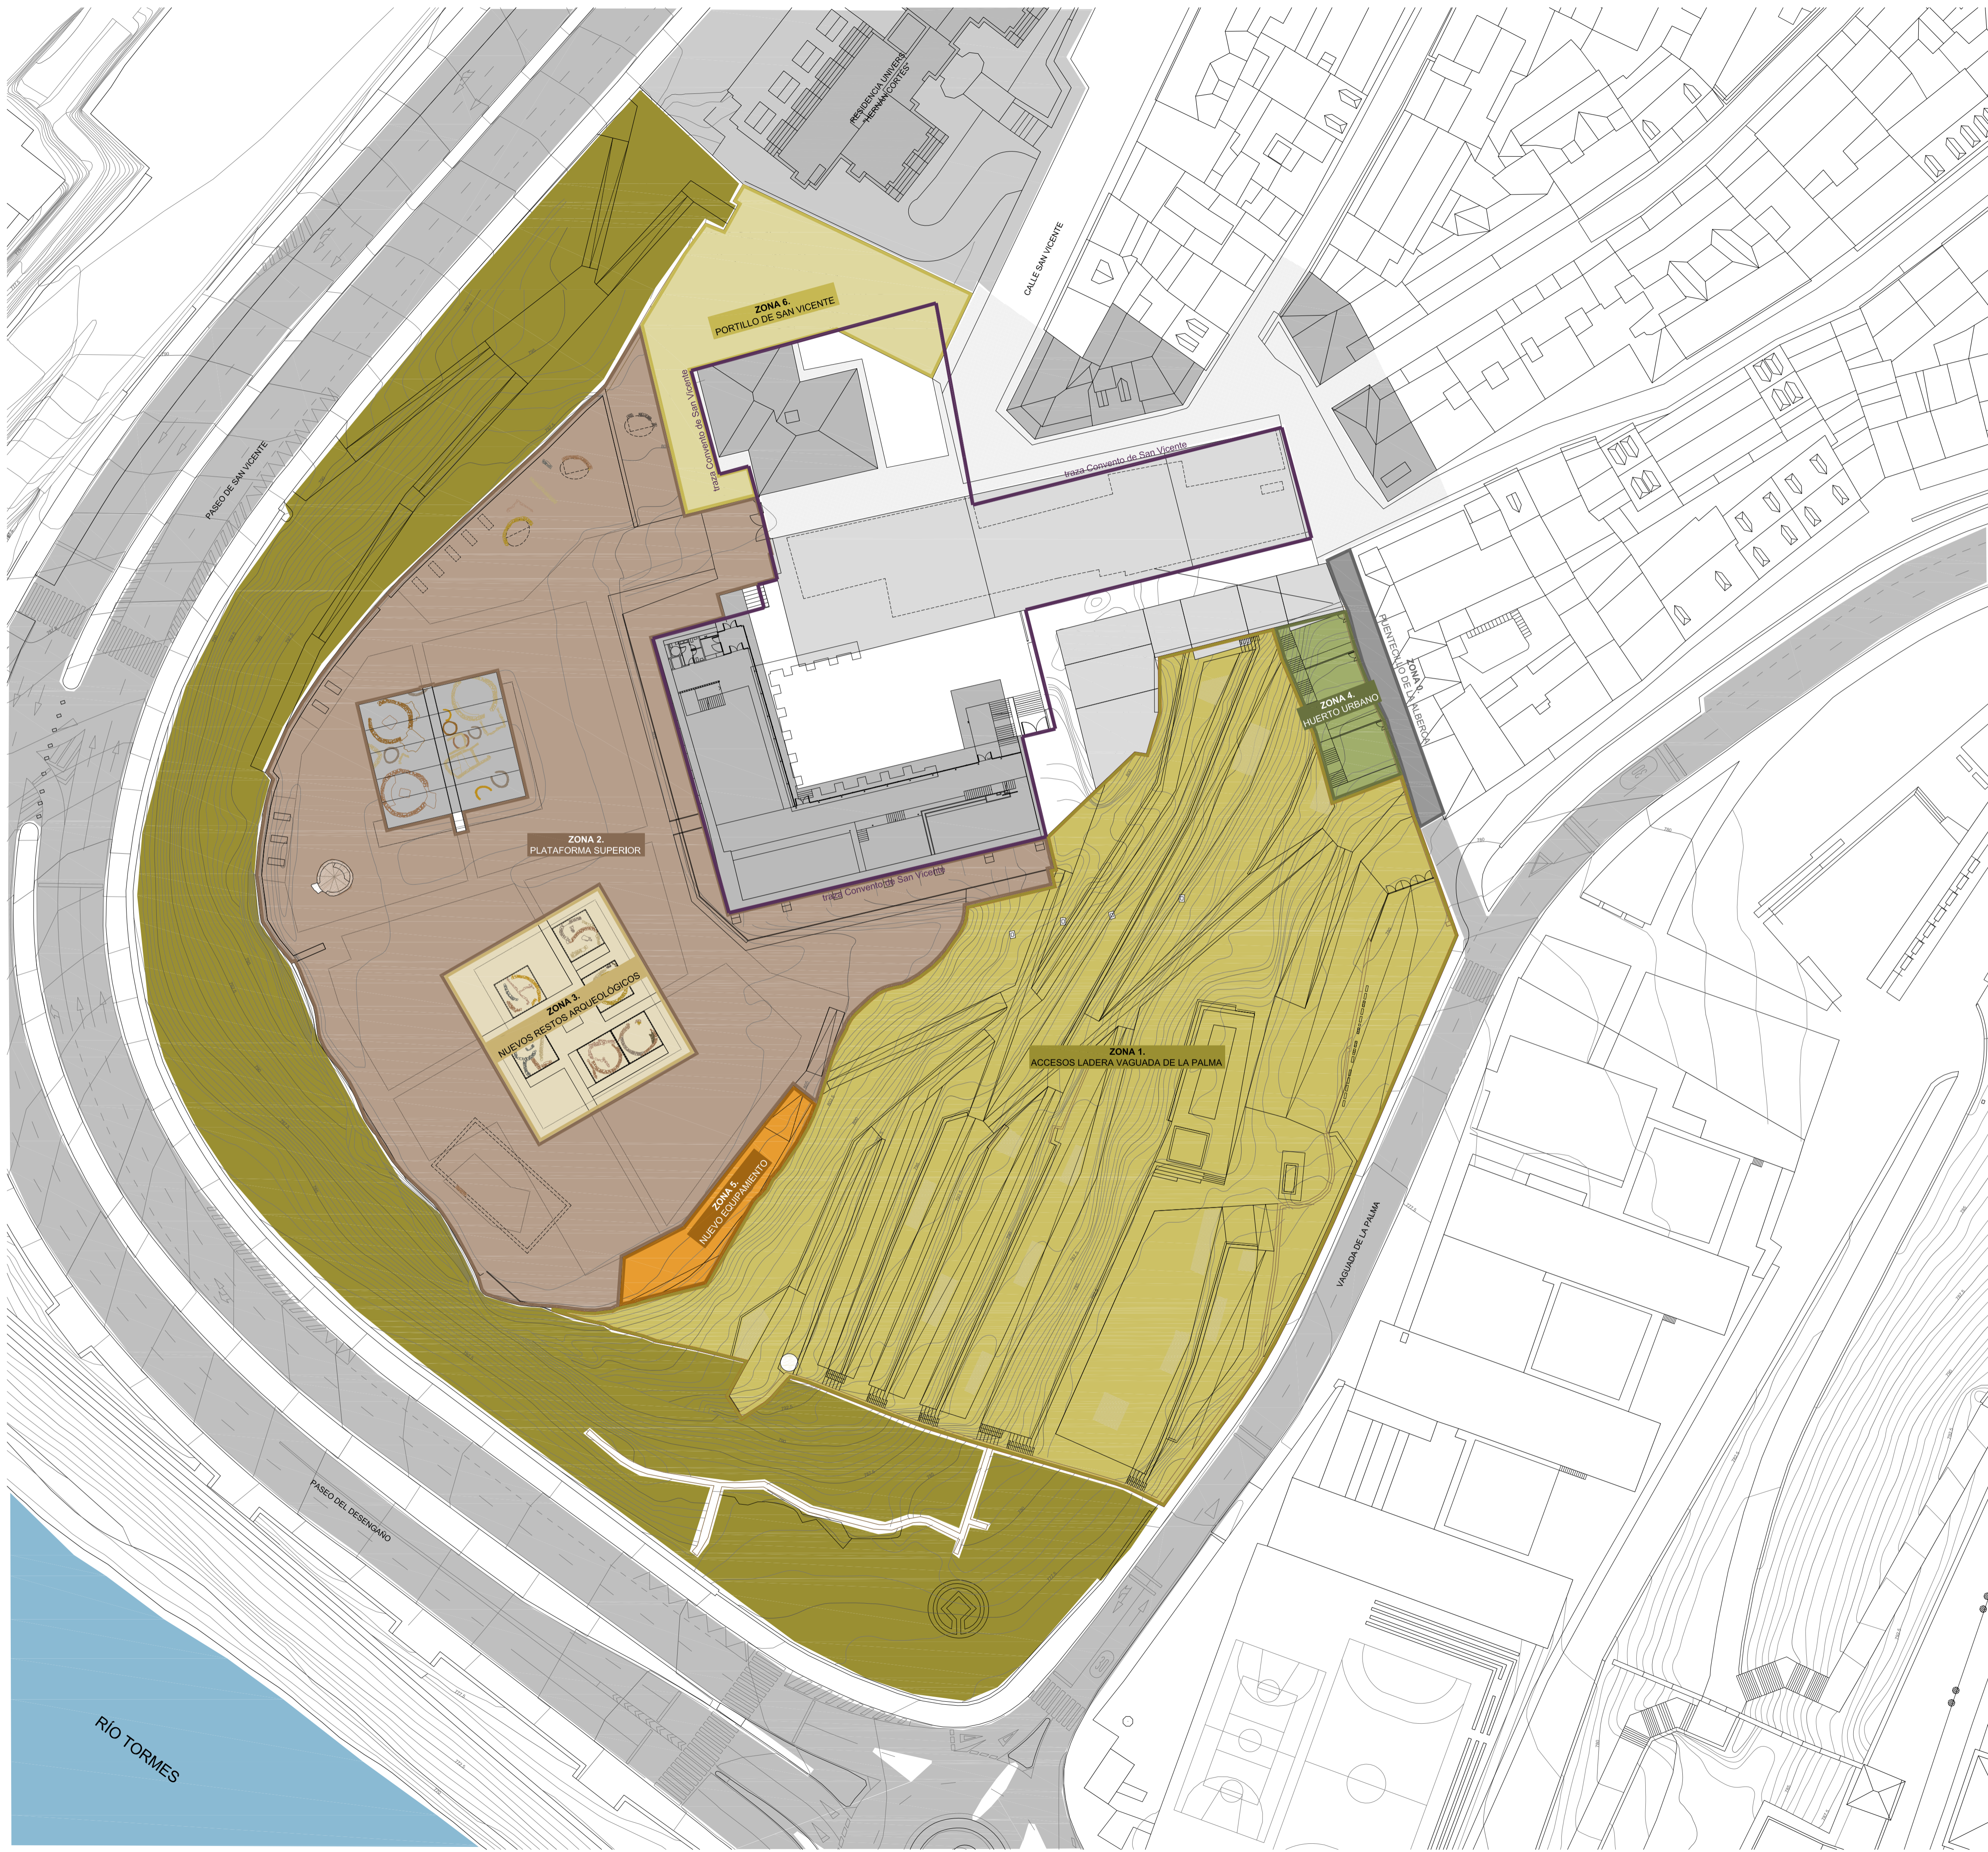

ZONA 0 | PUENTECILLO DE LA ALBERCA

SUPERFICIE ZONA 0 | 182 m²
 PRESUPUESTO ZONA 1 | - €




ZONA 1 | ACCESOS LADERA VAGUADA DE LA PALMA

SUPERFICIE ZONA 1 | 8.741 m²
 PRESUPUESTO ZONA 1 | 1.311.150,00 €



ZONA 2 | PLATAFORMA SUPERIOR

SUPERFICIE ZONA 2 | 7.257 m²
 PRESUPUESTO ZONA 2 | 1.031.000,00 €

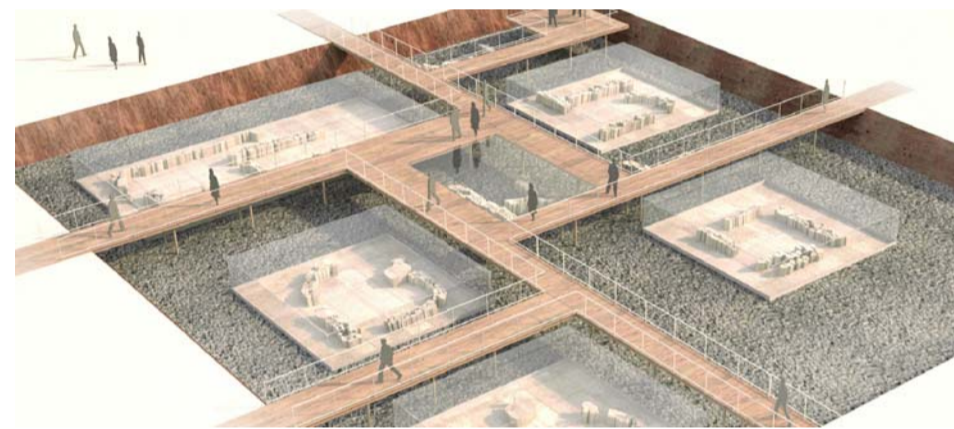

ZONA 3 | NUEVOS RESTOS ARQUEOLÓGICOS

SUPERFICIE ZONA 3 | 811 m²
 PRESUPUESTO ZONA 3 | 60.000,00 €




ZONA 4 | HUERTOS URBANOS

SUPERFICIE ZONA 4 | 304 m²
 PRESUPUESTO ZONA 4 | 91.200,00 €



ZONA 5 | EQUIPAMIENTO COMPLEMENTARIO

SUPERFICIE ZONA 5 | 290 m²
 PRESUPUESTO ZONA 5 | 378.000,00 €

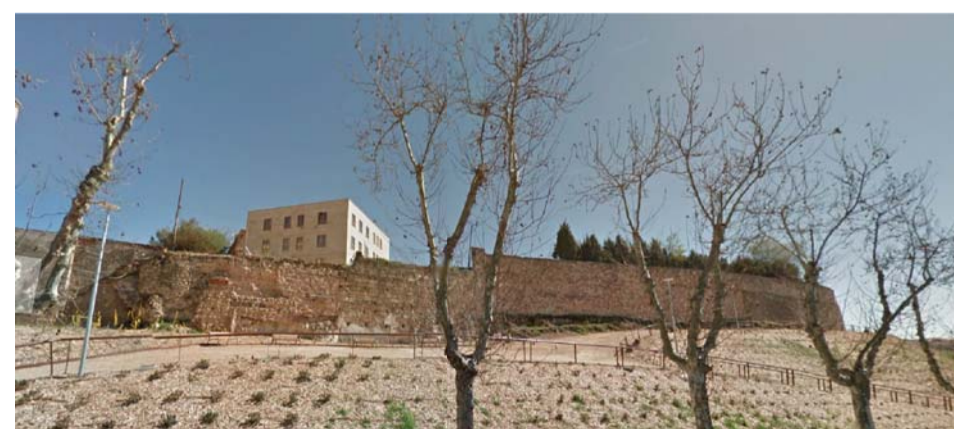

ZONA 6 | PORTILLO S. VICENTE Y CERCA MEDIEVAL


SUPERFICIE ZONA 6 | 1.020 m²
 PRESUPUESTO ZONA 6 | 275.000,00 €

— TRAZA CONVENTO DE SAN VICENTE


EQUIPO REDACTOR
 JUAN VICENTE GARCÍA | Arquitecto
 Calle Veracruz, 8 - 37008 Salamanca
 Tfn.: 923 270 906
 mapa@mapaac.com

PLAN DE ACONDICIONAMIENTO
ACCESOS Y TRATAMIENTO DE LA ZONA I:
LADERA RECAYENTE A LA VAGUADA DE LA PALMA DEL "CERRO DE SAN VICENTE"
 AYUNTAMIENTO DE SALAMANCA


A.01	ORDENACIÓN GENERAL. ESTRUCTURACIÓN POR ZONAS			
	NOMBRE DE PLANO			
NÚMERO DE PLANO	ANTECEDENTES	ORIENTACIÓN	NIVEL	ESCALA
			777.50 - 805.00	1/500
				DICIEMBRE 2018
				FECHA - REVISIÓN

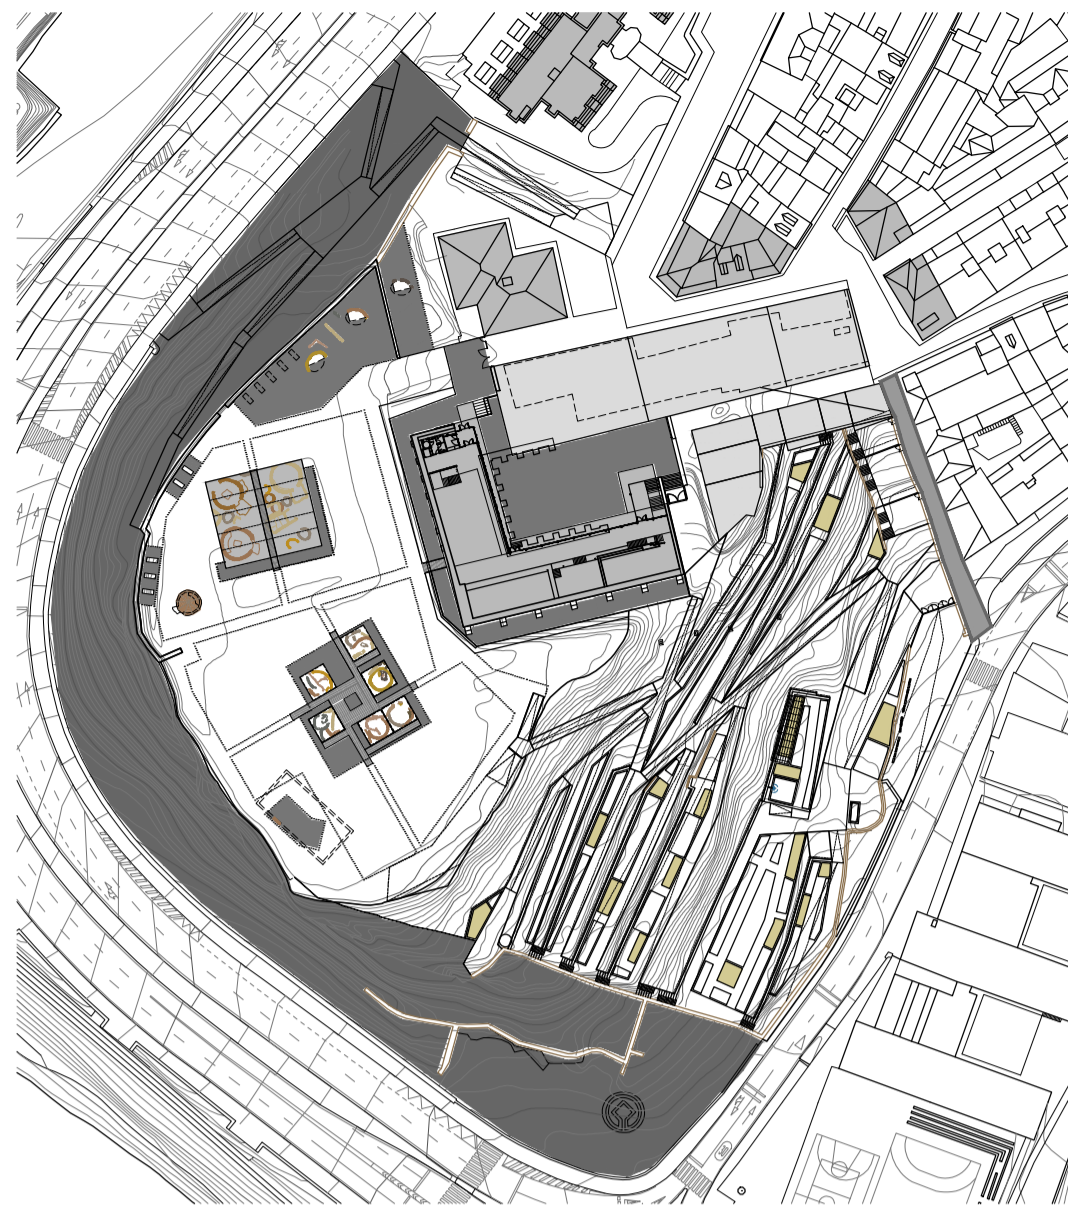


ZONA 0 | PUENTECILLO DE LA ALBERCA
SUPERFICIE ZONA 0 | 182 m²

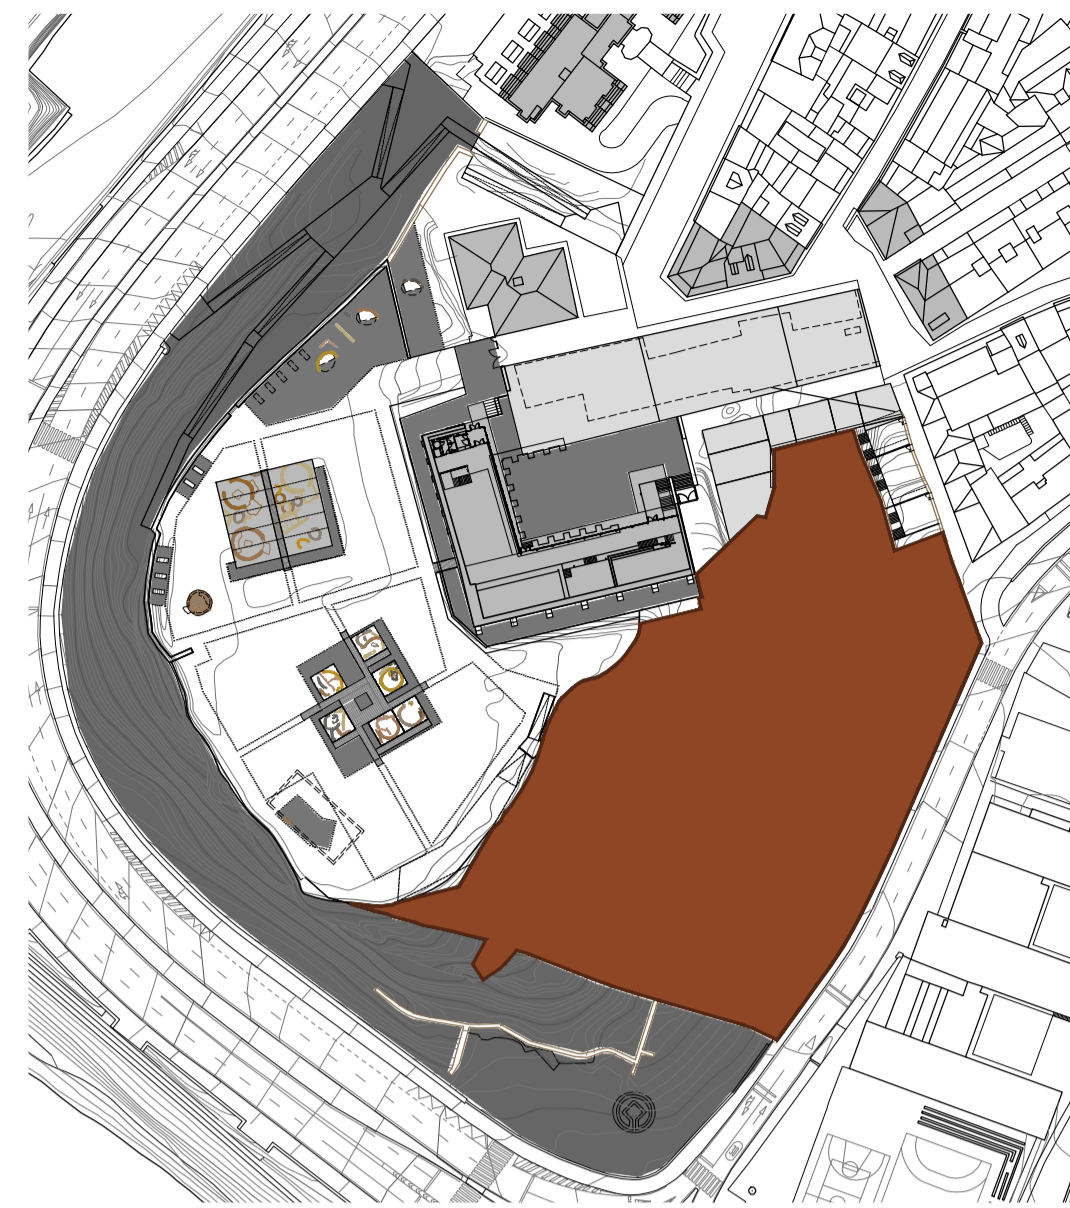


ZONA 1 | ACCESOS LADERA VAGUADA DE LA PALMA
SUPERFICIE ZONA 1 | 8.741 m²

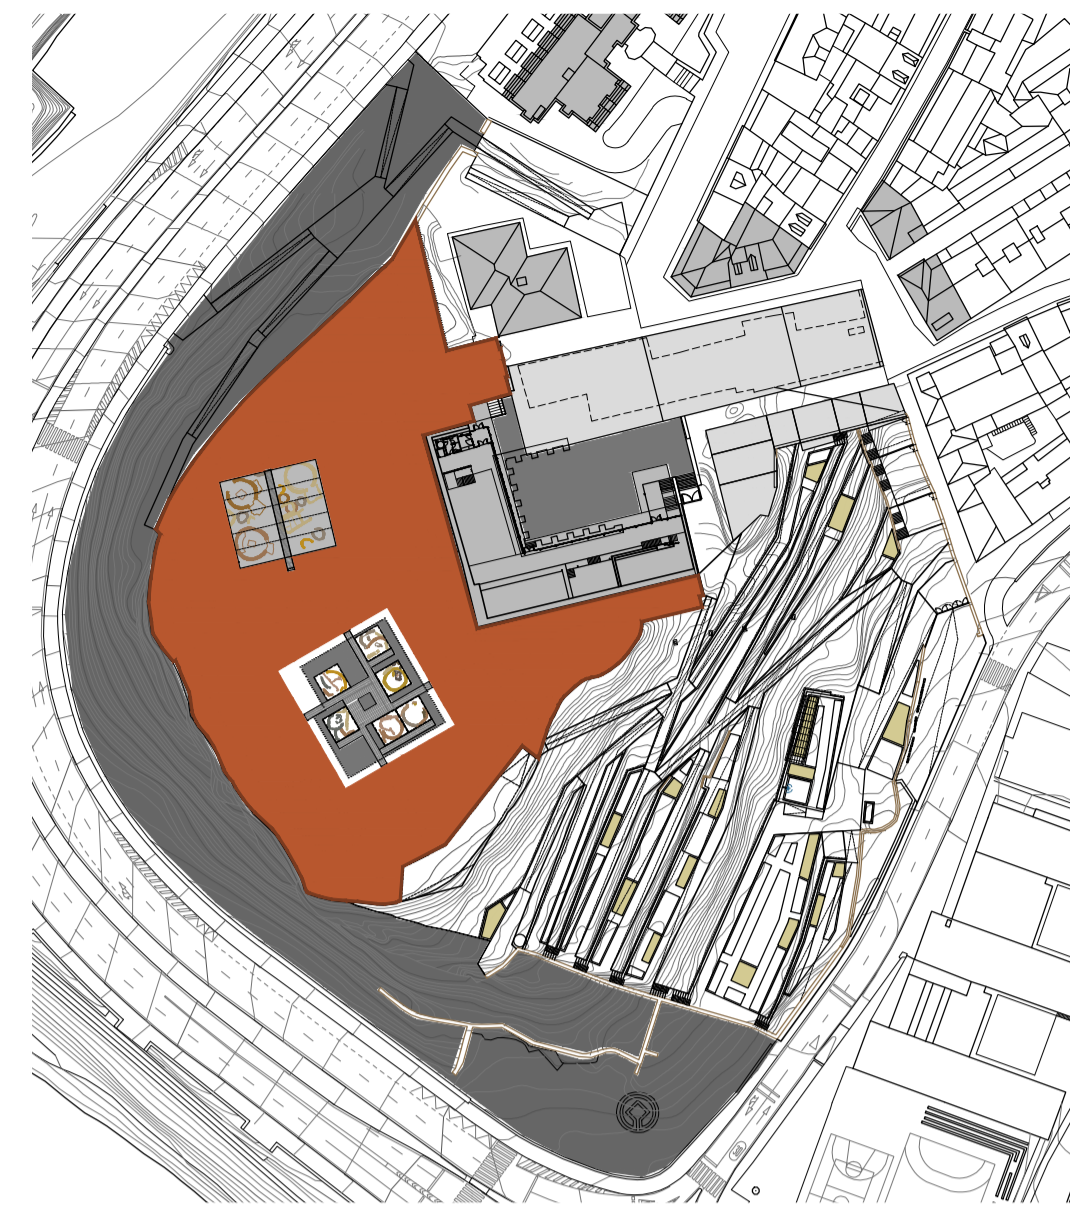


ZONA 2 | PLATAFORMA SUPERIOR
SUPERFICIE ZONA 2 | 7.257 m²

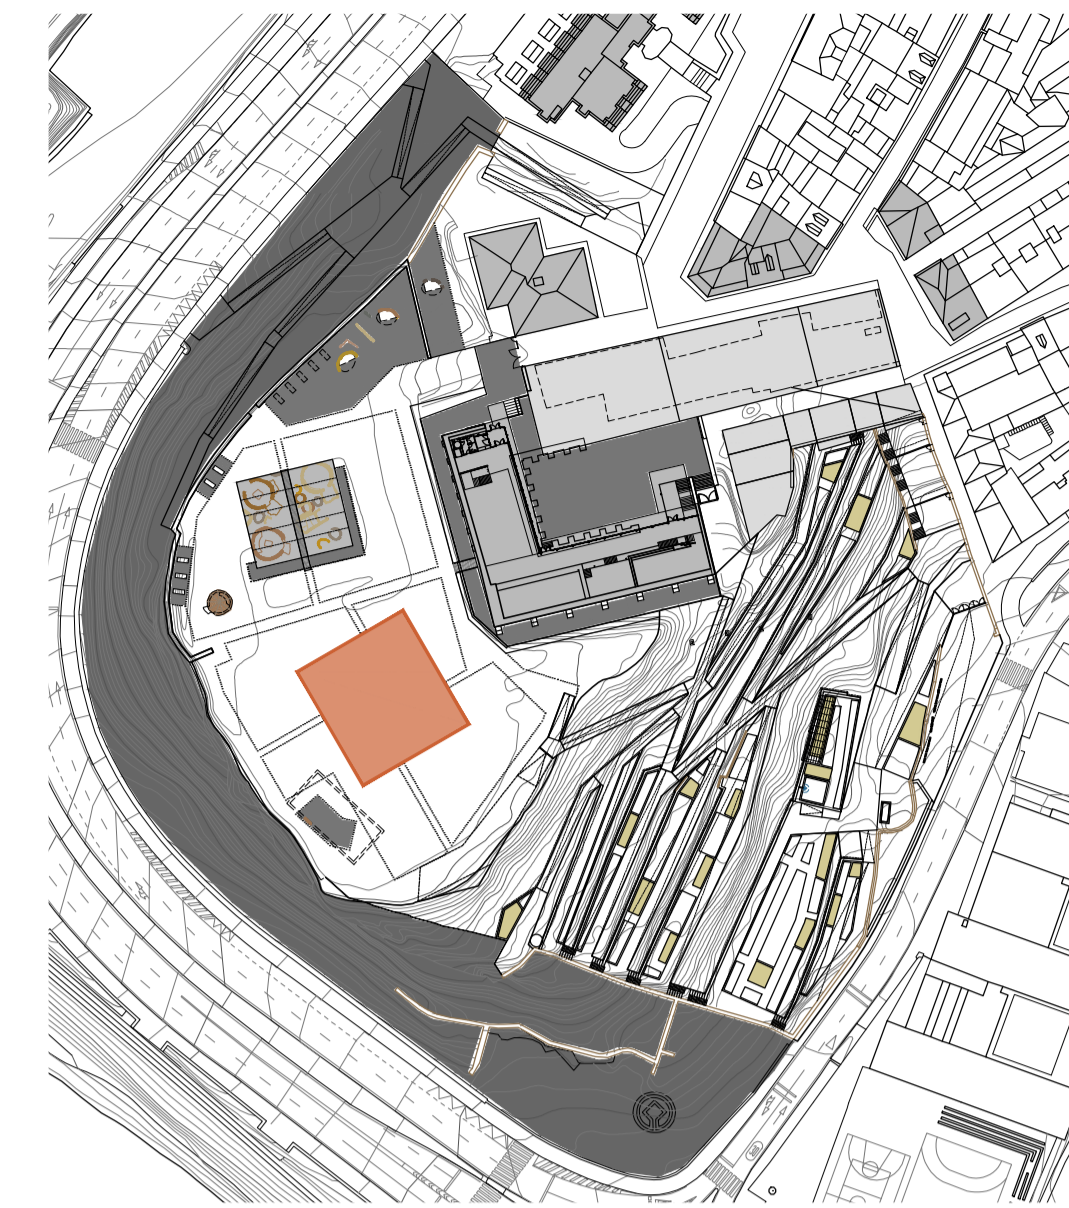


ZONA 3 | NUEVOS RESTOS ARQUEOLÓGICOS
SUPERFICIE ZONA 3 | 811 m²

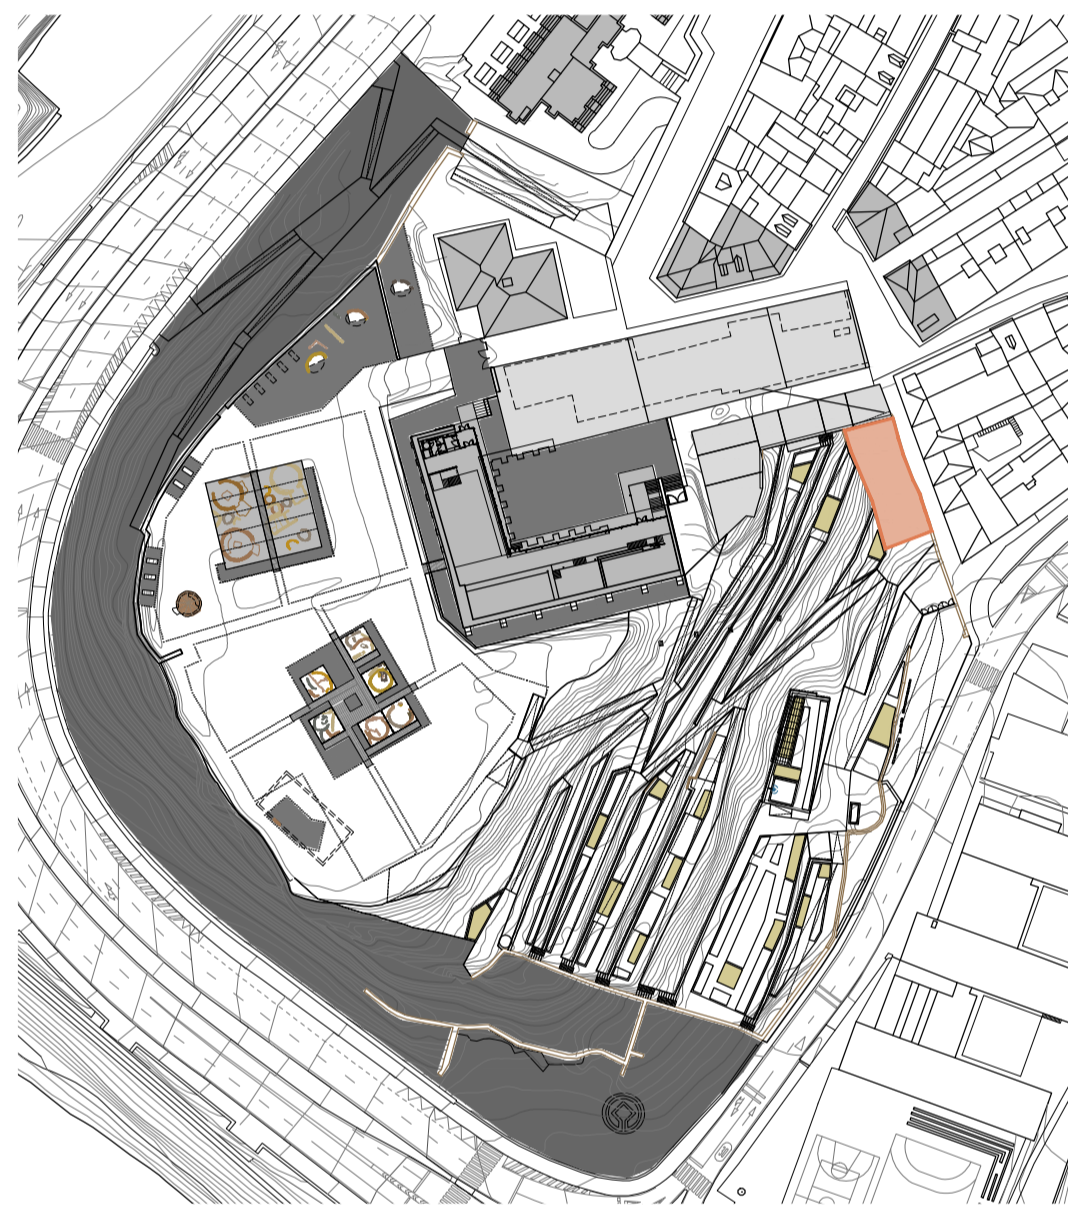


ZONA 4 | HUERTOS URBANOS
SUPERFICIE ZONA 4 | 304 m²

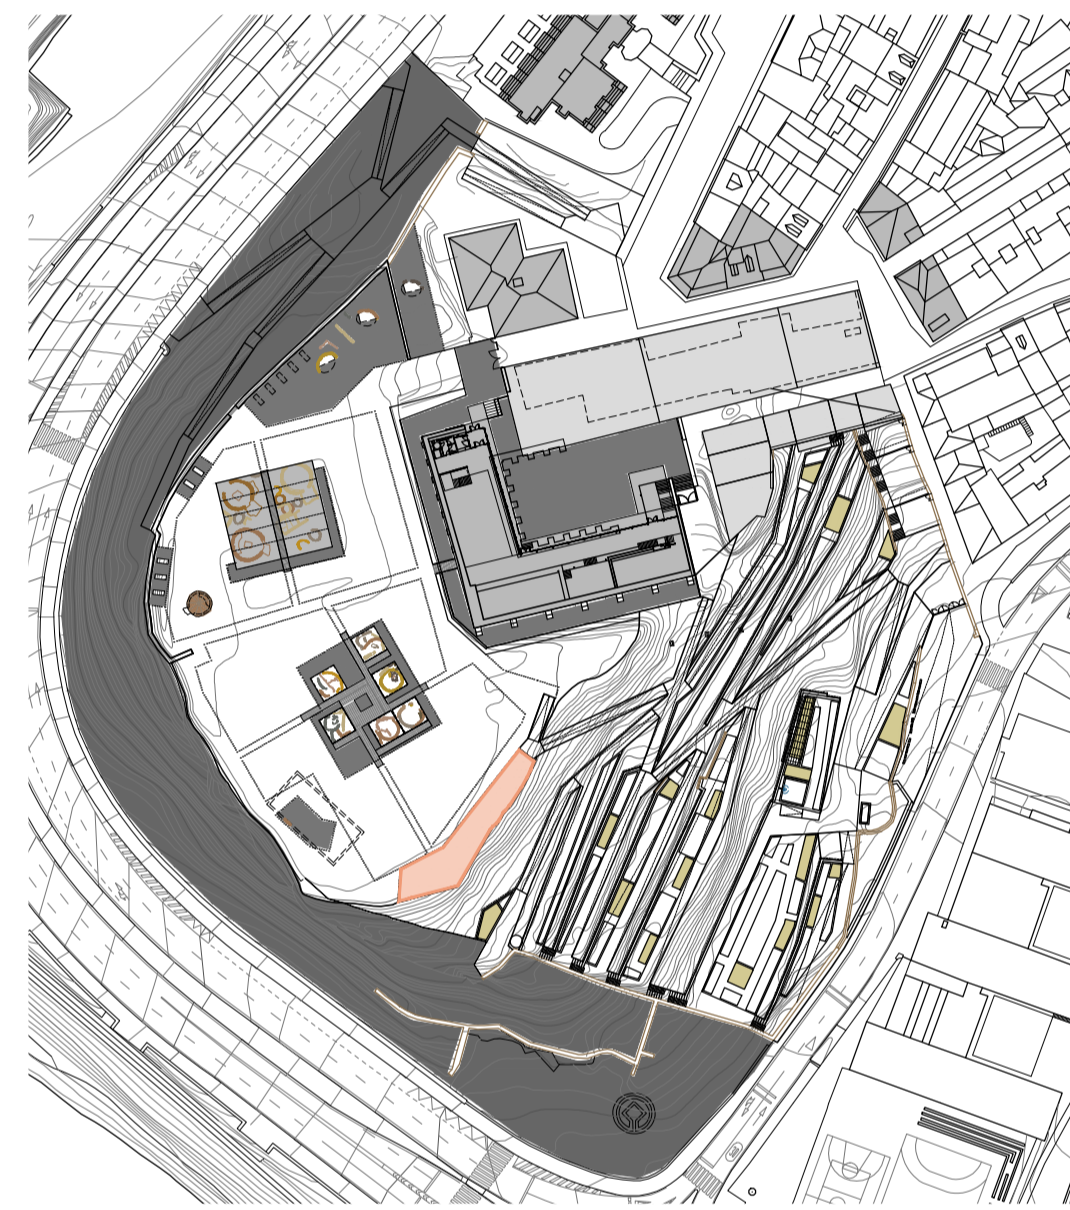


ZONA 5 | EQUIPAMIENTO COMPLEMENTARIO
SUPERFICIE ZONA 5 | 290 m²

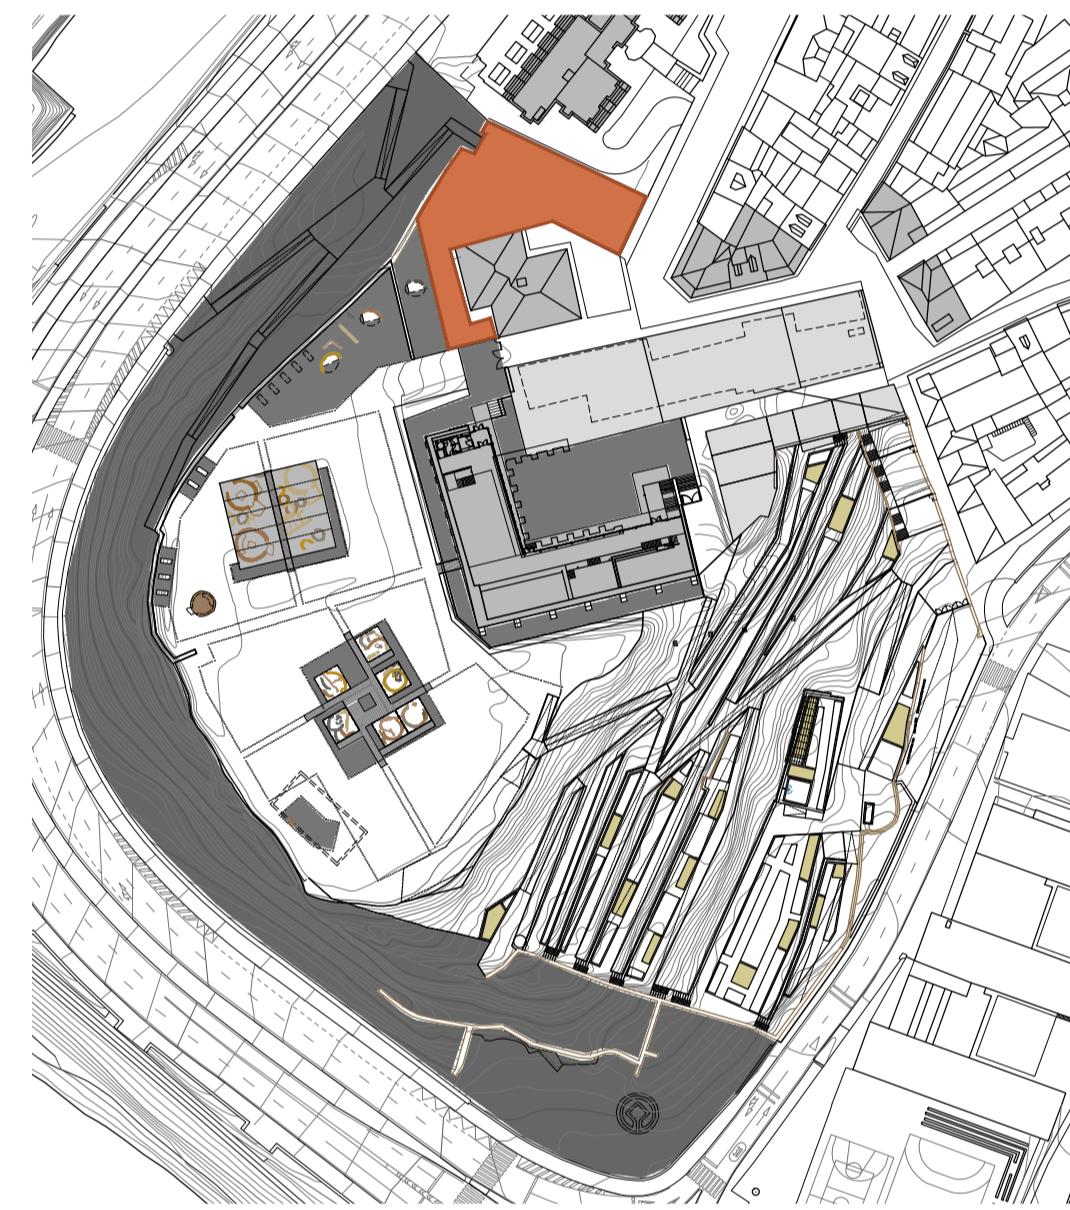


ZONA 6 | PORTILLO S. VICENTE Y CERCA MEDIEVAL
SUPERFICIE ZONA 6 | 1.020 m²

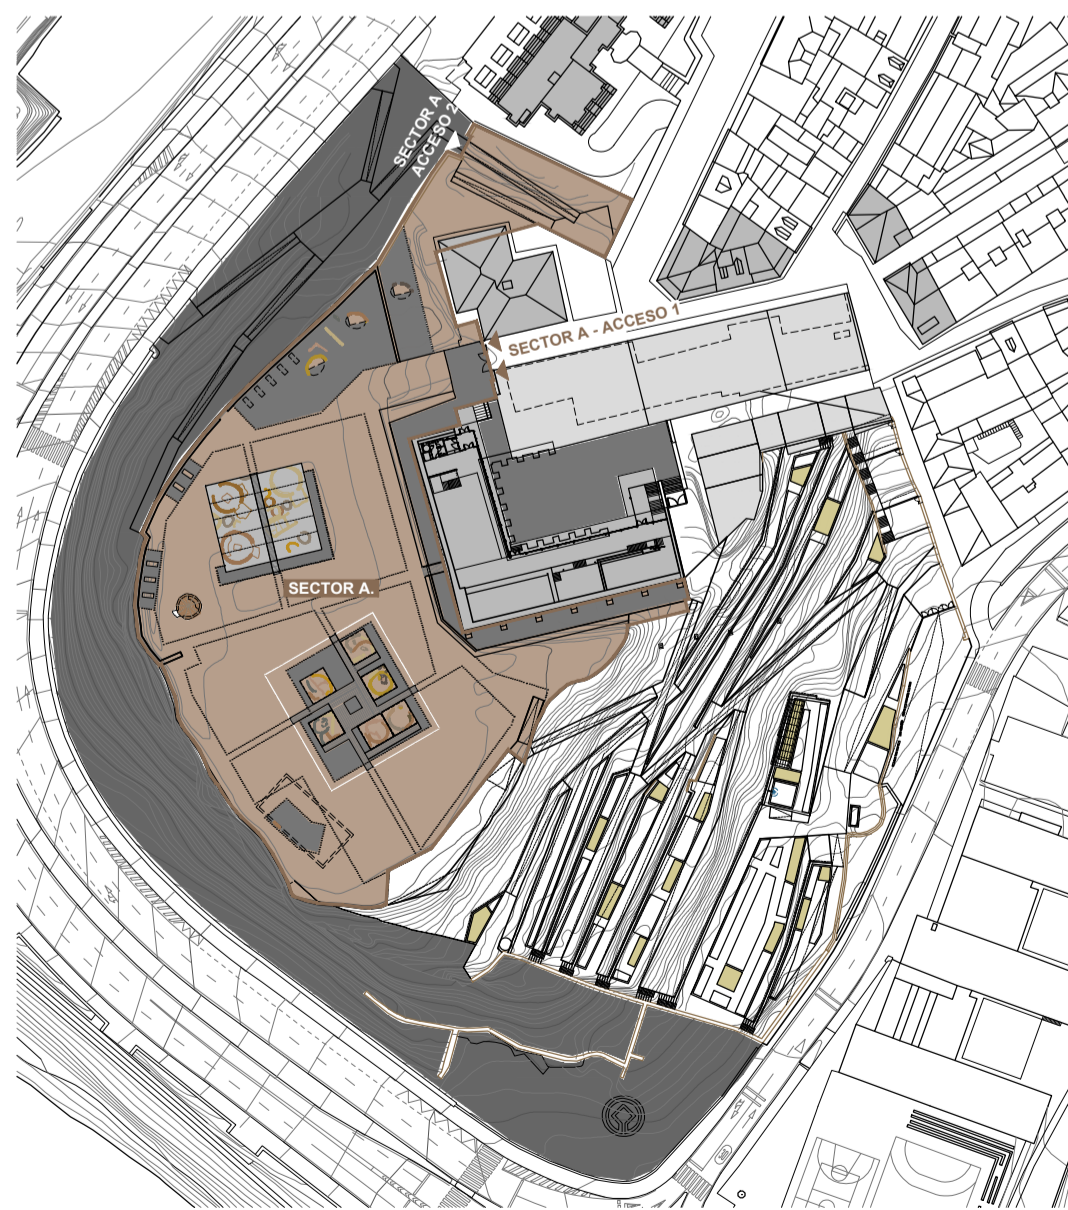

SECTOR A |
ZONA 2 | PLATAFORMA SUPERIOR
ZONA 3 | NUEVOS RESTOS ARQUEOLÓGICOS
ZONA 6 | PORTILLO S. VICENTE Y CERCA MEDIEVAL
◀ ACCESO A1 | BARRIO DE SAN VICENTE
◀ ACCESO A2 | POSIBLE APERTURA PORTILLO DE SAN VICENTE

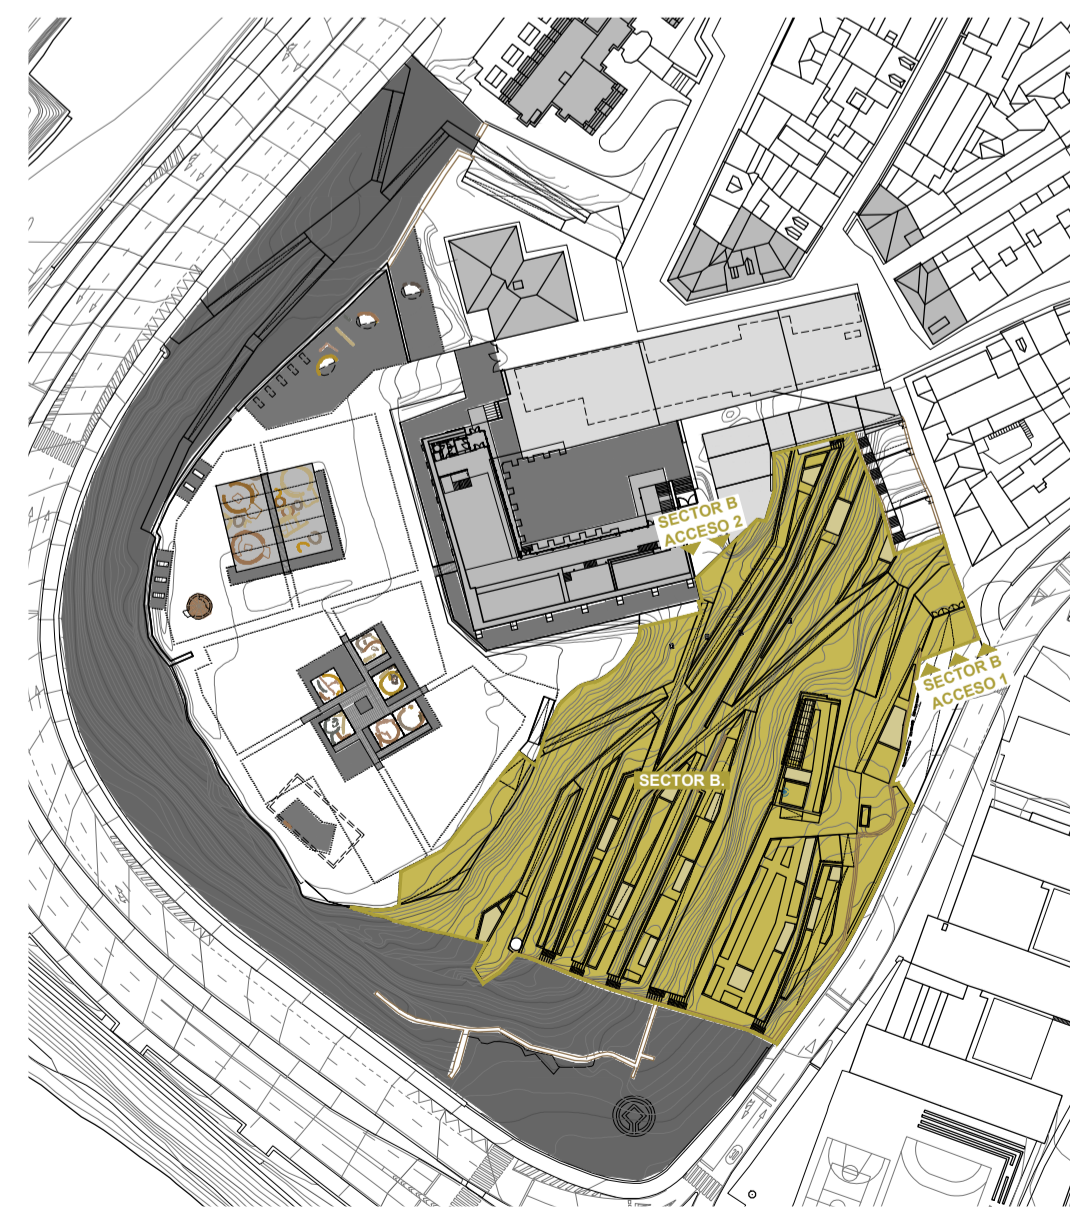

SECTOR B |
ZONA 1 | ACCESOS LADERA VAGUADA DE LA PALMA
ZONA 5 | EQUIPAMIENTO COMPLEMENTARIO
◀ ACCESO B1 | VAGUADA DE LA PALMA
◀ ACCESO B2 | BARRIO DE SAN VICENTE

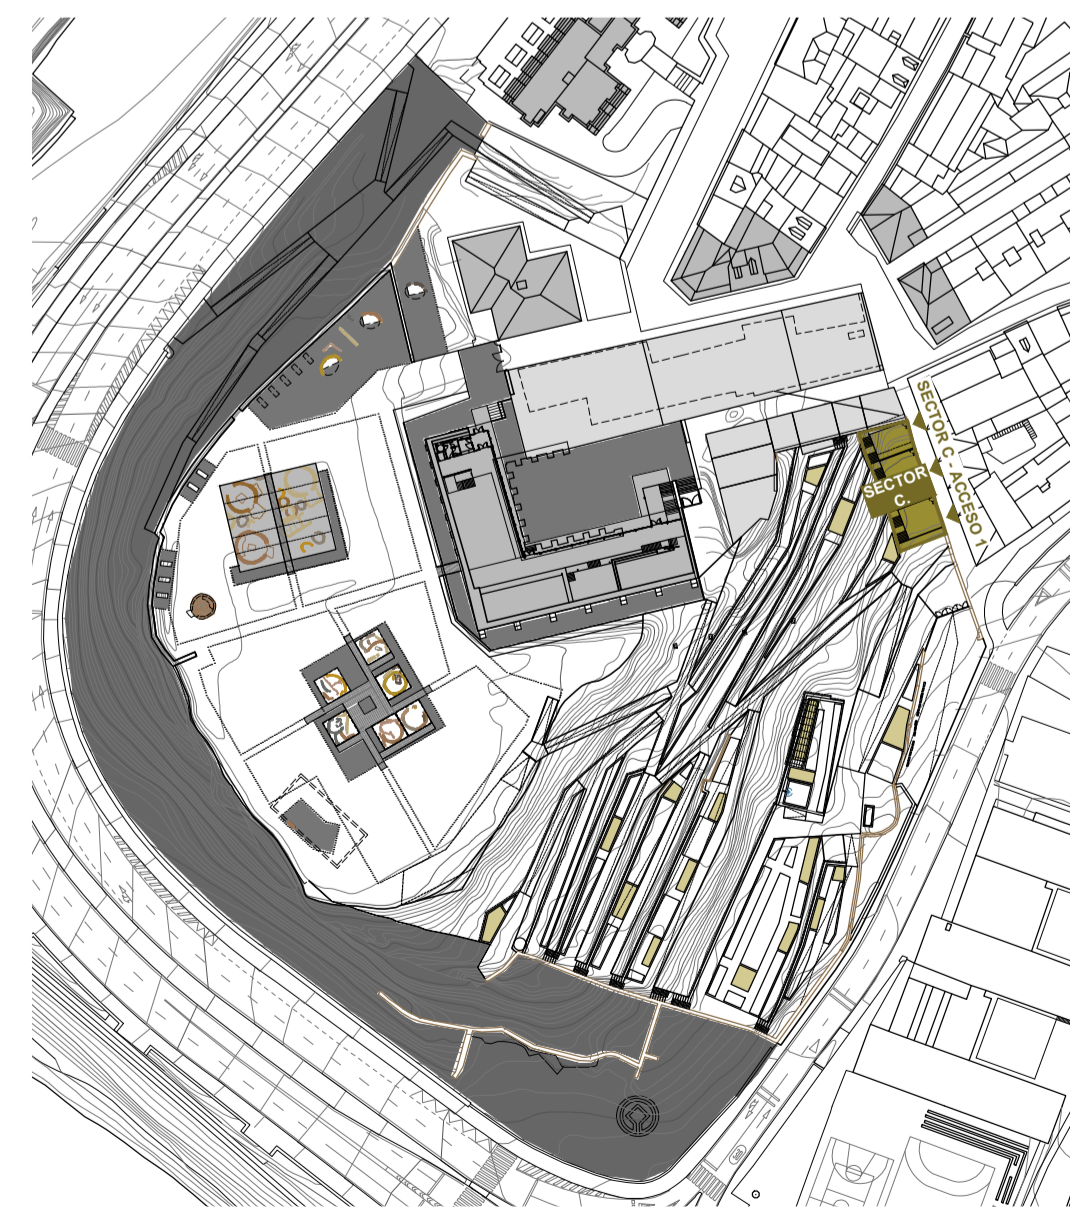


SECTOR C |
ZONA 4 | HUERTOS URBANOS
◀ ACCESO C1 | PUENTECILLO DE LA ALBERCA

**SUPERFICIES ZONAS PLAN DIRECTOR
"CERRO DE SAN VICENTE"**

SUPERFICIE ZONA 1	8.741 m ²
SUPERFICIE ZONA 2	7.257 m ²
SUPERFICIE ZONA 3	811 m ²
SUPERFICIE ZONA 4	304 m ²
SUPERFICIE ZONA 5	290 m ²
SUPERFICIE ZONA 6	1.020 m ²

EQUIPO REDACTOR		Calle Veracruz, 8 - 37008 Salamanca Tfno.: 923 270 906 mapa@mapaac.com	
JUAN VICENTE GARCÍA Arquitecto			
PLAN DE ACONDICIONAMIENTO ACCESOS Y TRATAMIENTO DE LA ZONA I: LADERA RECAYENTE A LA VAGUADA DE LA PALMA DEL "CERRO DE SAN VICENTE" AYUNTAMIENTO DE SALAMANCA			
A.02	ORDENACIÓN GENERAL.ZONAS, FASES DE ACTUACIÓN Y SECTORES 02		
	NOMBRE DE PLANO		
NÚMERO DE PLANO	ANTECEDENTES	ORIENTACIÓN	NIVEL
COLECCIÓN	ESCALA	1/2500 1/1250	FECHA - REVISIÓN
			DICIEMBRE 2018

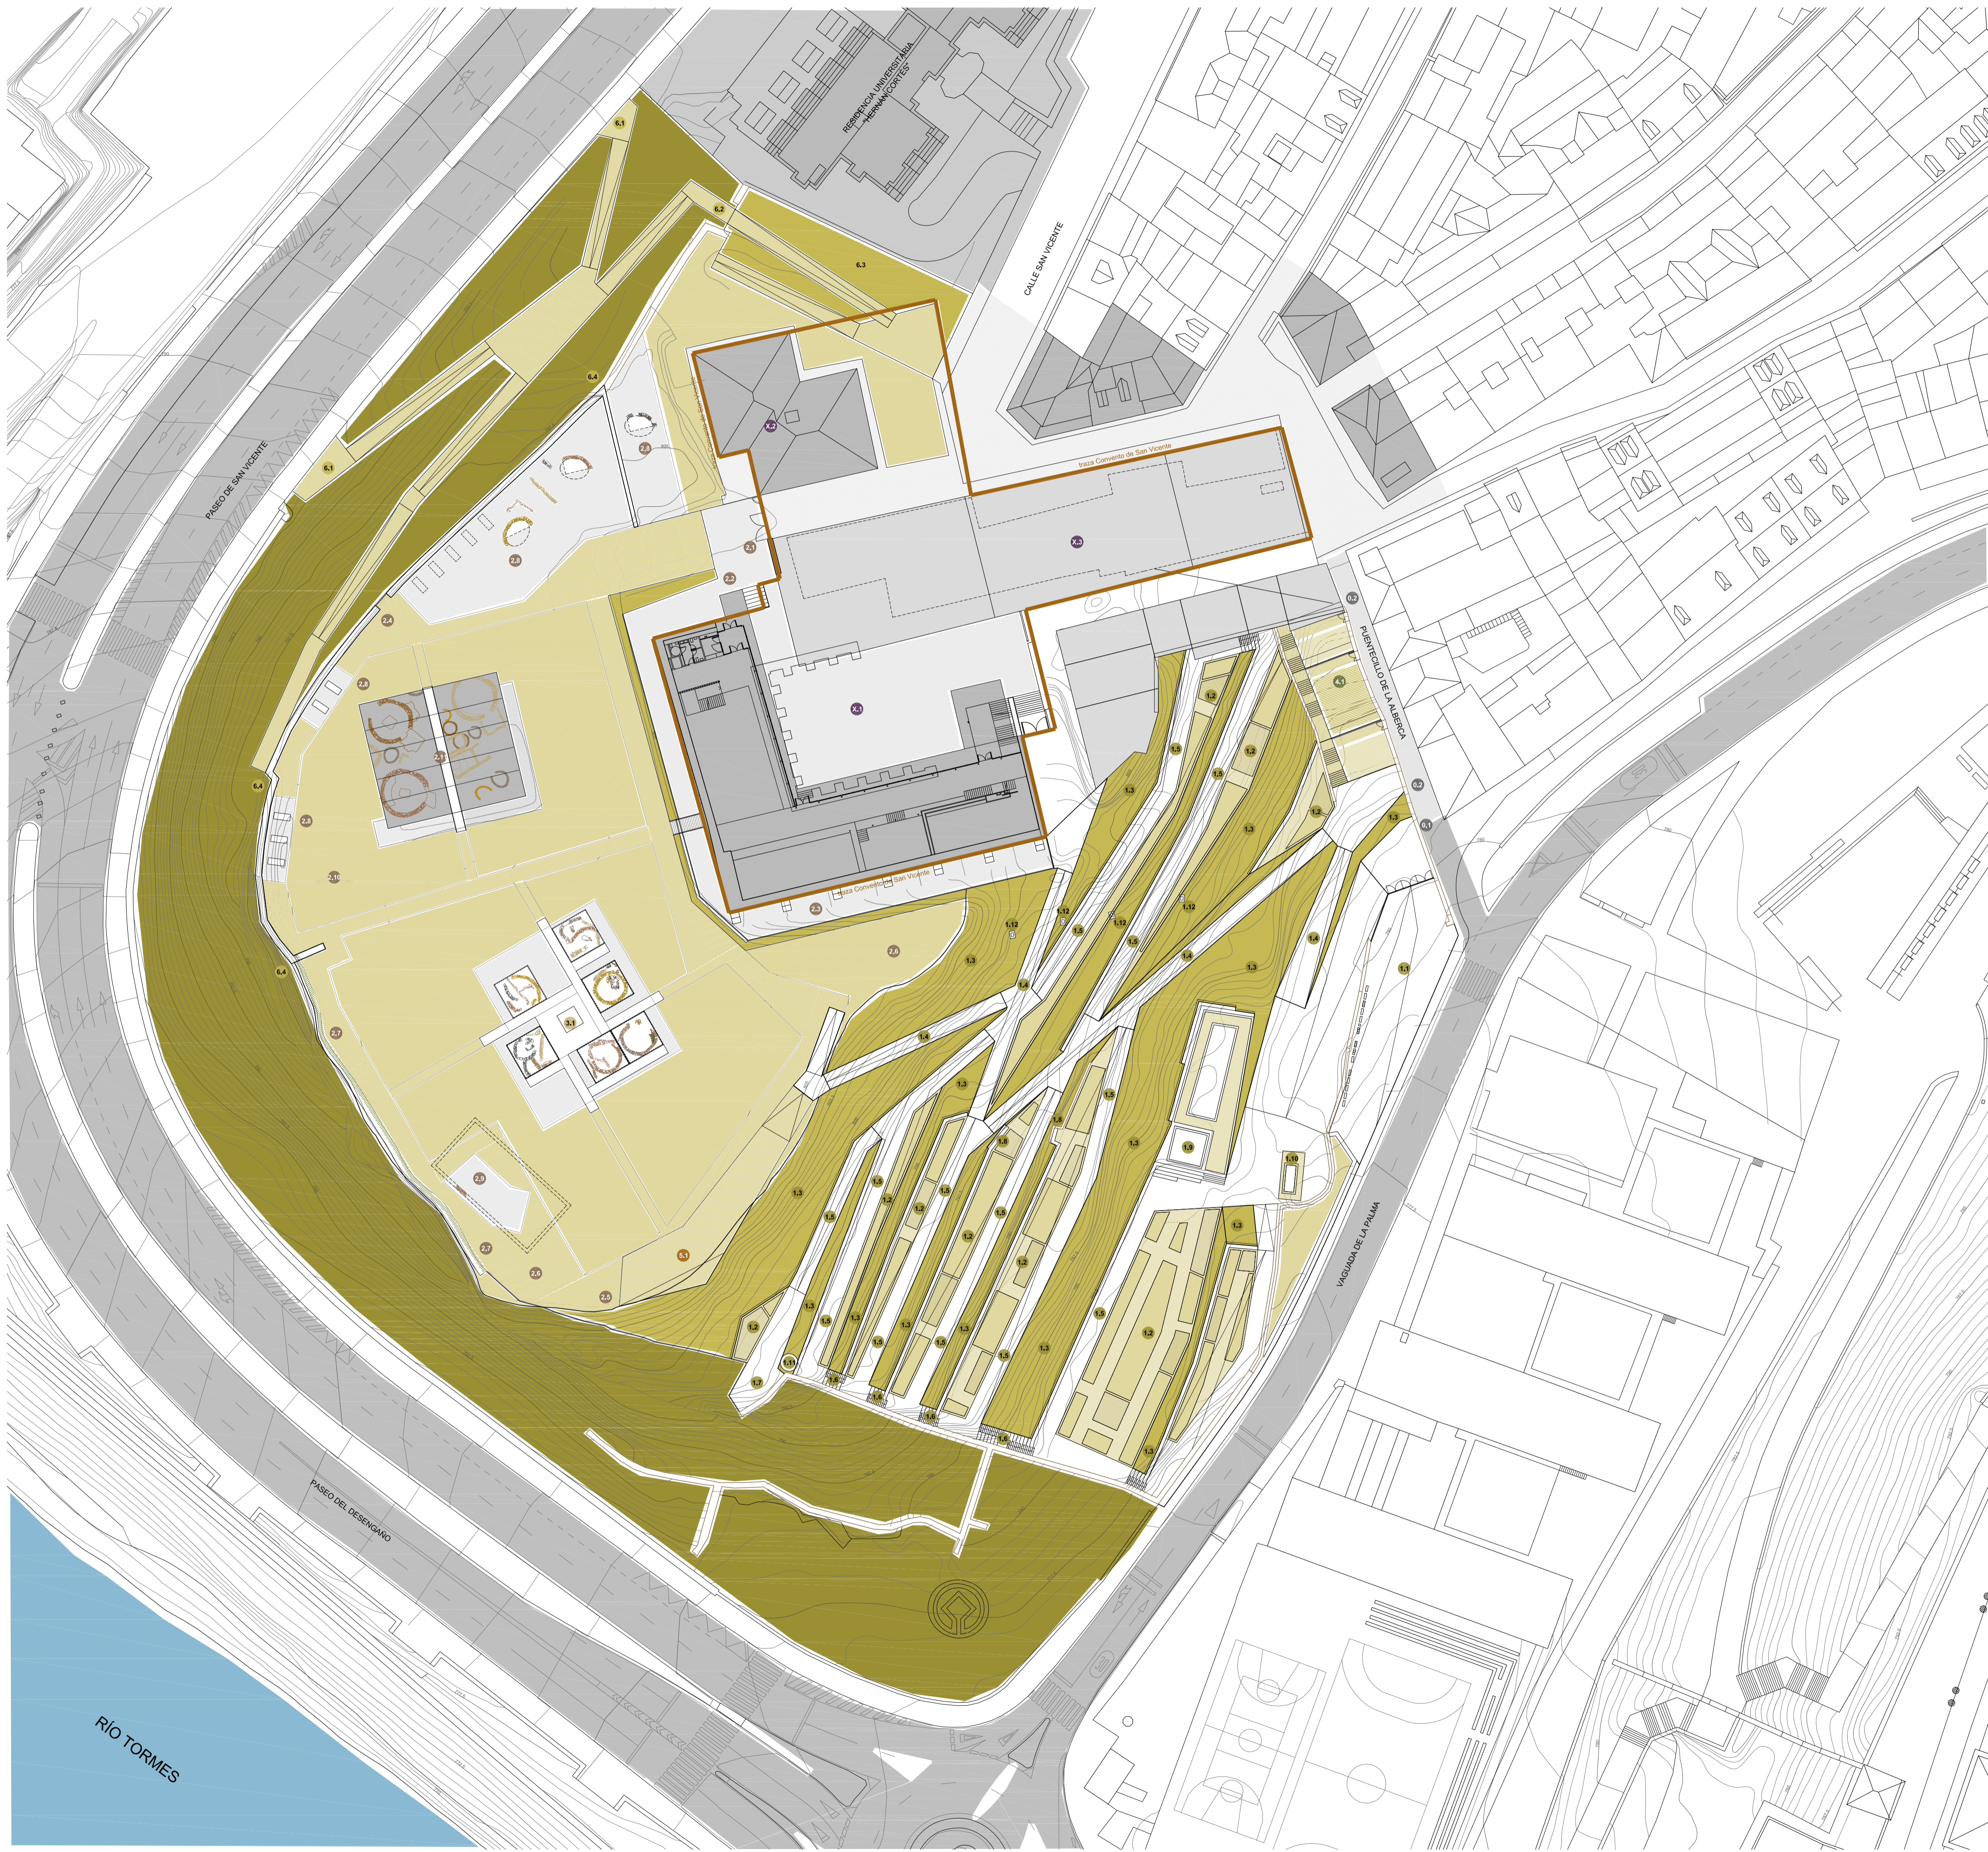

ZONA 0 | PUENTECILLO DE LA ALBERCA

- 0.1 | CONSOLIDACIÓN Y RESTAURACIÓN DE MUROS
- 0.2 | TRATAMIENTO CALLE PUENTECILLO DE LA ALBERCA

ZONA 1 | ACCESOS LADERA VAGUADA DE LA PALMA

- 1.1 | NUEVA PLAZA DE ACCESO
- 1.2 | PLATAFORMAS PARQUE BOTÁNICO EN LADERA
- 1.3 | TALUDES PARQUE BOTÁNICO EN LADERA
- 1.4 | CAMINOS ACCESO A PLATAFORMA SUPERIOR
- 1.5 | CAMINOS ACCESO A PLATAFORMAS PARQUE BOTÁNICO EN LADERA
- 1.6 | ESCALINATA ACCESO A PLATAFORMAS PARQUE BOTÁNICO EN LADERA
- 1.7 | RESTOS MUROS 1598
- 1.8 | RESTOS MUROS CONTENCIÓN BANCALES
- 1.9 | RESTOS RED HIDRÁULICA: ALBERCA
- 1.10 | RESTOS RED HIDRÁULICA: NORIA
- 1.11 | RESTOS RED HIDRÁULICA: ALJIBE
- 1.12 | RESTOS RED HIDRÁULICA: CONDUCTOS

ZONA 2 | PLATAFORMA SUPERIOR

- 2.1 | ACCESO BARRIO DE SAN VICENTE
- 2.2 | ACCESO A MUSEO DE SAN VICENTE
- 2.3 | FOSO MUSEO DE SAN VICENTE
- 2.4 | MIRADOR URBANO SOBRE PASEO SAN VICENTE
- 2.5 | MIRADOR URBANO SOBRE VAGUADA DE LA PALMA
- 2.6 | ÁREAS ESTANCIALES PLATAFORMA SUPERIOR
- 2.7 | CIERRE VEGETAL
- 2.8 | RESTOS BATERÍAS ARTILLERAS 1812
- 2.9 | RESTOS CASA DE RECREO 1598
- 2.10 | RECONSTRUCCIÓN CASA PROTOHISTÓRICA ESCALA 1/1
- 2.11 | EXPOSICIÓN RESTOS ARQUEOLÓGICOS (EXISTENTE)

ZONA 3 | NUEVOS RESTOS ARQUEOLÓGICOS

- 3.1 | RESTOS ASENTAMIENTO EDAD DEL HIERRO

ZONA 4 | HUERTOS URBANOS

- 4.1 | HUERTOS URBANOS

ZONA 5 | EQUIPAMIENTO COMPLEMENTARIO

- 5.1 | EQUIPAMIENTO COMPLEMENTARIO

ZONA 6 | PORTILLO DE SAN VICENTE


- 6.1 | NUEVO ACCESO DESDE PASEO SAN VICENTE
- 6.2 | RECUPERACIÓN PORTILLO SAN VICENTE
- 6.3 | TERRENO RESIDENCIA UNIVERSITARIA 'HERNÁN CORTÉS'
- 6.4 | CONSOLIDACIÓN CERCA MEDIEVAL

OTROS | ELEMENTOS SIN ACTUACIÓN PREVISTA

- X.1 | MUSEO SAN VICENTE (EXISTENTE)
- X.2 | EDIFICIO RESIDENCIAL (EXISTENTE)
- X.3 | FUTURA EDIFICACIÓN

— TRAZA CONVENTO DE SAN VICENTE

EQUIPO REDACTOR		Calle Veracruz, 8 - 37008 Salamanca Tfno.: 923 270 906 mapa@mapaac.com	
JUAN VICENTE GARCÍA Arquitecto			
PLAN DE ACONDICIONAMIENTO ACCESOS Y TRATAMIENTO DE LA ZONA I: LADERA RECAYENTE A LA VAGUADA DE LA PALMA DEL "CERRO DE SAN VICENTE" AYUNTAMIENTO DE SALAMANCA			
A.03	ORDENACIÓN GENERAL PROGRAMA ACTUACIONES		
	NOMBRE DE PLANO		
NÚMERO DE PLANO	ANTECEDENTES	ORIENTACIÓN	NIVEL
			777.50 - 805.00
			1/500
			ESCALA
			DICIEMBRE 2018
			FECHA - REVISIÓN

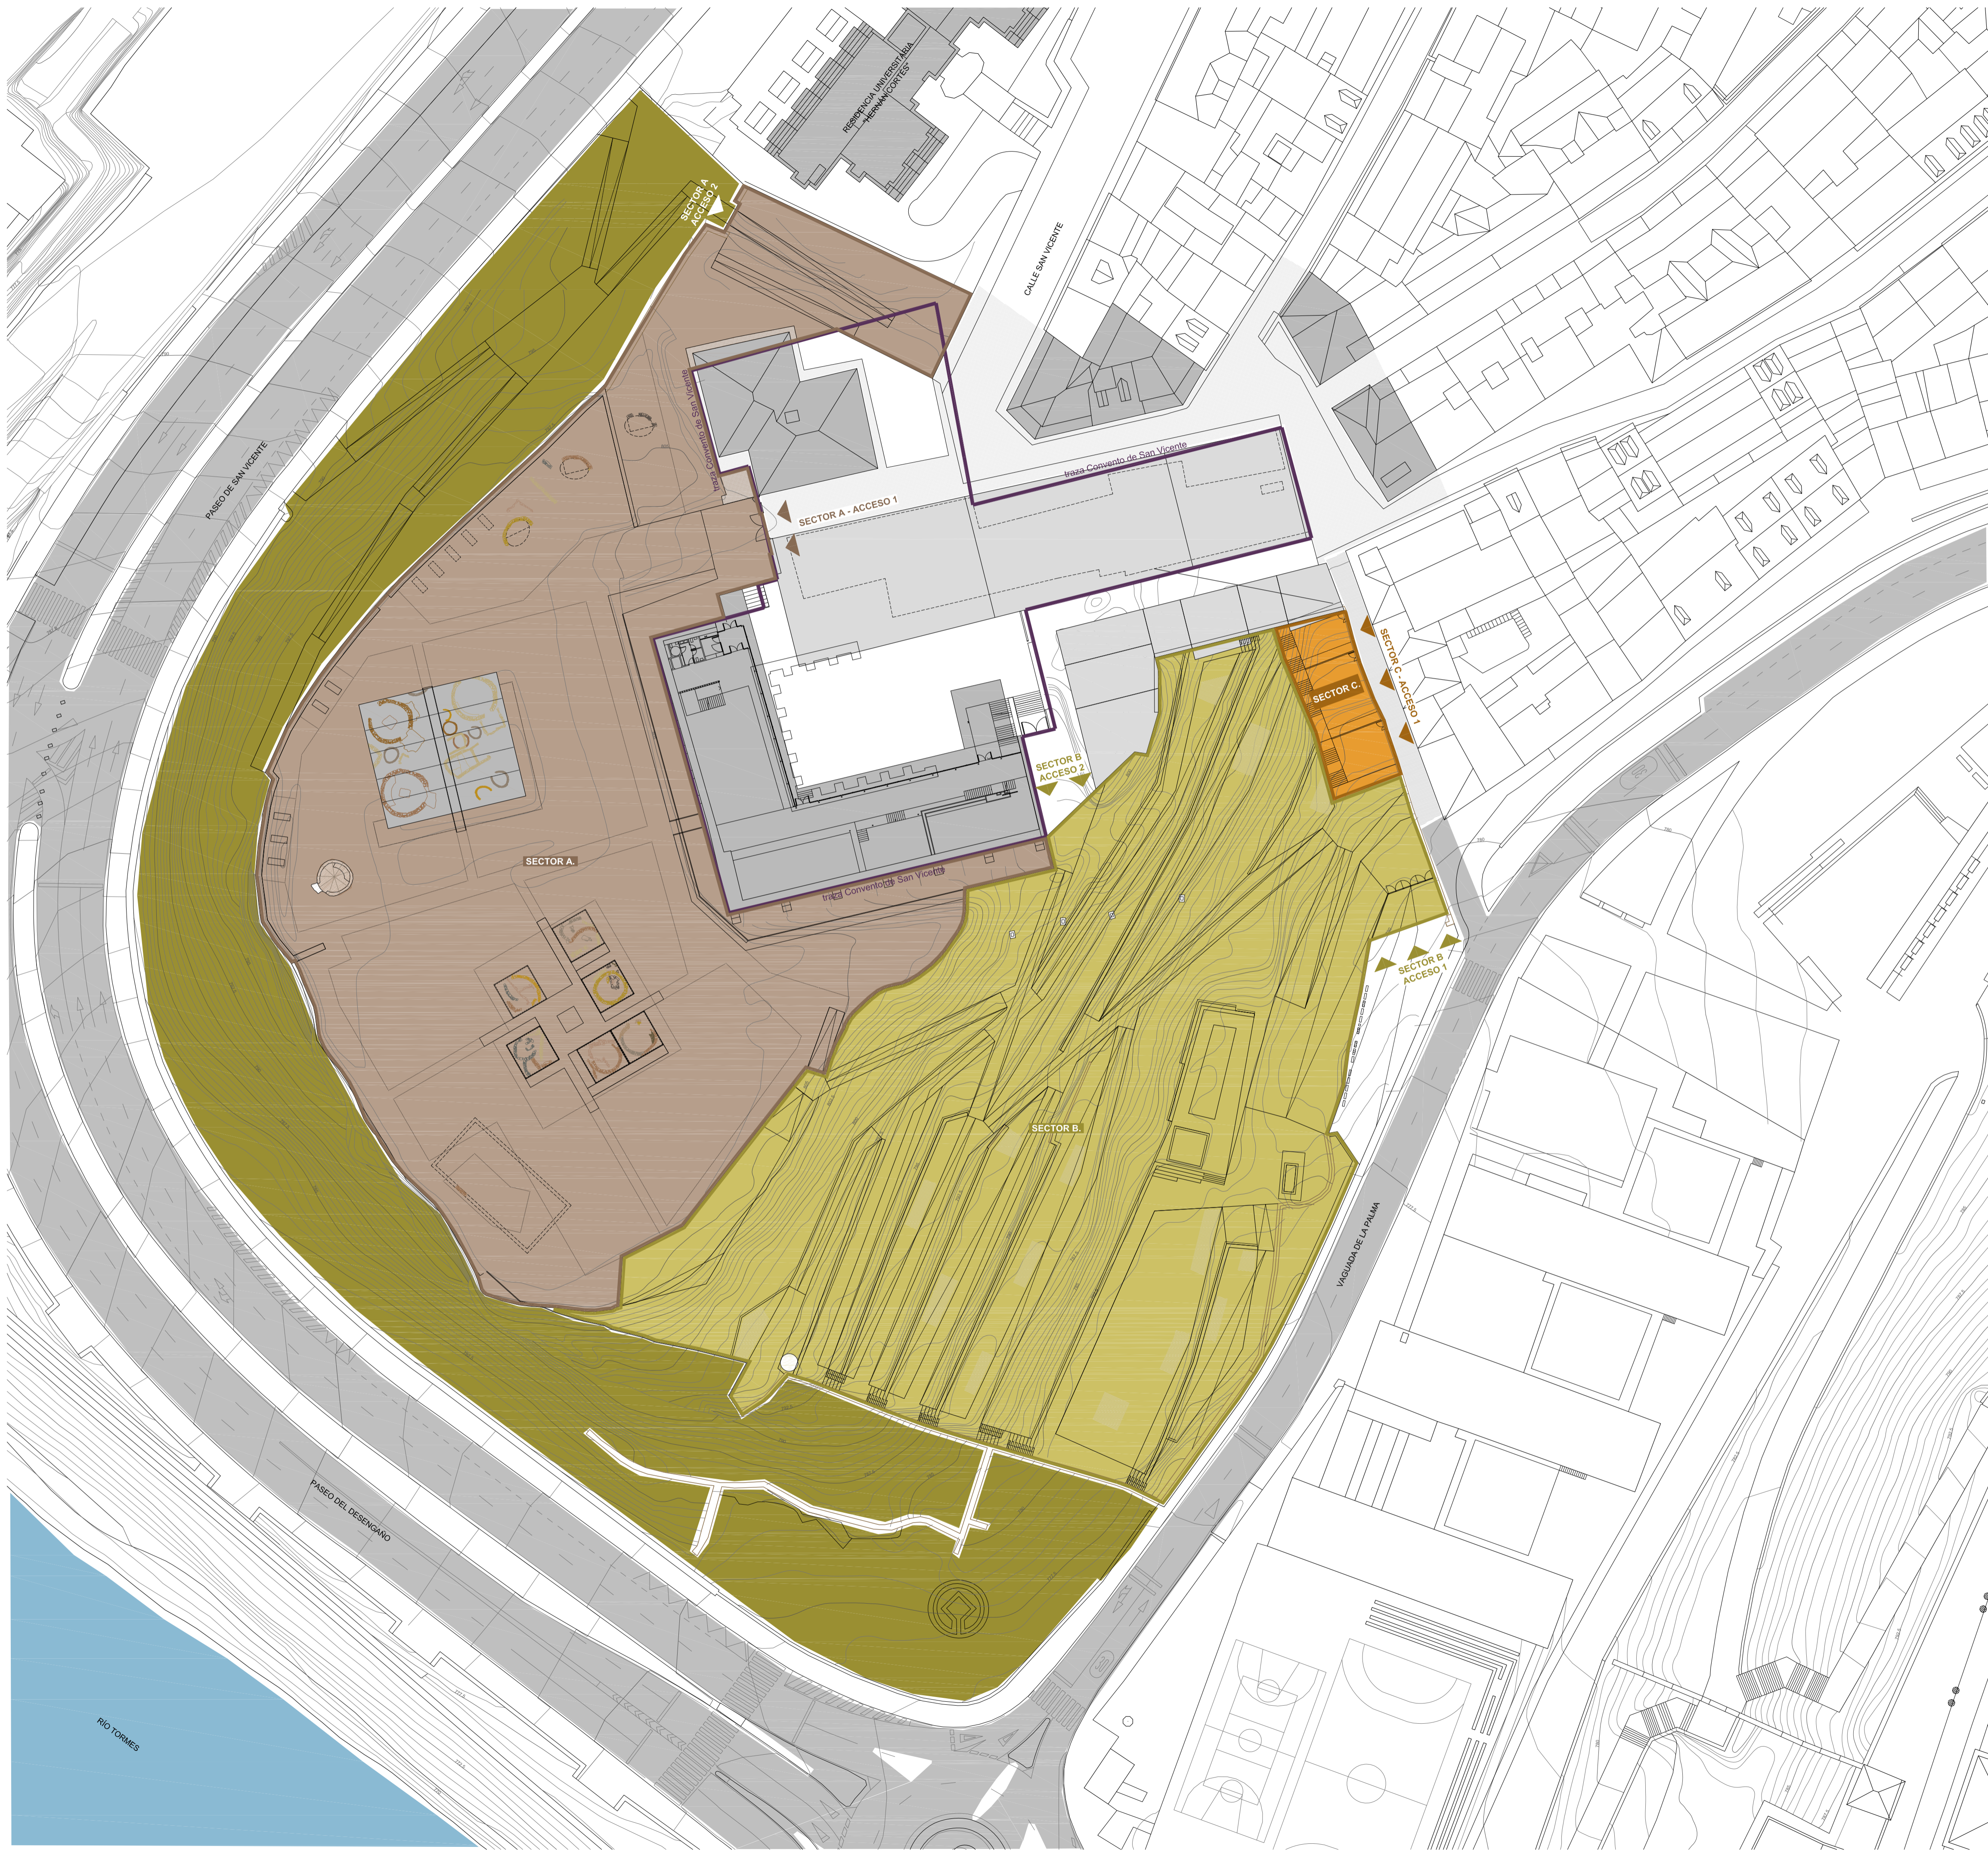

- SECTOR A |
- ZONA 2 | PLATAFORMA SUPERIOR
- ZONA 3 | NUEVOS RESTOS ARQUEOLÓGICOS
- ZONA 6 | PORTILLO S. VICENTE Y CERCA MEDIEVAL
- ◀ ACCESO A1 | BARRIO DE SAN VICENTE
- ◀ ACCESO A2 | POSIBLE APERTURA PORTILLO DE SAN VICENTE

- SECTOR B |
- ZONA 1 | ACCESOS LADERA VAGUADA DE LA PALMA
- ZONA 5 | EQUIPAMIENTO COMPLEMENTARIO
- ◀ ACCESO B1 | VAGUADA DE LA PALMA
- ◀ ACCESO B2 | BARRIO DE SAN VICENTE

- SECTOR C |
- ZONA 4 | HUERTOS URBANOS
- ◀ ACCESO C1 | PUENTECILLO DE LA ALBERCA

— TRAZA CONVENTO DE SAN VICENTE

EQUIPO REDACTOR		Calle Veracruz, 8 - 37008 Salamanca Tfno.: 923 270 906 mapa@mapaac.com	
JUAN VICENTE GARCÍA Arquitecto			
PLAN DE ACONDICIONAMIENTO ACCESOS Y TRATAMIENTO DE LA ZONA I: LADERA RECAYENTE A LA VAGUADA DE LA PALMA DEL "CERRO DE SAN VICENTE" AYUNTAMIENTO DE SALAMANCA			
ORDENACIÓN GENERAL. SECTORES INDEPENDIENTES			
A.04	ANTECEDENTES	777.50 - 805.00	1/500
NÚMERO DE PLANO	COLECCIÓN	ORIENTACIÓN	NIVEL
		ESCALA	FECHA - REVISIÓN
			DICIEMBRE 2018

RIO TORRES