

ZONA 1 | JARDÍN BOTÁNICO EN PLATAFORMA 782.50

**MOBILIARIO Y SEÑALÉTICA**  
ZONA 1 | ACCESOS LADERA VAGUADA DE LA PALMA

**PAVIMENTOS**

- AD | ADOQUÍN GRANITO 10X10X10 CM
- HO | HORMIGÓN IN SITU + MICROAGLOMERADO ASFÁLTICO
- CA | CÉSPED ARMADO CON CELOSÍA
- JB | TERRIZO JABRE GRANÍTICO CON ACABADO NATURAL
- IP | TARIMA DE TABLONES MADERA IPE
- GR | GRAVILLA FINA DE CANTO RODADO CON ACABADO NATURAL
- CE | CÉSPED NATURAL
- PH | PELDAÑO DE HORMIGÓN ARMADO IN SITU

**SEÑALÉTICA**

- P12 | PANEL INFORMATIVO RESTOS ARQUEOLÓGICOS (25X50 CM)
- P13 | PANEL INFORMATIVO JARDÍN BOTÁNICO (30X150 CM)
- M | MESA DE INTERPRETACIÓN (85X165 CM)
- SR | SEÑALIZACIÓN RECORRIDO VISITAS
- RE | RÓTULO ESCULTURA "CERRO DE SAN VICENTE" (1900X150 CM)

**MOBILIARIO**

- B1 | BANCO SIN BRAZOS NI RESPALDO MADERA (180X55 CM) S/MURO
- B2 | BANCO CON BRAZOS Y RESPALDO MADERA (180X55 CM) S/MURO
- B3 | BANCO CON BRAZOS Y RESPALDO MADERA (60X55 CM) S/MURO
- B4 | BANCO CON BRAZOS Y RESPALDO MADERA (180X60 CM)
- B5 | BANCO CON BRAZOS Y RESPALDO MADERA (60X60 CM)
- PP | PAPELERA ACERO GALVANIZADO SOBRE POSTE
- AB | APARCAMIENTO BICICLETAS 5 PLAZAS ACERO GALVANIZADO
- FG | FUENTE GEISER CHORRO DE AGUA ACERO GALVANIZADO

**CIERRES EXISTENTES**

- P13 | ACTUACIÓN EN CIERRE EXISTENTE: MURO PIEDRA (E=30 CM)
- P14 | ACTUACIÓN EN CIERRE EXISTENTE: MURO PIEDRA (E=40 CM)
- P15 | ACTUACIÓN EN CIERRE EXISTENTE: MURO PIEDRA (E=50 CM)
- P16 | ACTUACIÓN EN CIERRE EXISTENTE: MURO PIEDRA (E=60 CM)
- P18 | ACTUACIÓN EN CIERRE EXISTENTE: MURO PIEDRA (E=80 CM)

- EM | CIERRE EXISTENTE SIN ACTUACIÓN: MURO MUSEO S. VICENTE
- ET | CIERRE EXISTENTE SIN ACTUACIÓN: TABLAESTAC. AC. CORTÉN
- EV | CIERRE EXISTENTE SIN ACTUACIÓN: VALLADO METÁLICO

**BORDILLOS**


- BP | BORDILLO: ACERO CORTÉN LÍMITE PARTERRES CÉSPED
- BG | BORDILLO: ACERO CORTÉN LÍMITE ÁREAS DE GRAVILLA
- B1 | BORDILLO: ACERO CORTÉN LÍMITE INFERIOR TALUDES
- BS | BORDILLO: ACERO CORTÉN LÍM. Y PROTECCIÓN SUP. TALUDES
- BE | BORDILLO: ENCINTADO GRANITO LÍMITE ÁREA INTERVENCIÓN

**VALLADOS**

- V1 | VALLADO: PLETINAS DE ACERO CORTÉN (H=110 CM)
- V2 | VALLADO: PLETINAS DE ACERO CORTÉN (H=200 CM)
- VT | VALLADO: TABLAESTACADO DE ACERO CORTÉN (H=200 CM)
- VP | VALLADO PROVISIONAL: TABLAESTACADO DE ACERO CORTÉN (H=200 CM)

**CONTENCIONES CON FUNCIÓN DELIMITADORA**

- CT | CONTENCIÓN TALUDES: TABLAESTACADO DE ACERO CORTÉN
- CM | CONTENCIÓN TALUDES: MURETE HORMIGÓN PREFABRICADO

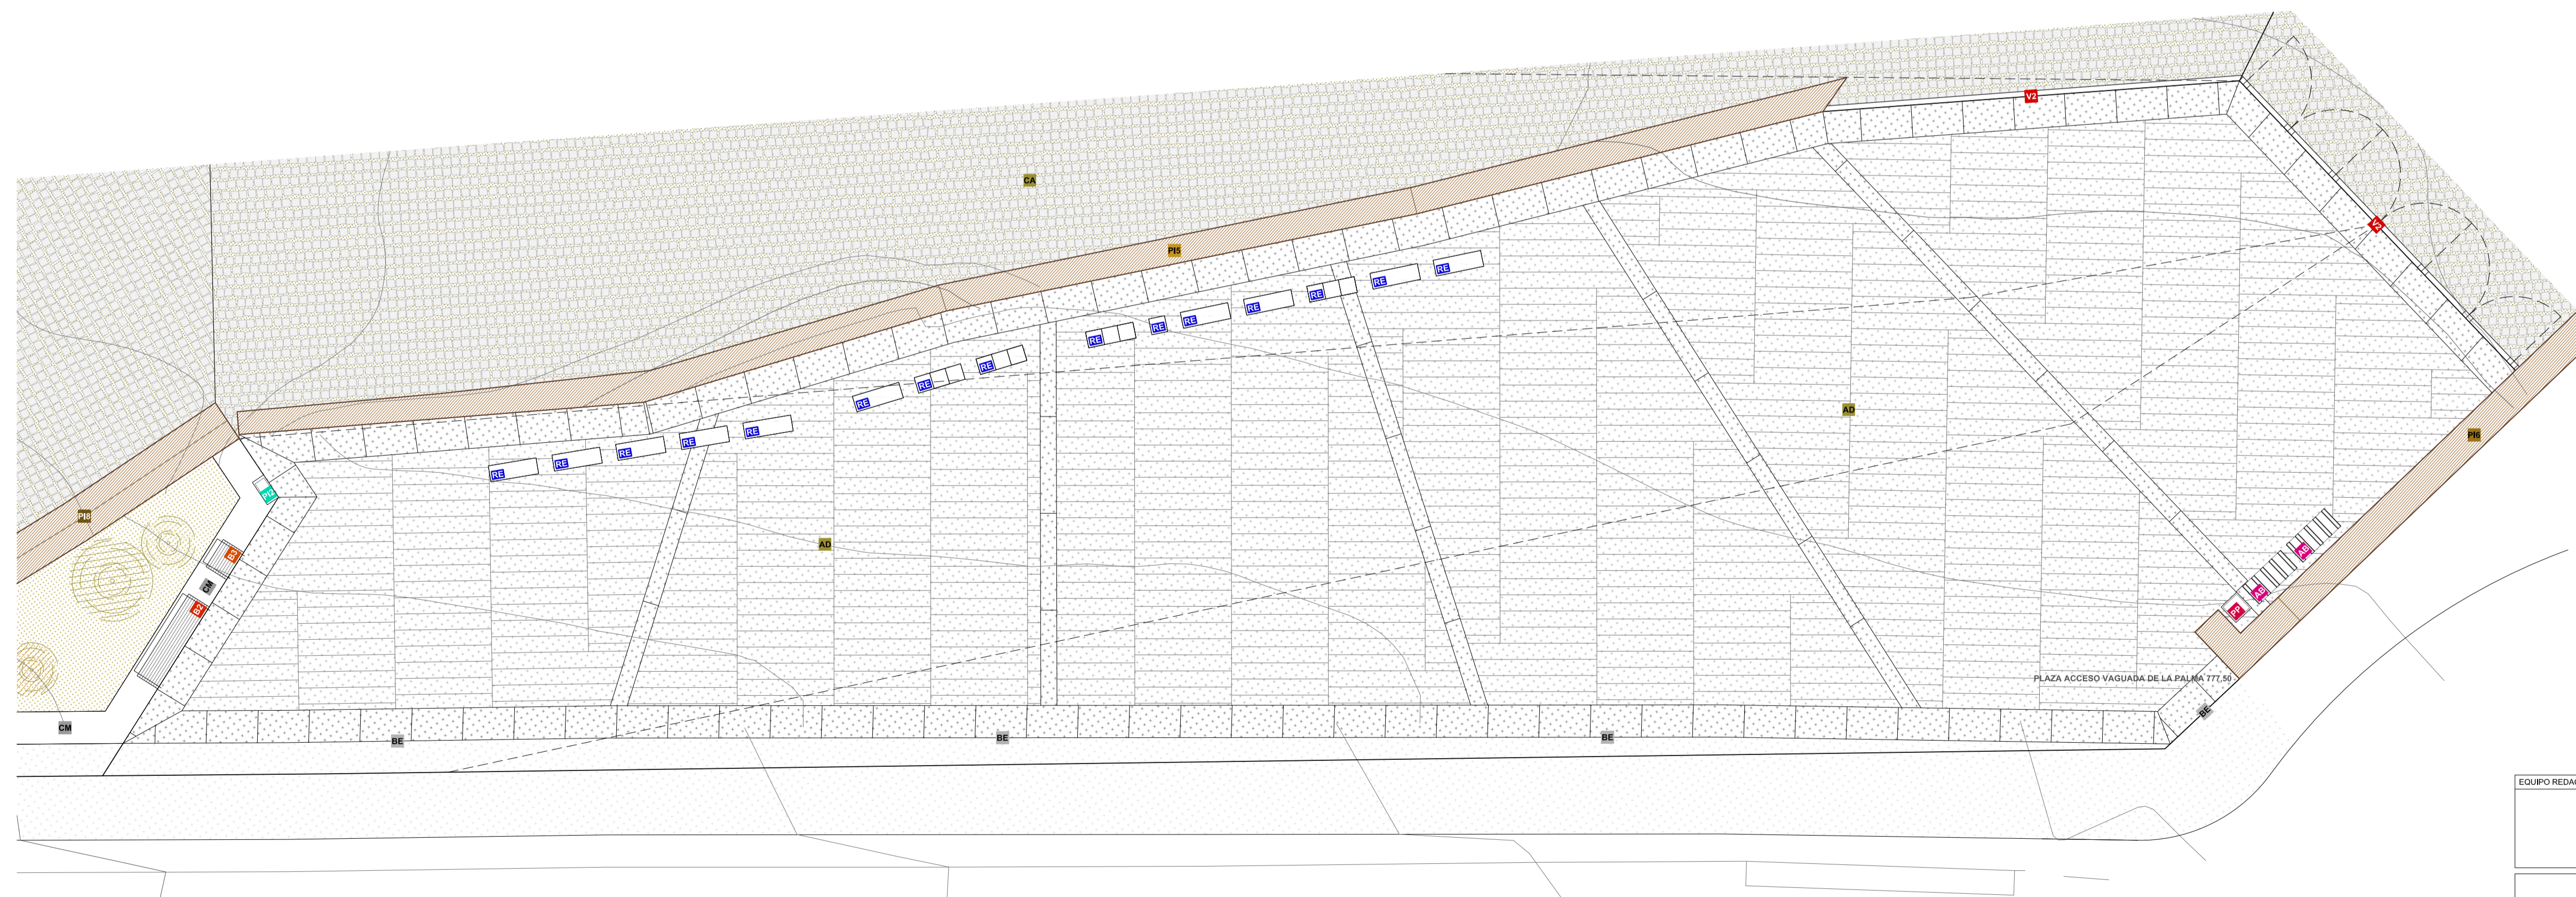

ZONA 1 | PLAZA ACCESO VAGUADA DE LA PALMA 777.50

EQUIPO REDACTOR				Calle Veracruz, 8 - 37008 Salamanca Tfno.: 923 270 906 mapa@mapaac.com
PLAN DE ACONDICIONAMIENTO <b>ACCESOS Y TRATAMIENTO DE LA ZONA I:</b> <b>LADERA RECAYENTE A LA VAGUADA DE LA PALMA DEL "CERRO DE SAN VICENTE"</b> AYUNTAMIENTO DE SALAMANCA				
<b>DB.01</b>	<b>JARDÍN BOTÁNICO EN PLATAFORMA.PLANTA</b>			
NÚMERO DE PLANO	DESARROLLO ACTUACIONES ZONA I	ORIENTACIÓN	NIVEL	FECHA - REVISIÓN
777.50   782.50	1/75	DICIEMBRE 2018		