

SITUACION GENERAL

ESCALA: 1/5000



SITUACION FINCAS


ESCALA: 1/2000

PROYECTO DE NORMALIZACION DE FINCAS  
DEL SECTOR 45A. "ISPE"  
SALAMANCA

**REFUNDIDO**

PROMOTORES:

H.H. MARISTAS COMPOSTELA  
UNIVERSIDAD PONTIFICIA DE SALAMANCA  
REAL COLEGIO DE LOS ESCOCESES  
IBERDROLA INMOBILIARIA S.A.U.

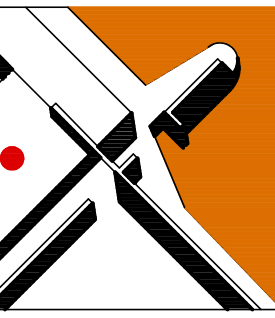

SITUACION GENERAL

SITUACION FINCAS

08 11 08 REFUNDIDO

**1** MAYO 2010

ESCALA: EN PLANO


**JOSE ARRIBAS MINGUEZ**

ARQUITECTO

SALAMANCA

TF. 923. 261364

firma escaneada

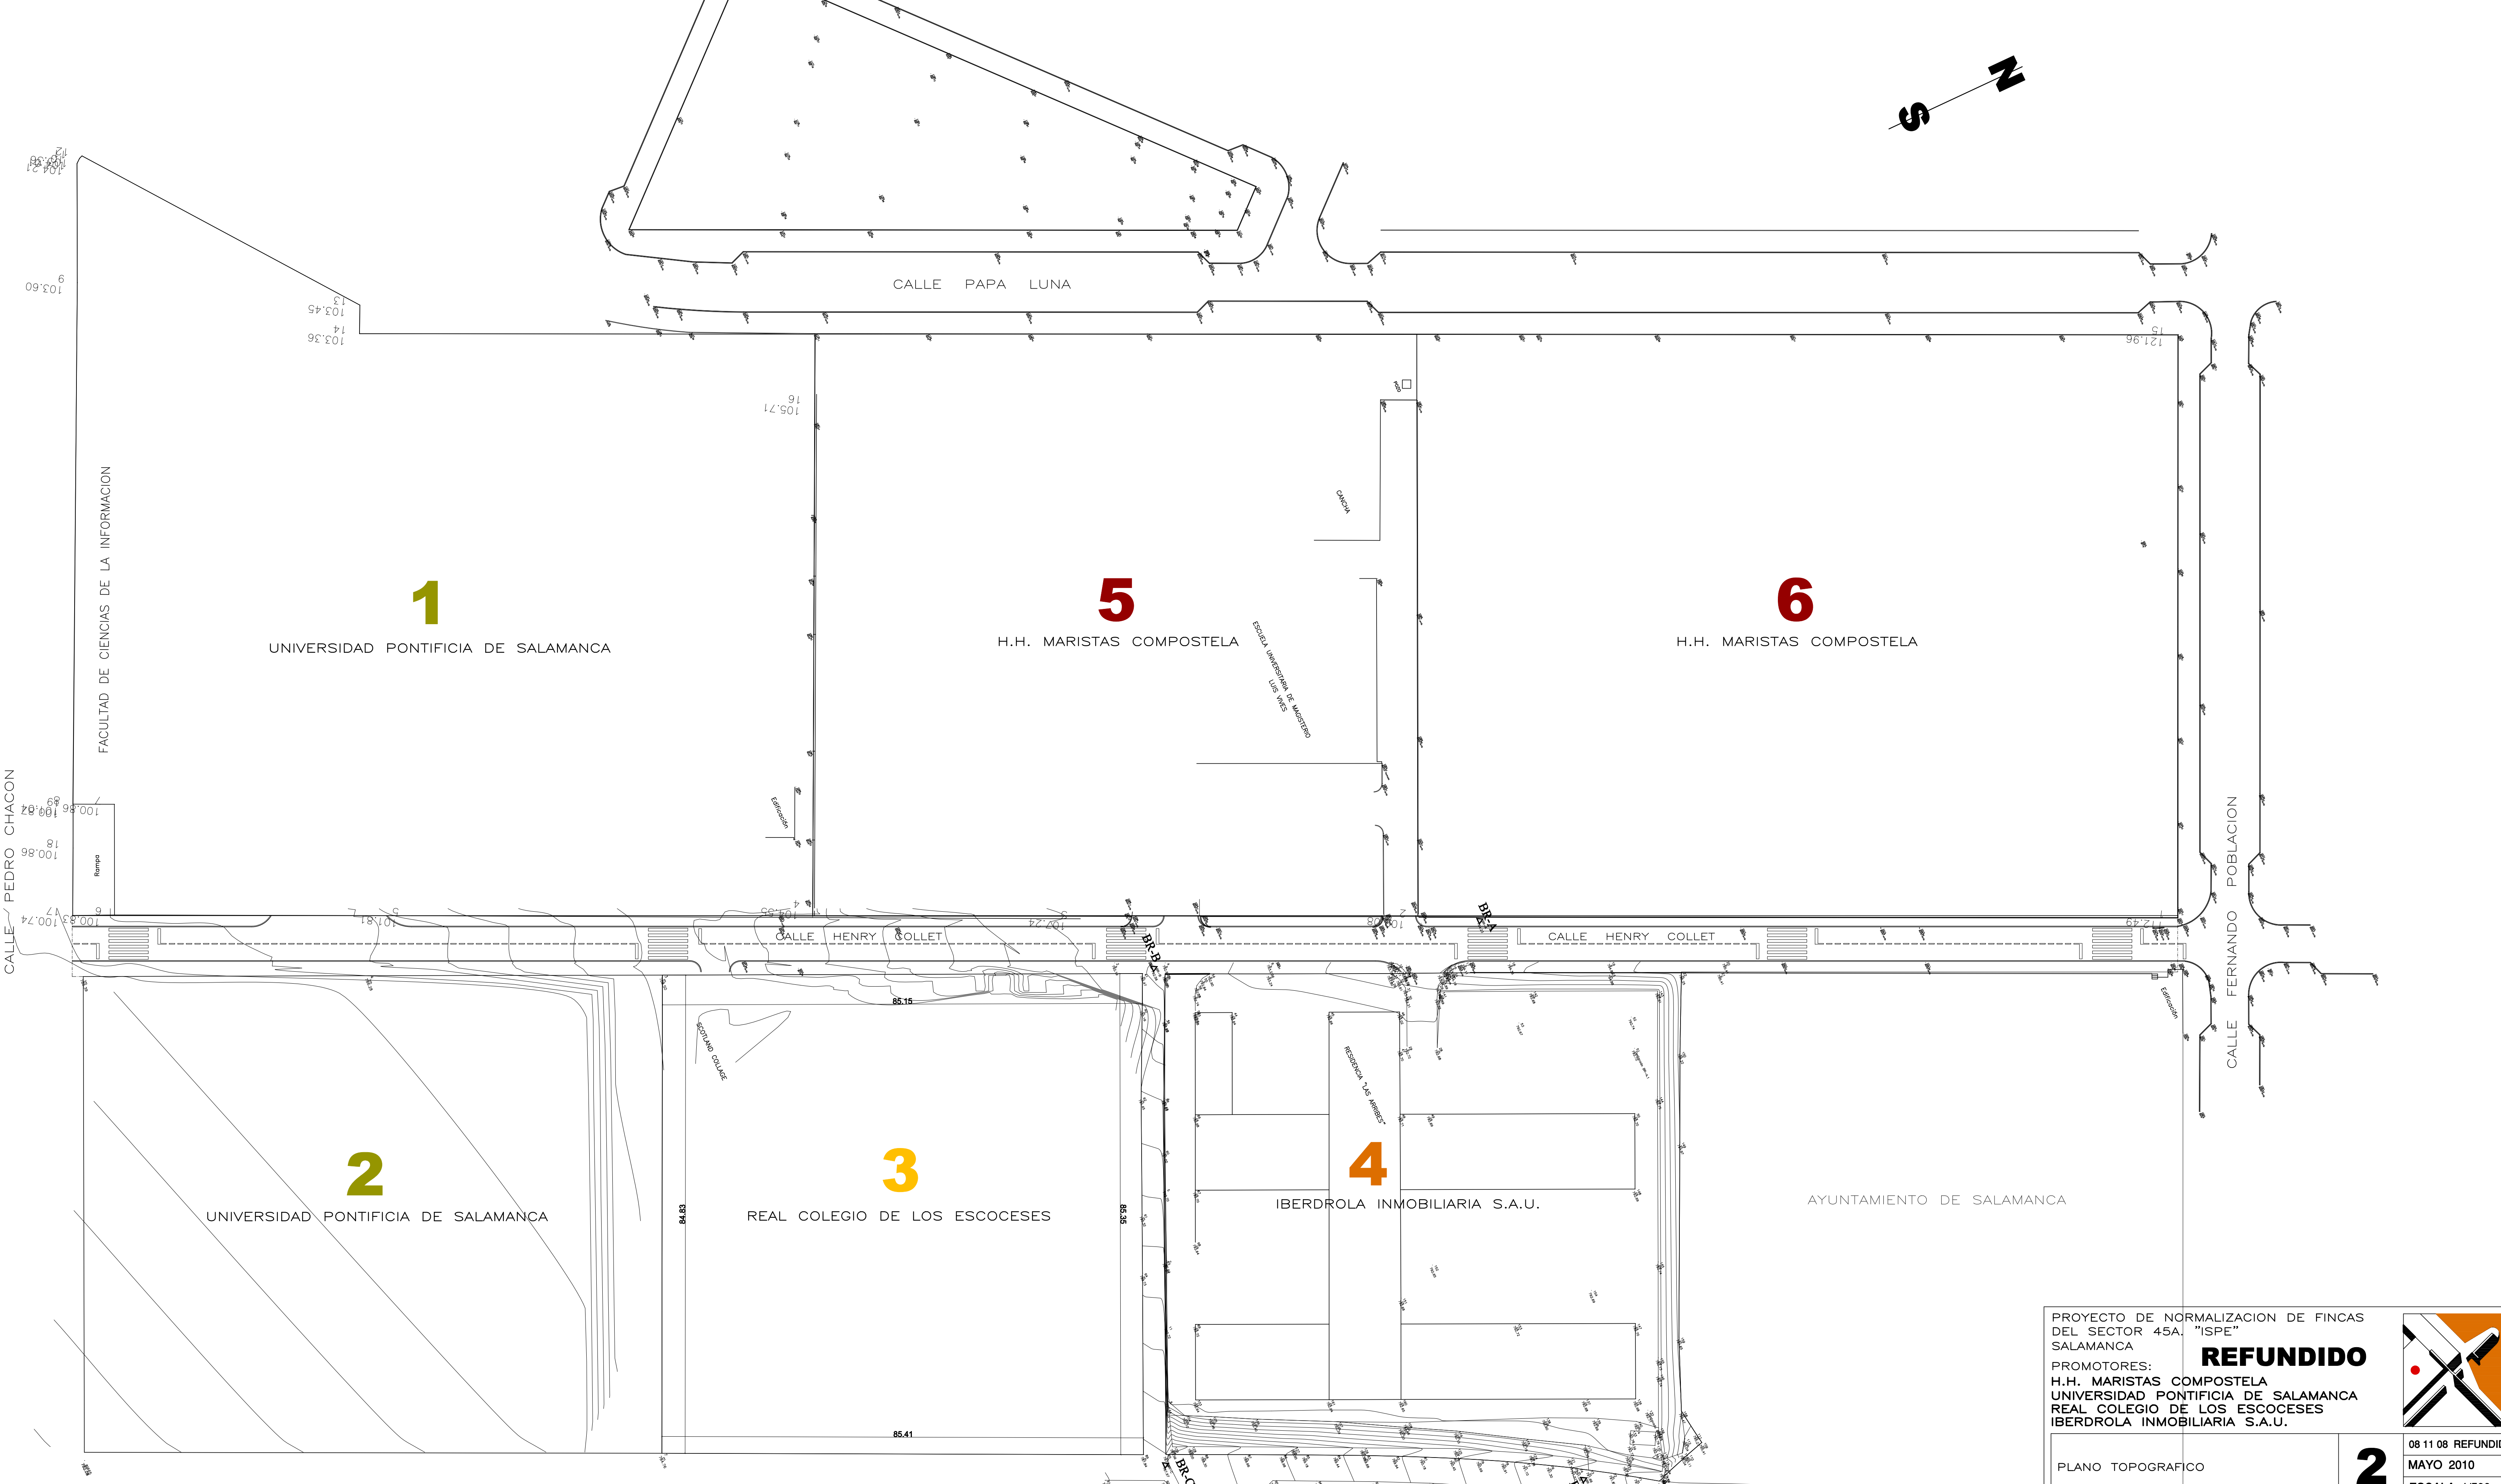

FINCAS. PLANO TOPOGRAFICO

PROYECTO DE NORMALIZACION DE FINCAS DEL SECTOR 45A. "ISPE" SALAMANCA

PROMOTORES:  
**H.H. MARISTAS COMPOSTELA**  
**UNIVERSIDAD PONTIFICIA DE SALAMANCA**  
**REAL COLEGIO DE LOS ESCOCES**  
**IBERDROLA INMOBILIARIA S.A.U.**


**REFUNDIDO**

PLANO TOPOGRAFICO

**2** 08 11 08 REFUNDIDO  
MAYO 2010  
ESCALA: 1/500

**JOSE ARRIBAS MINGUEZ**  
ARQUITECTO SALAMANCA TF. 923. 261364  
firma escaneada

LA UTILIZACION TOTAL O PARCIAL DE ESTE PLANO, ASI COMO CUALQUIER REPRODUCCION O CESION A TERCEROS, REQUERIRA LA PREVIA AUTORIZACION EXPRESA DEL AUTOR QUEDANDO EN TODO CASO PROHIBIDA CUALQUIER MODIFICACION UNILATERAL DEL MISMO.

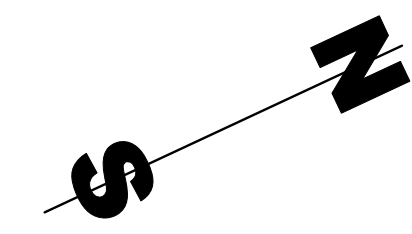

TITULARES	SUPERFICIES INICIALES
1 UNIVERSIDAD PONTIFICIA DE SALAMANCA	15129.05 m2
2 UNIVERSIDAD PONTIFICIA DE SALAMANCA	9206.55 m2
3 REAL COLEGIO DE LOS ESCOCESSES	7642.00 m2
4 IBERDROLA INMOBILIARIA S.A.U.	8745.70 m2
5 H.H. MARISTAS COMPOSTELA	11585.46 m2
6 H.H. MARISTAS COMPOSTELA	15051.59 m2
TOTAL	67360.35 m2

# FINCAS INICIALES

PROYECTO DE NORMALIZACION DE FINCAS DEL SECTOR 45A. "ISPE" SALAMANCA


**REFUNDIDO**

PROMOTORES:  
 H.H. MARISTAS COMPOSTELA  
 UNIVERSIDAD PONTIFICIA DE SALAMANCA  
 REAL COLEGIO DE LOS ESCOCESSES  
 IBERDROLA INMOBILIARIA S.A.U.

FINCAS INICIALES. SUPERFICIES	<b>3</b>	08 11 08 REFUNDIDO
		MAYO 2010
		ESCALA: 1/500

**JOSE ARRIBAS MINGUEZ**  
 ARQUITECTO SALAMANCA TF. 923.261364  
firma escaneada

LA UTILIZACION TOTAL O PARCIAL DE ESTE PLANO, ASI COMO CUALQUIER REPRODUCCION O CESION A TERCEROS, REQUERIRA LA PREVA AUTORIZACION EXPRESA DEL AUTOR SUJETANDO EN TODO CASO PROHIBIDA CUALQUIER MODIFICACION UNILATERAL DEL MISMO.

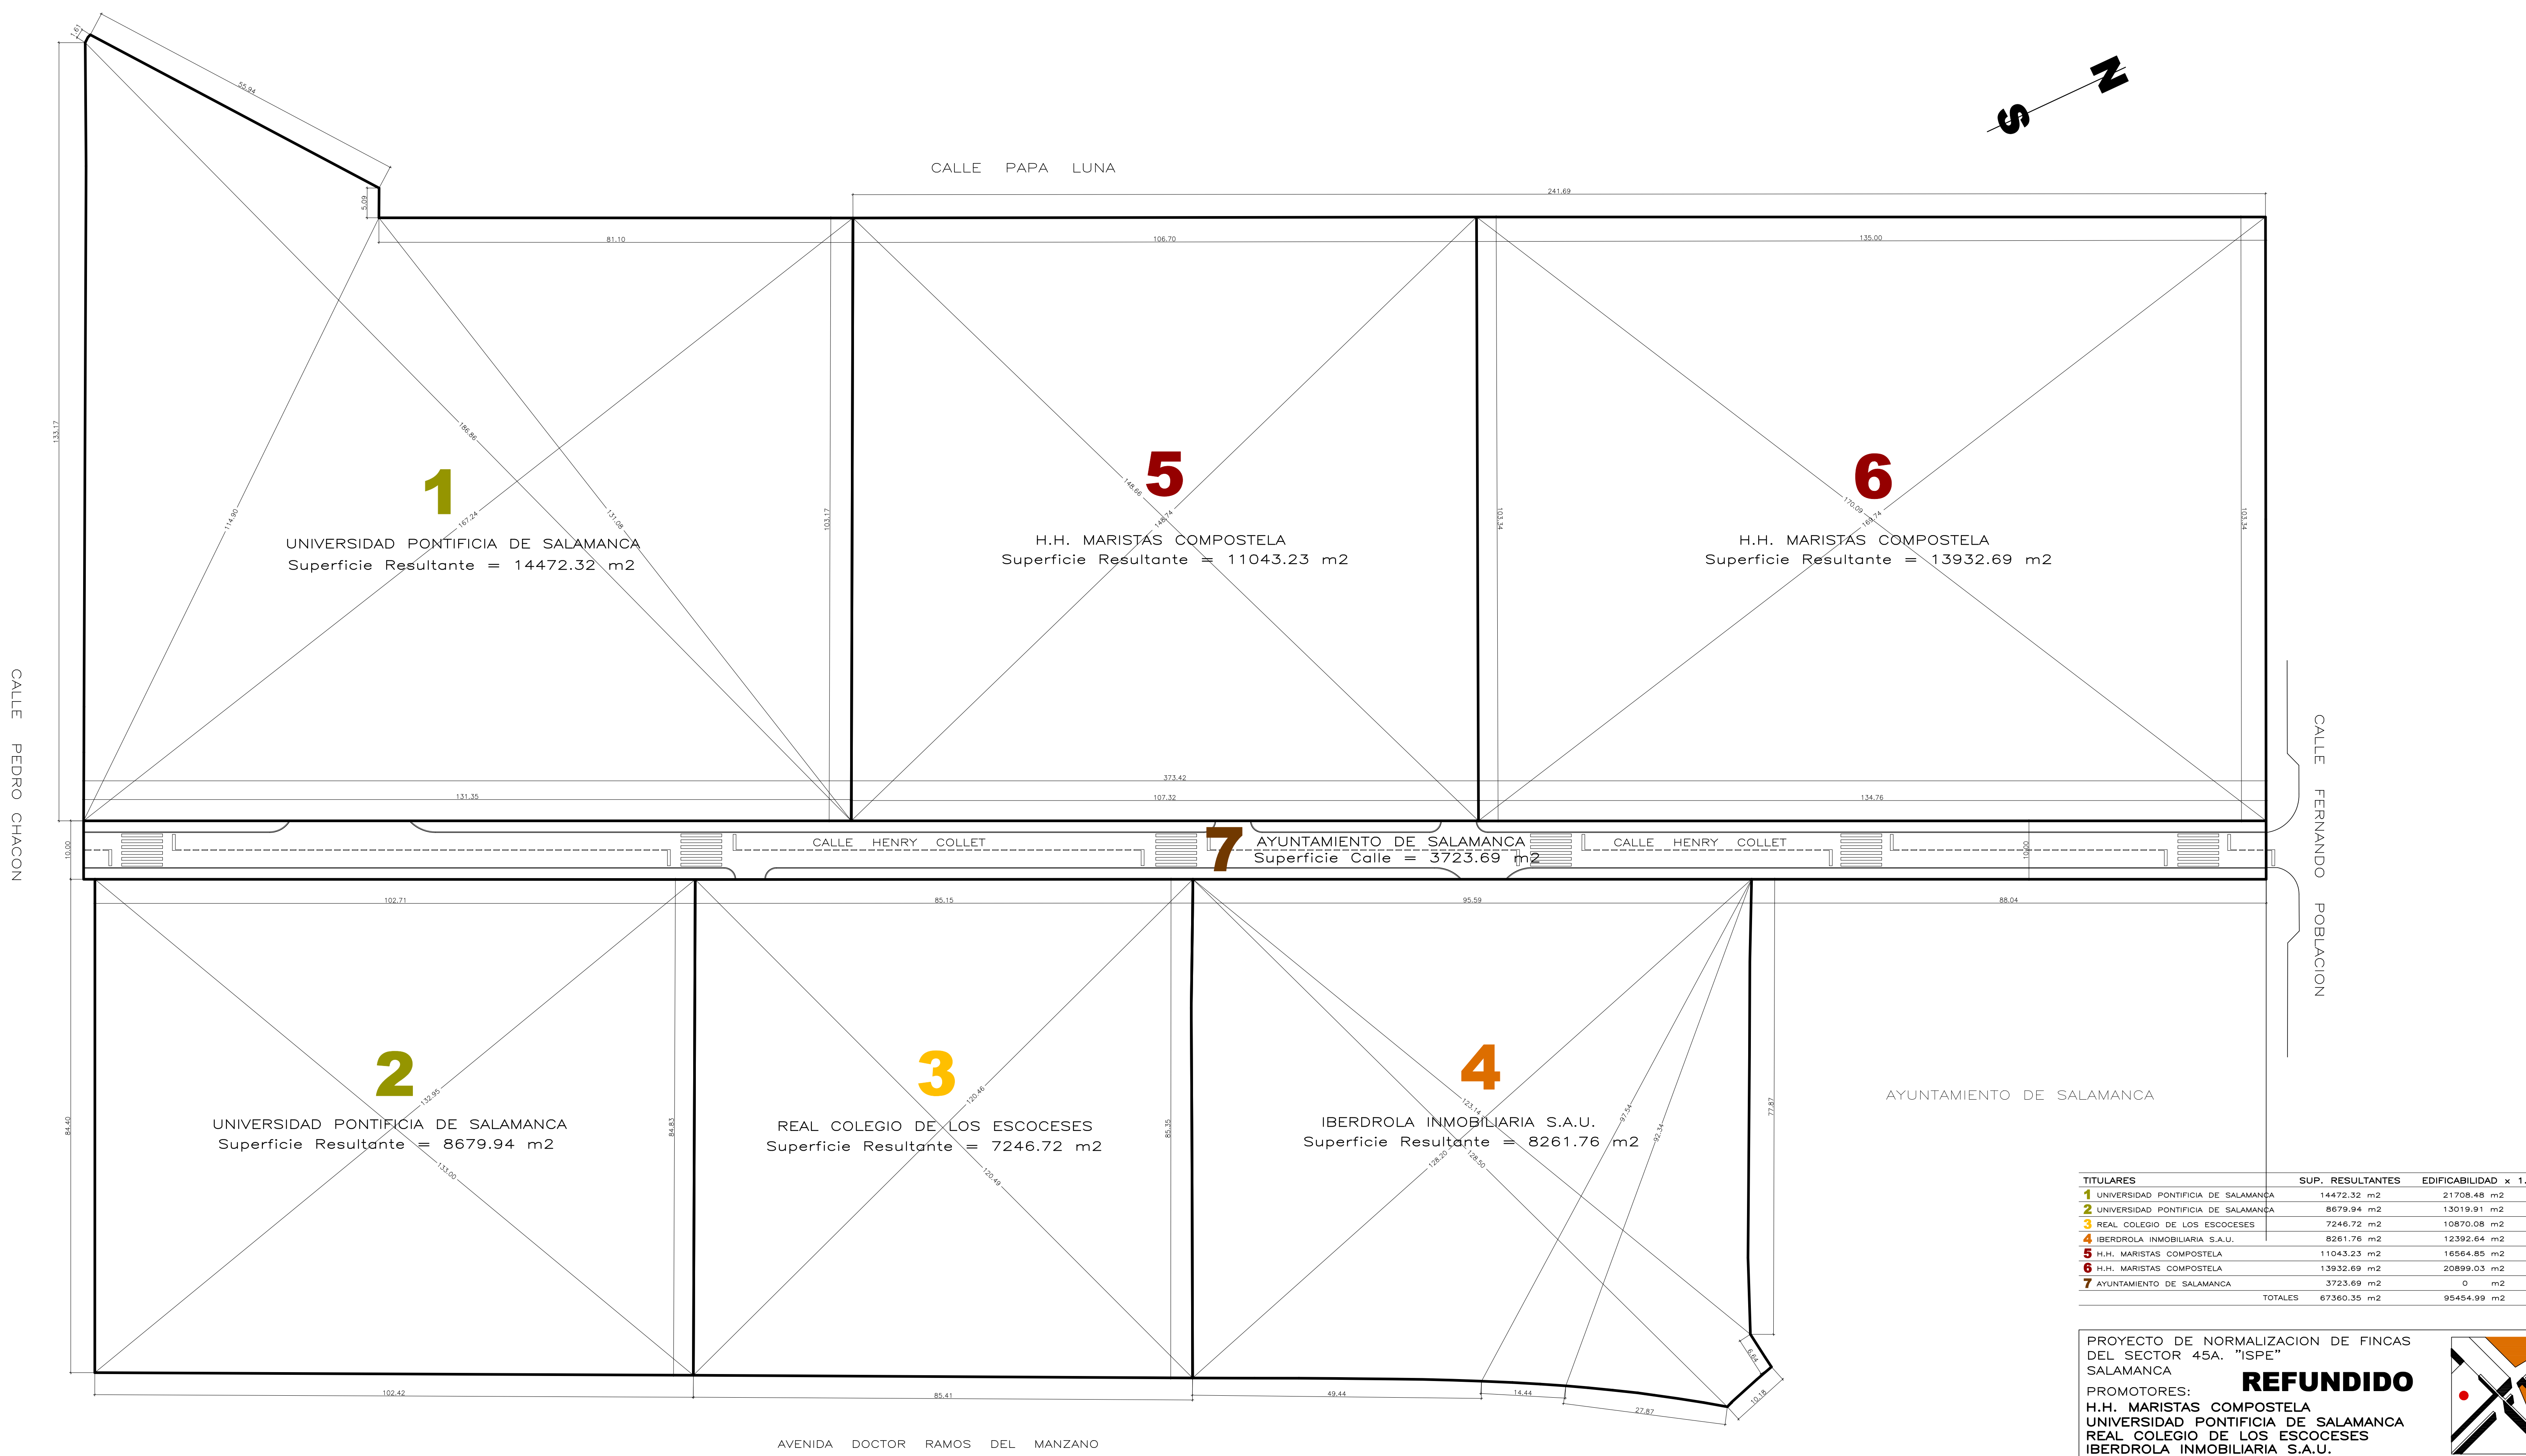

# FINCAS RESULTANTES

TITULARES	SUP. RESULTANTES	EDIFICABILIDAD x 1.5
1 UNIVERSIDAD PONTIFICIA DE SALAMANCA	14472.32 m2	21708.48 m2
2 UNIVERSIDAD PONTIFICIA DE SALAMANCA	8679.94 m2	13019.91 m2
3 REAL COLEGIO DE LOS ESCOCESOS	7246.72 m2	10870.08 m2
4 IBERDROLA INMOBILIARIA S.A.U.	8261.76 m2	12392.64 m2
5 H.H. MARISTAS COMPOSTELA	11043.23 m2	16564.85 m2
6 H.H. MARISTAS COMPOSTELA	13932.69 m2	20899.03 m2
7 AYUNTAMIENTO DE SALAMANCA	3723.69 m2	0 m2
<b>TOTALES</b>	<b>67360.35 m2</b>	<b>95454.99 m2</b>

PROYECTO DE NORMALIZACION DE FINCAS DEL SECTOR 45A. "ISPE" SALAMANCA

**REFUNDIDO**

PROMOTORES:  
 H.H. MARISTAS COMPOSTELA  
 UNIVERSIDAD PONTIFICIA DE SALAMANCA  
 REAL COLEGIO DE LOS ESCOCESOS  
 IBERDROLA INMOBILIARIA S.A.U.

FINCAS RESULTANTES	<b>4</b>	08 11 08 REFUNDIDO
COTAS, TRIANGULACION Y SUPERFICIES		MAYO 2010
<b>JOSE ARRIBAS MINGUEZ</b> ARQUITECTO SALAMANCA		TF. 923.261364 firma escaneada

LA UTILIZACION TOTAL O PARCIAL DE ESTE PLANO, ASI COMO CUALQUIER REPRODUCCION O CESION A TERCEROS, REQUERIRA LA PREVA AUTORIZACION EXPRESA DEL AUTOR QUEDANDO EN TODO CASO PROHIBIDA CUALQUIER MODIFICACION UNILATERAL DEL MISMO.