
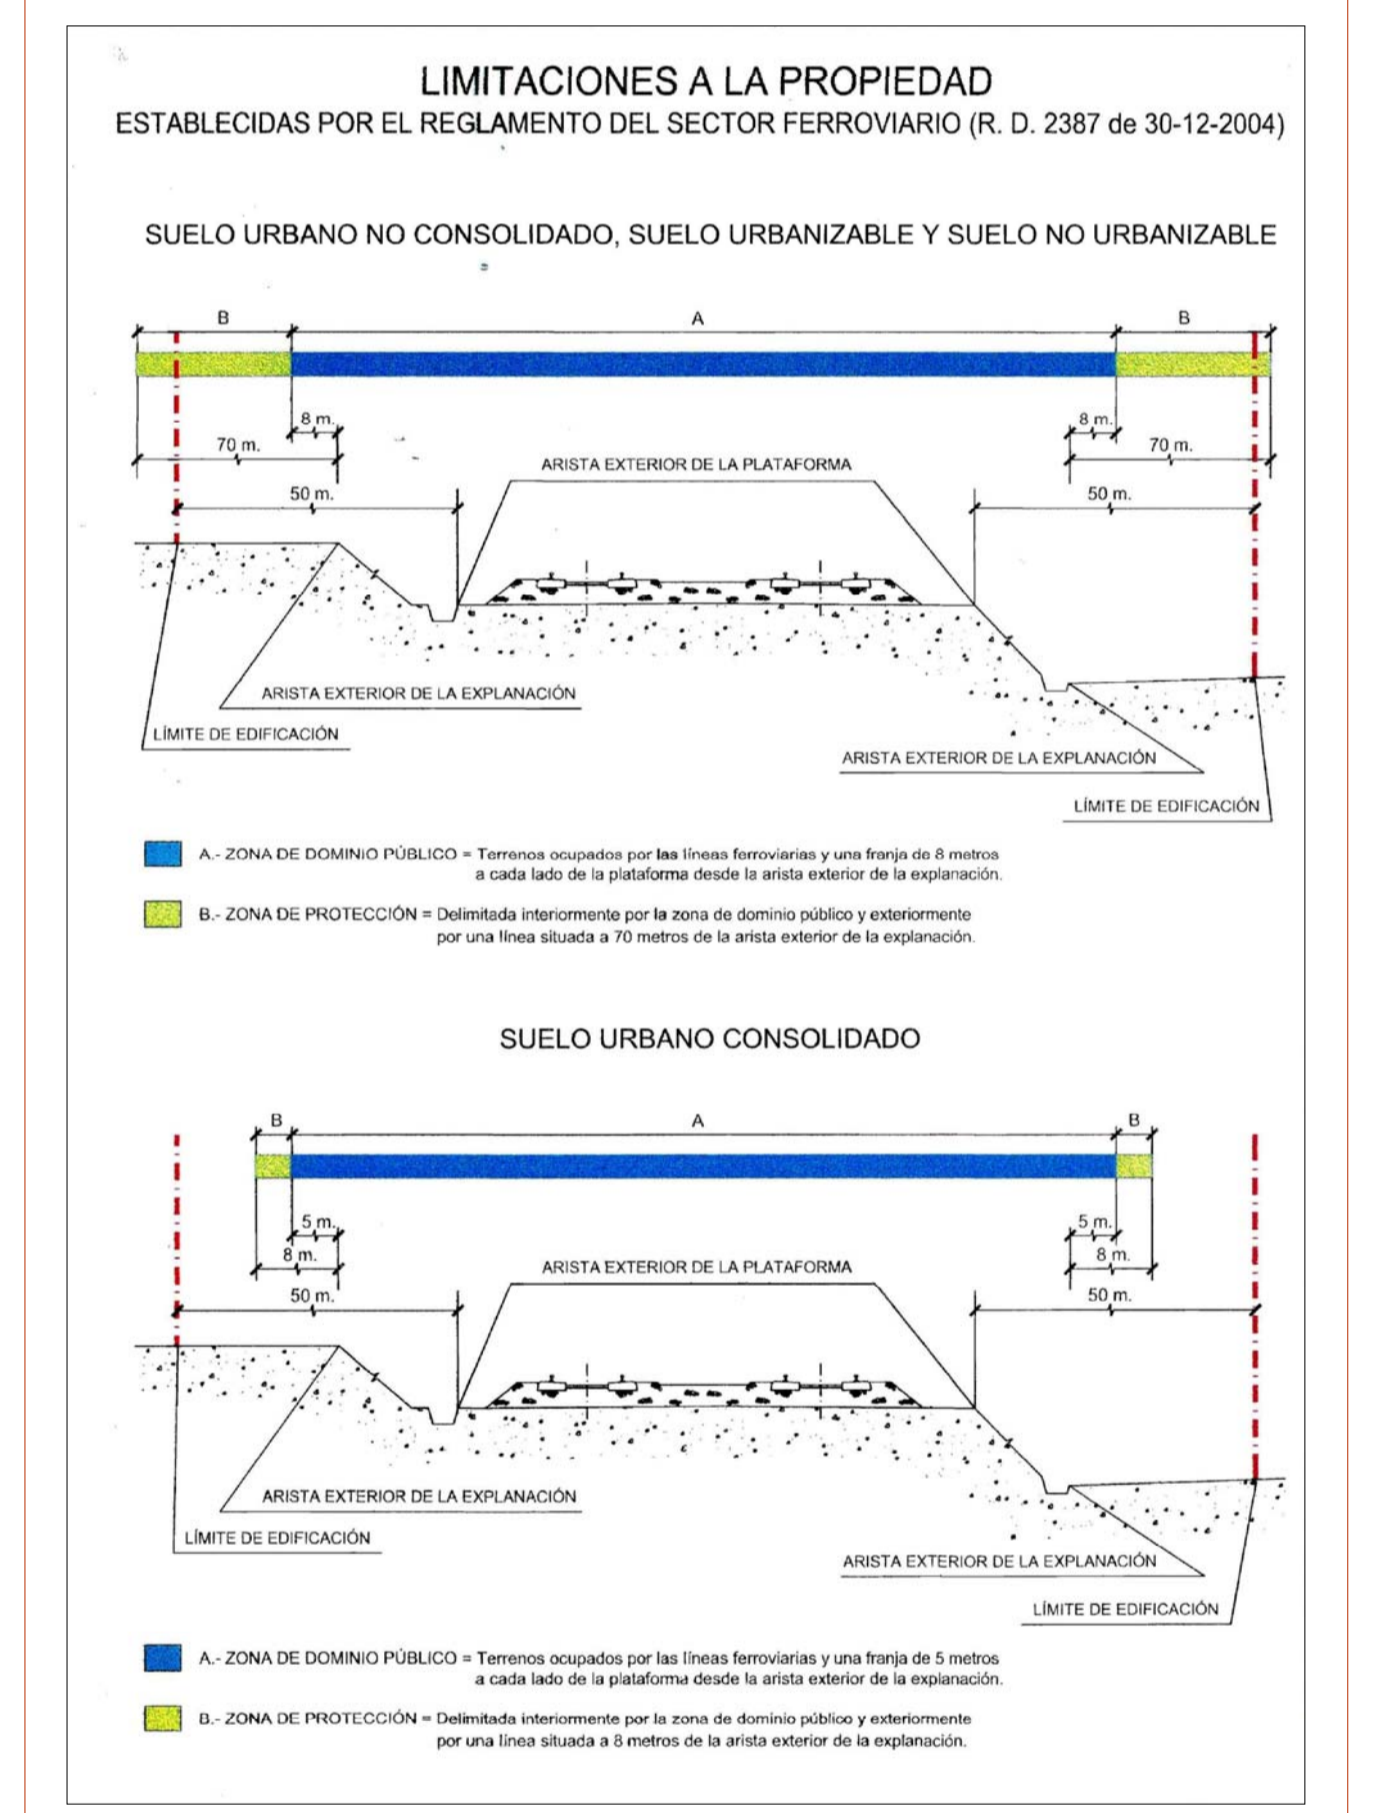


PLAN GENERAL DE ORDENACION URBANA DEL MUNICIPIO DE  
**SALAMANCA**  
 REVISION-ADAPTACION 2004  
 APROBACION DEFINITIVA

Documento: Planos de Ordenación  
 Plano: Calificación de Suelo  
 Conjunto de Sistemas Generales  
 Escala: 1: 10.000  
 Enero 2007

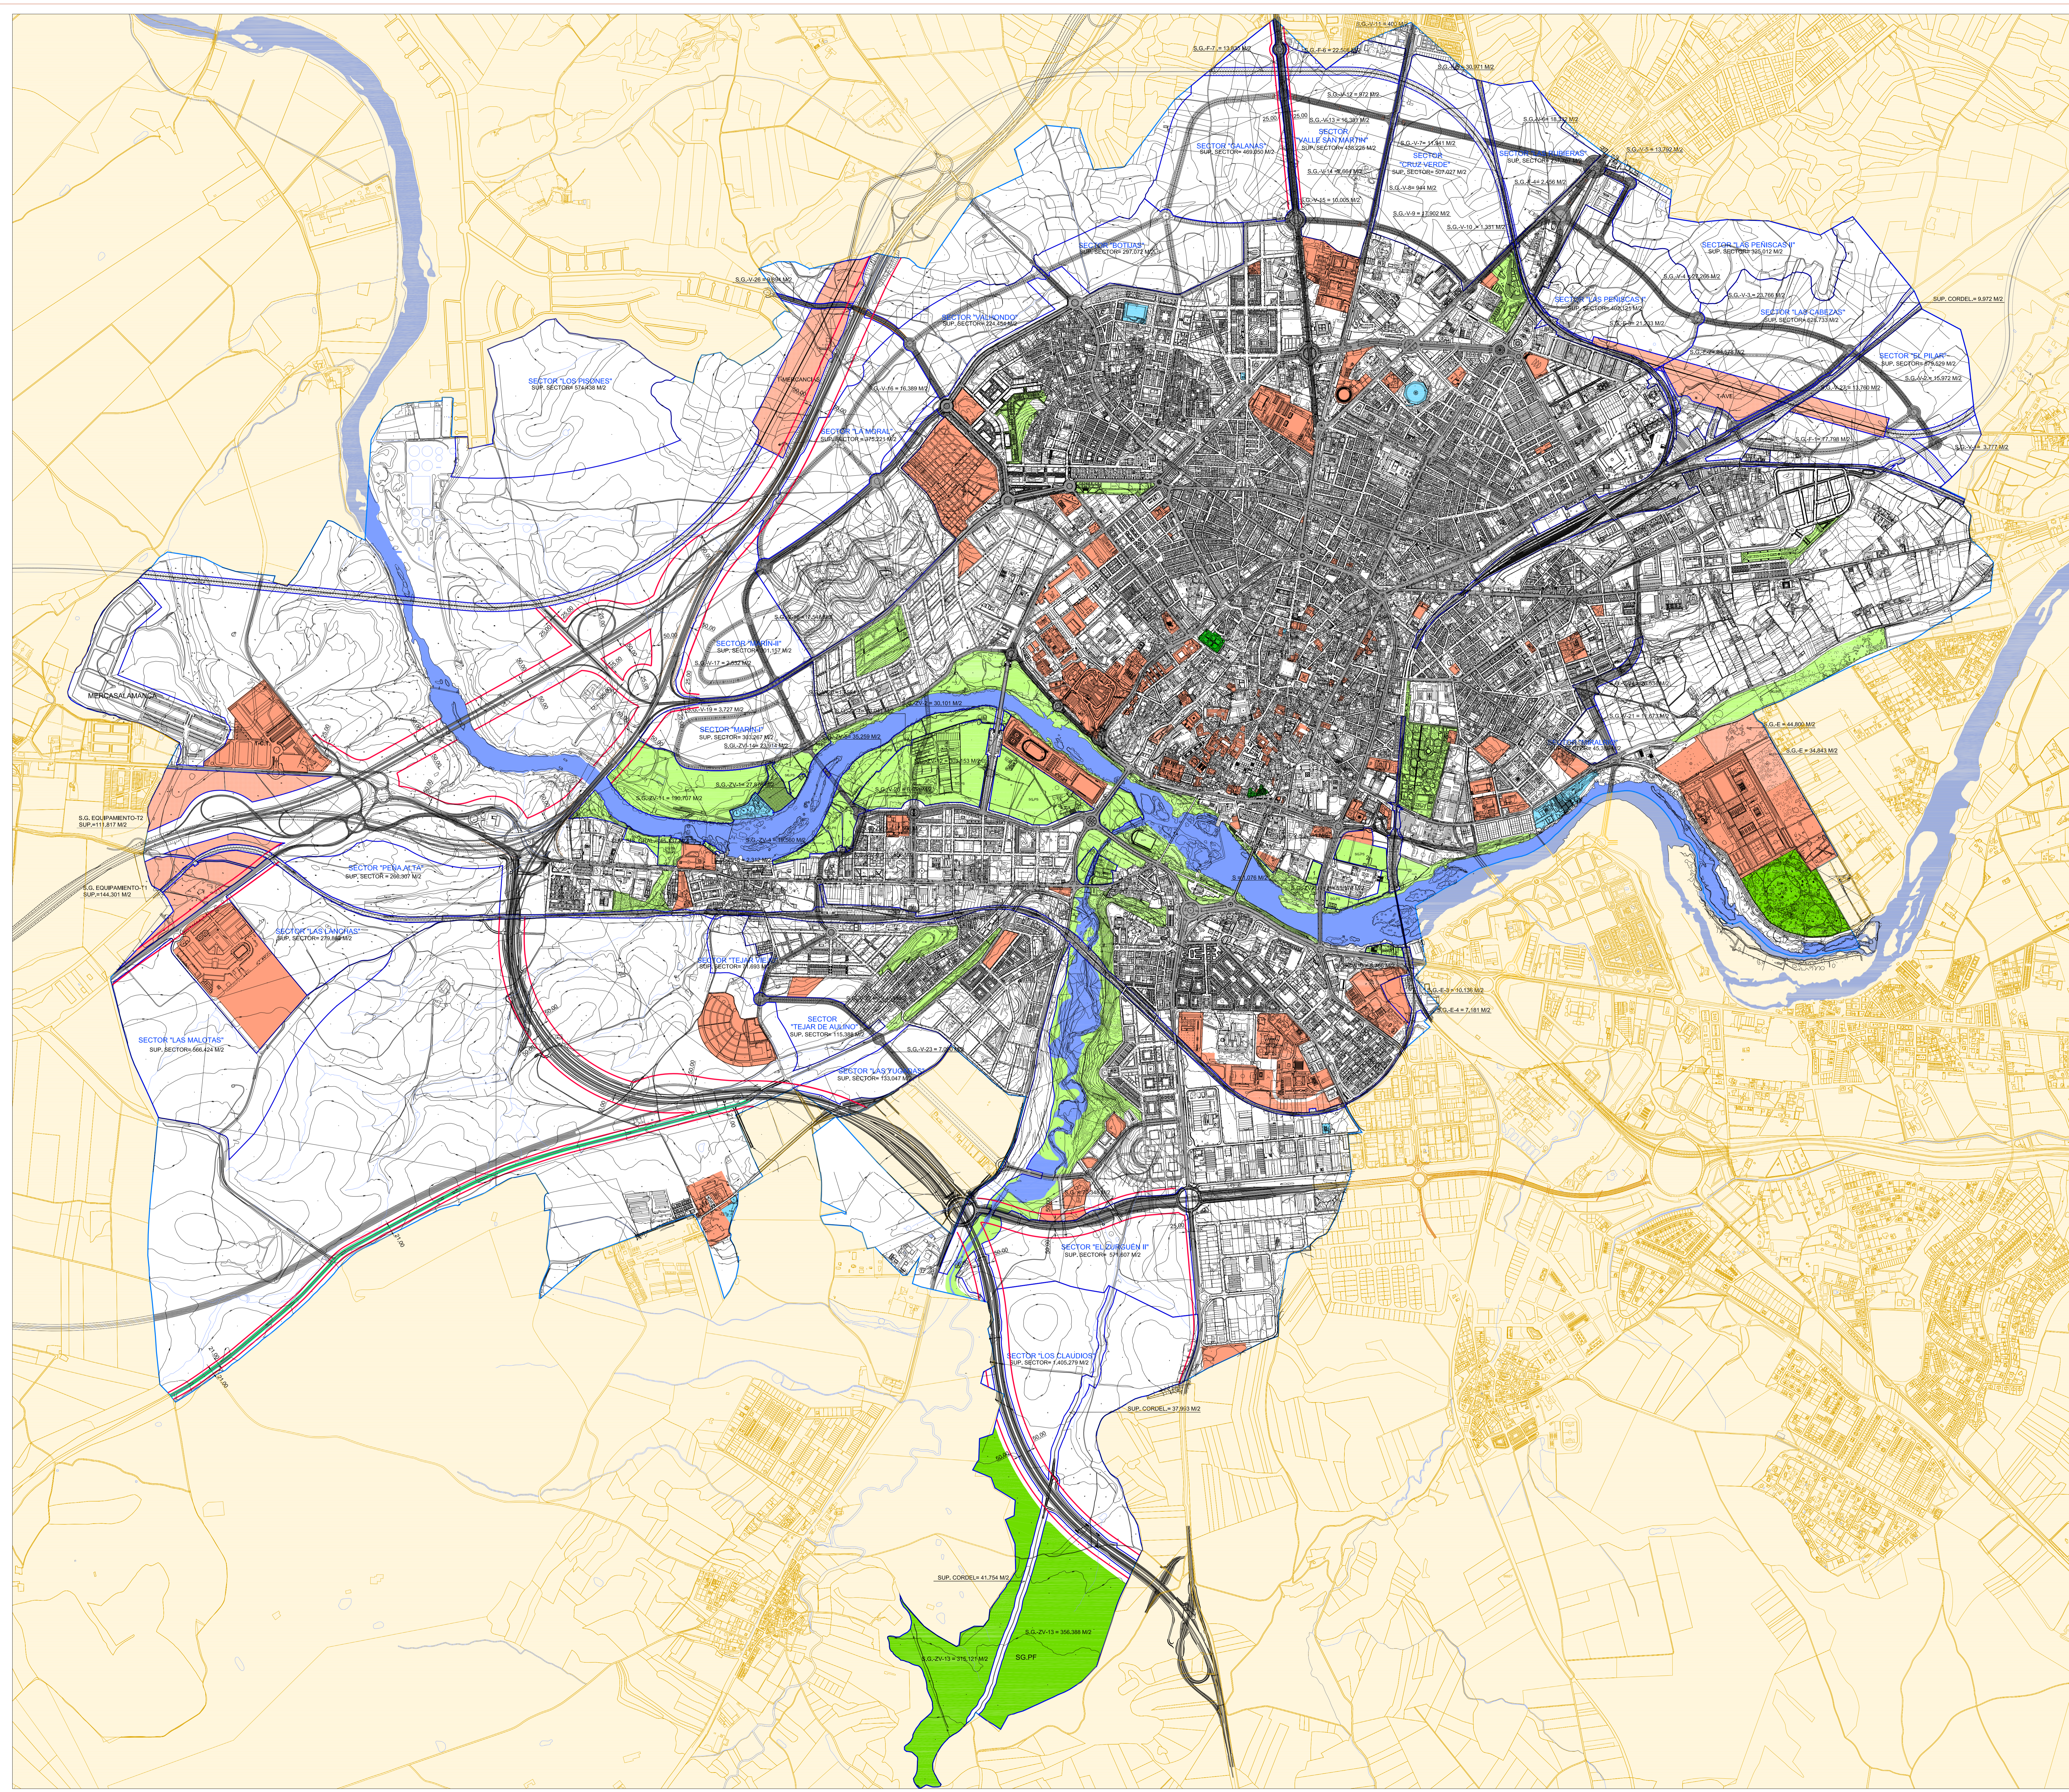

- SISTEMAS GENERALES EXISTENTES Y PROYECTADOS**
- Sistema General de Equipamiento
  - Sistema General de Equipamiento, Transporte
  - Sistema General de Equipamiento, Infraestructuras Ferroviarias
  - Sistema General de Vías Públicas
  - Trazado AVE
  - Sistema General de Servicios Urbanos
  - Sistema General de Espacios Libres Públicos, Parque Suprabalc
  - Sistema General de Espacios Libres Públicos, Parque Forestal
  - Sistema General de Espacios Libres Públicos, Jardín Histórico
- Línea Límite de Edificación  
 — Línea de Construcción de Valedo Difuso