




P
G
O
U

S
A
L
A
M
A
N
C
A

TEXTO REFUNDIDO

PROYECTO DE ACTUACIÓN SECTOR DE SUELO URBANO NO CONSOLIDADO Nº21

- I.- DETERMINACIONES GENERALES
- II.- DETERMINACIONES BASICAS SOBRE URBANIZACIÓN
- III.- DETERMINACIONES SOBRE REPARCELACION

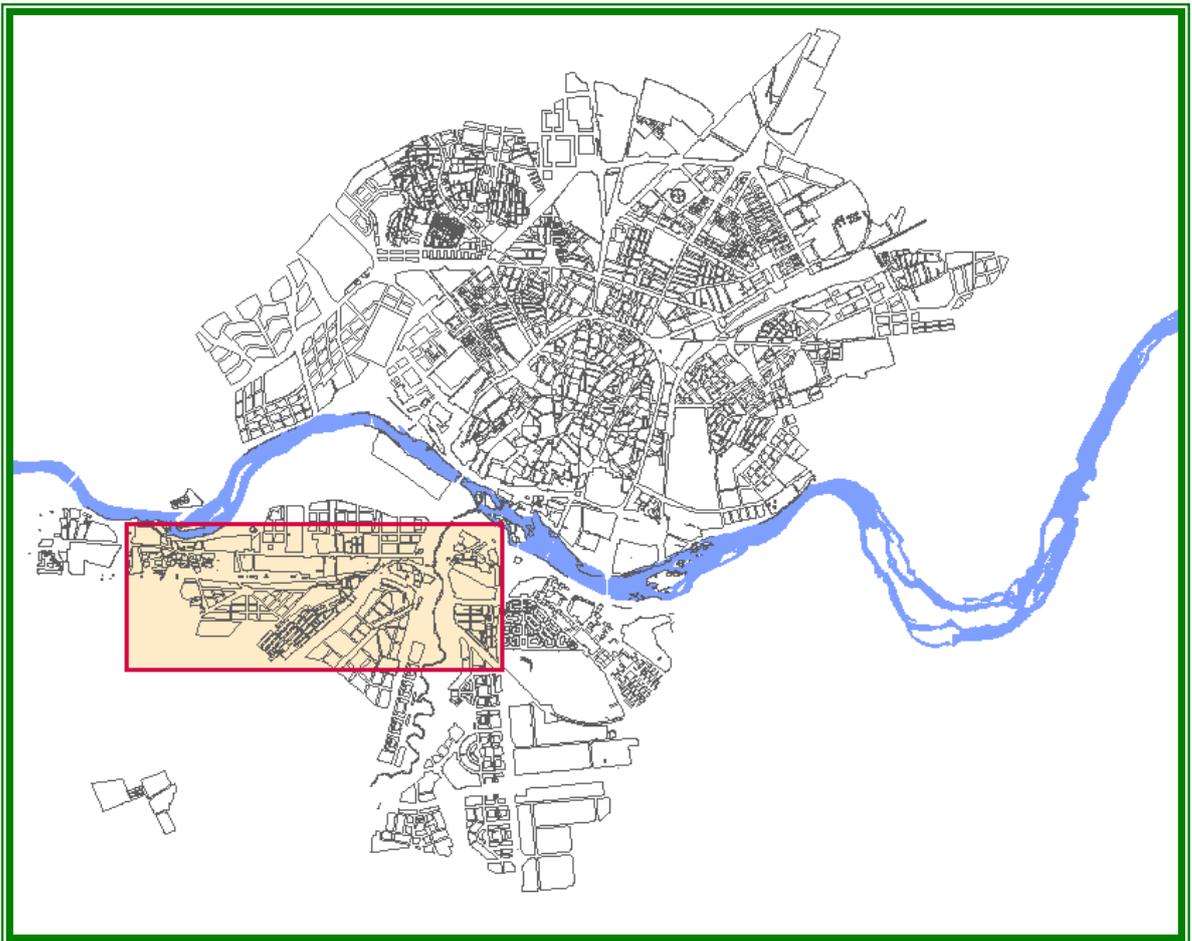

PROMOTORES:

ITEVAR S.A.
GARCÍA MURIEL S.L.
CONSTRUCCIONES PRIETO SIERRA S.A.

Redactores:

Nuria Prieto Sierra

ING. CAMINOS, CANALES Y PUERTOS

NOVIEMBRE 2.010

PLANOS

PA-1 PLANO DE SITUACIÓN

PA-2 ESTRUCTURA INICIAL DE LA PROPIEDAD

PA-3 SERVICIOS AFECTADOS


PA-4.1 ORDENACIÓN Y USOS (HOJA 1)

PA-4.2 ORDENACIÓN Y USOS (HOJA 2)

PA-5.1 REPARCELACIÓN (HOJA 1)

PA-5.2 REPARCELACIÓN (HOJA 2)

PA-6- PLANTA URBANIZACIÓN (DETERMINACIONES BÁSICAS)

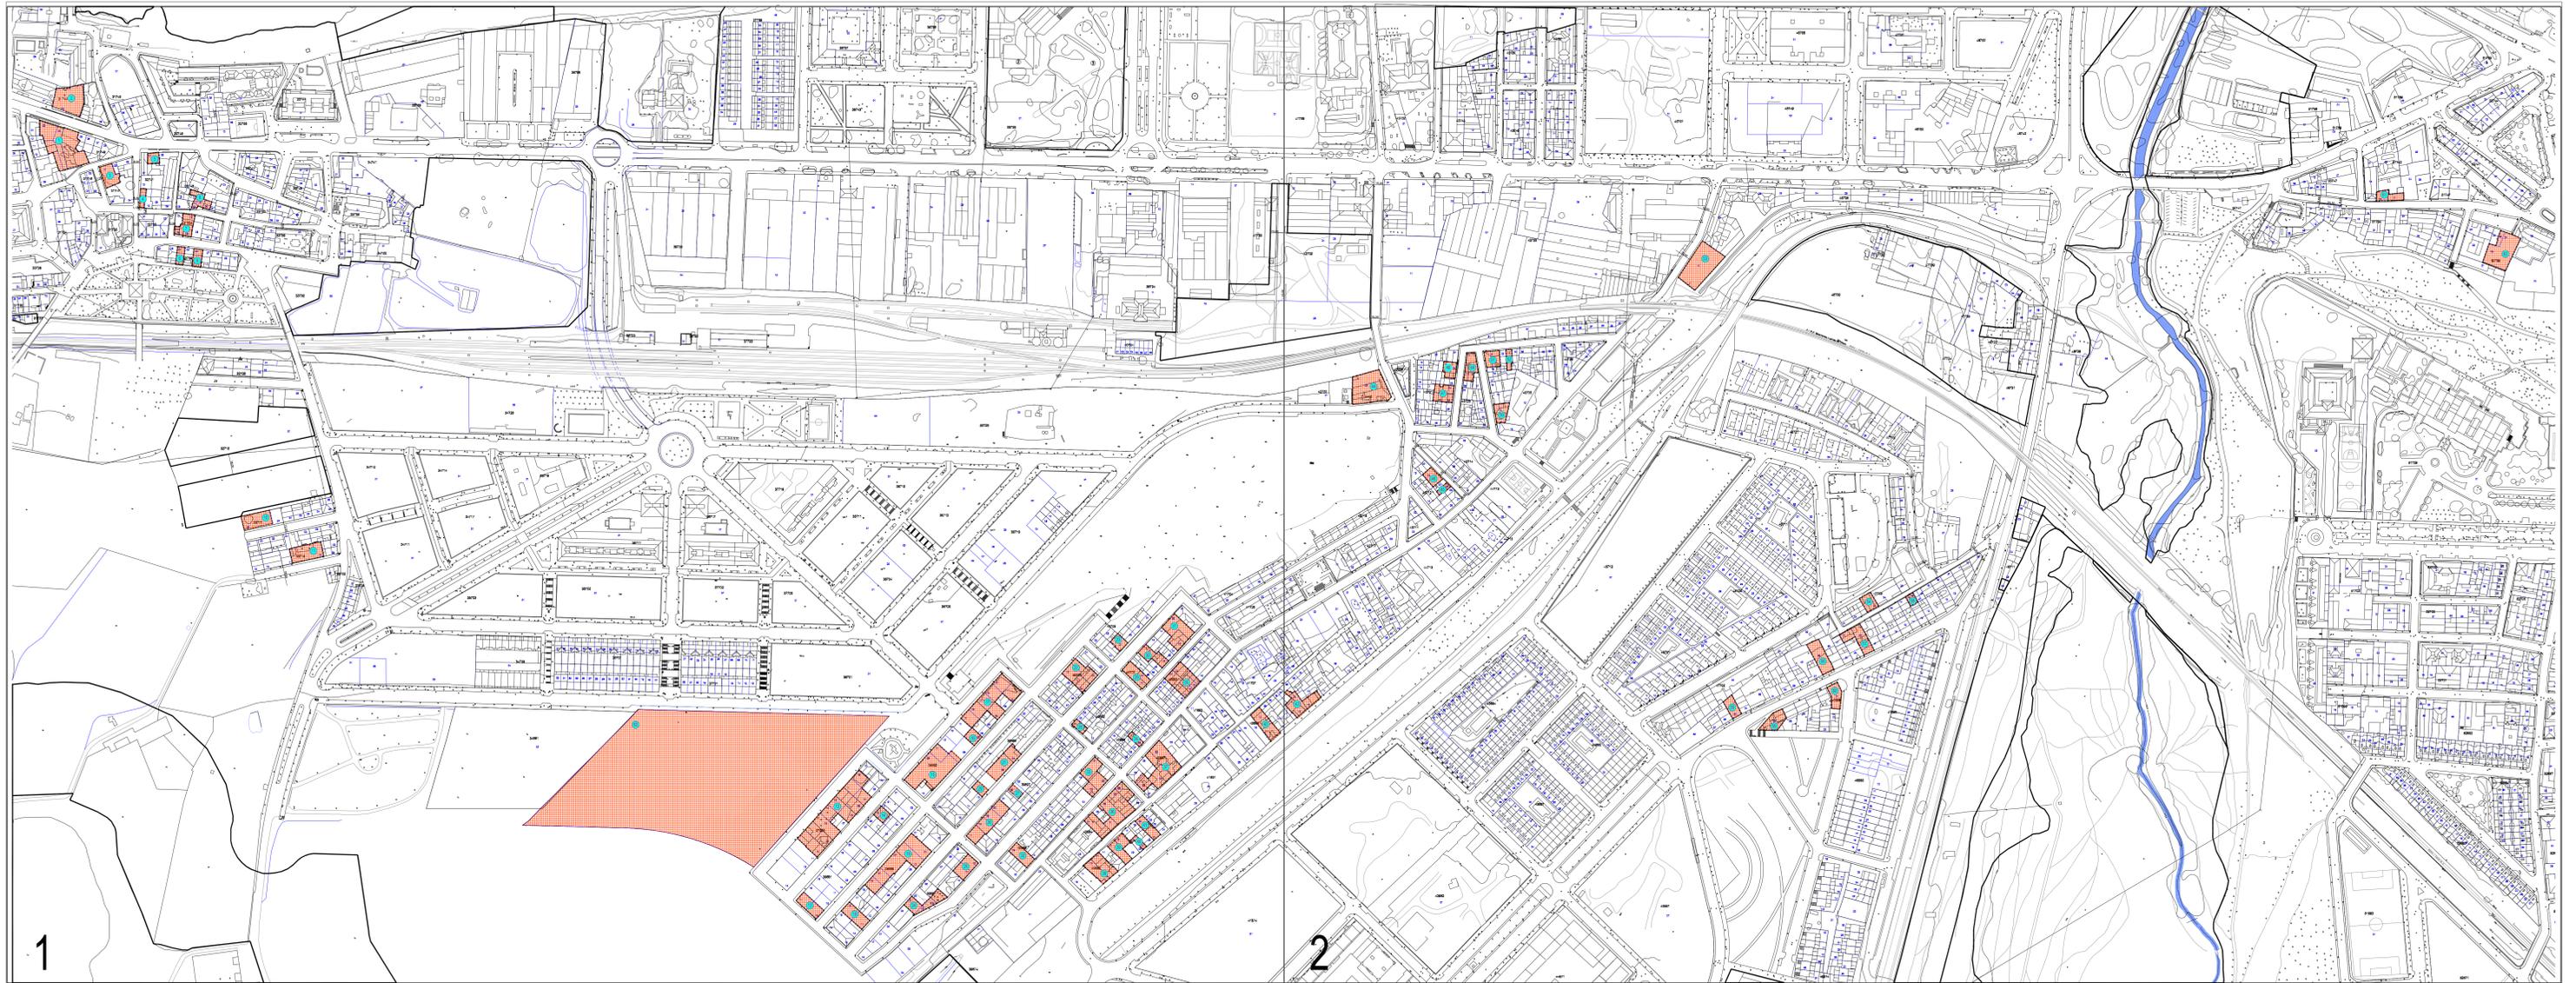


 FINCAS INCLUIDAS EN EL PROYECTO DE ACTUACIÓN

HOJA 1	HOJA 2
--------	--------

TEXTO REFUNDIDO

PLANO Nº PA-1	DOCUMENTO PARA APROBACION DEFINITIVA PROYECTO DE ACTUACION DEL SECTOR DE SUELO URBANO NO CONSOLIDADO Nº21 SALAMANCA		
FECHA Noviembre 2010	ESCALA 1/2000	PLANO DE SITUACION	

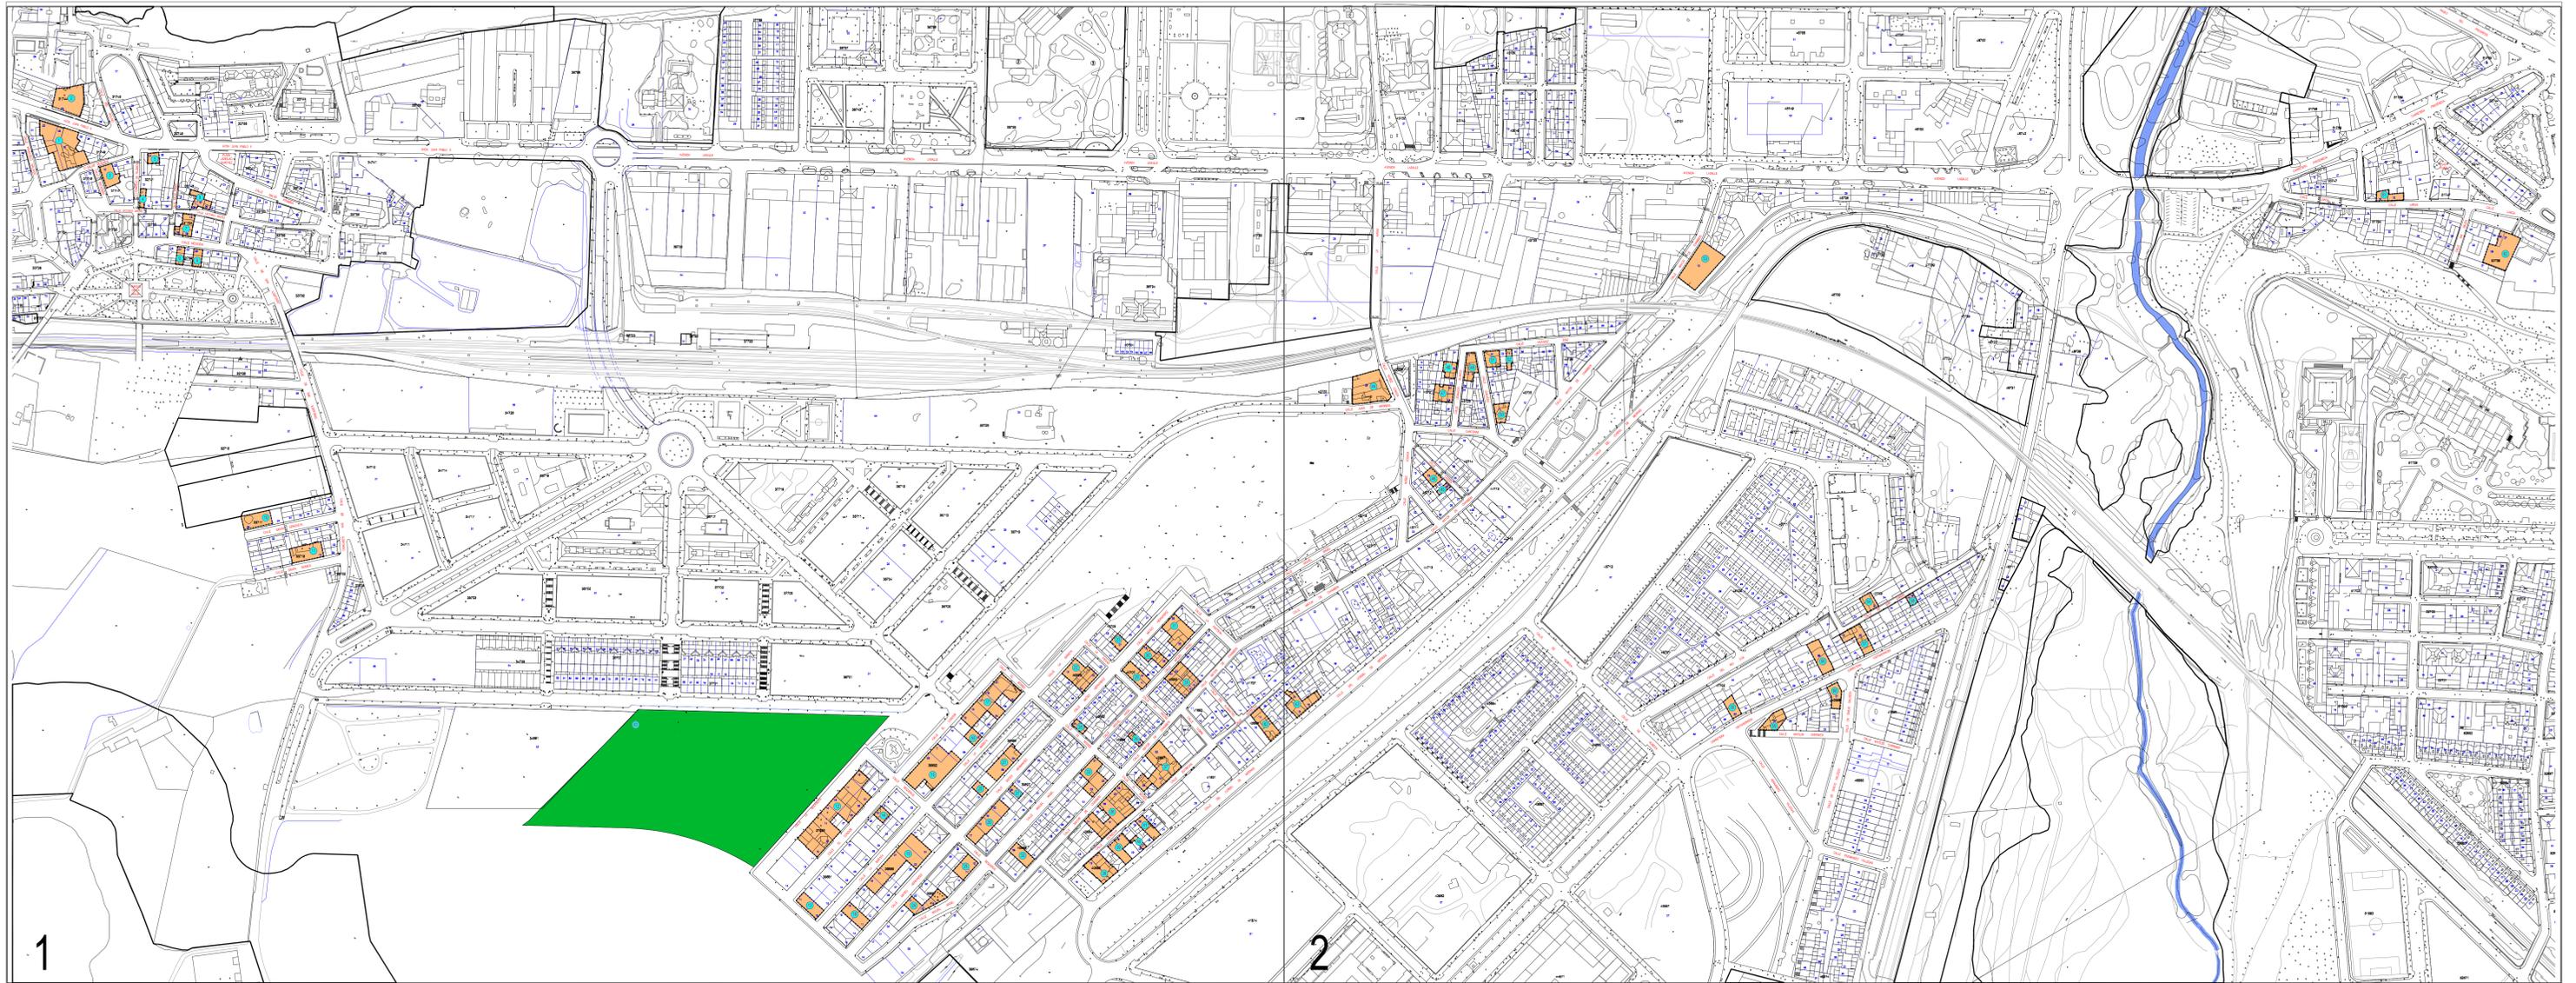

ZONA	FINCAS INICIALES						


AYUNTAMIENTO DE SALAMANCA
 TEVAR S.A. GARCIA MURIEL S.L. CONBT PRIETO

TEXTO REFUNDIDO
PLANO Nº PA-2
DOCUMENTO PARA APROBACION DEFINITIVA
PROYECTO DE ACTUACION DEL SECTOR
DE SUELO URBANO NO CONSOLIDADO Nº21
 SALAMANCA

FECHA: Noviembre 2010
 ESCALA: 1:2.000
 ESTRUCTURA INICIAL DE LA PROPIEDAD

PROMOTORES: TEVAR S.A., GARCIA MURIEL S.L., CONBT PRIETO, HERRA S.A.
 NÚRIA PRIETO SIERRA

PLAN GENERAL DE ORDENACION URBANA DE SALAMANCA

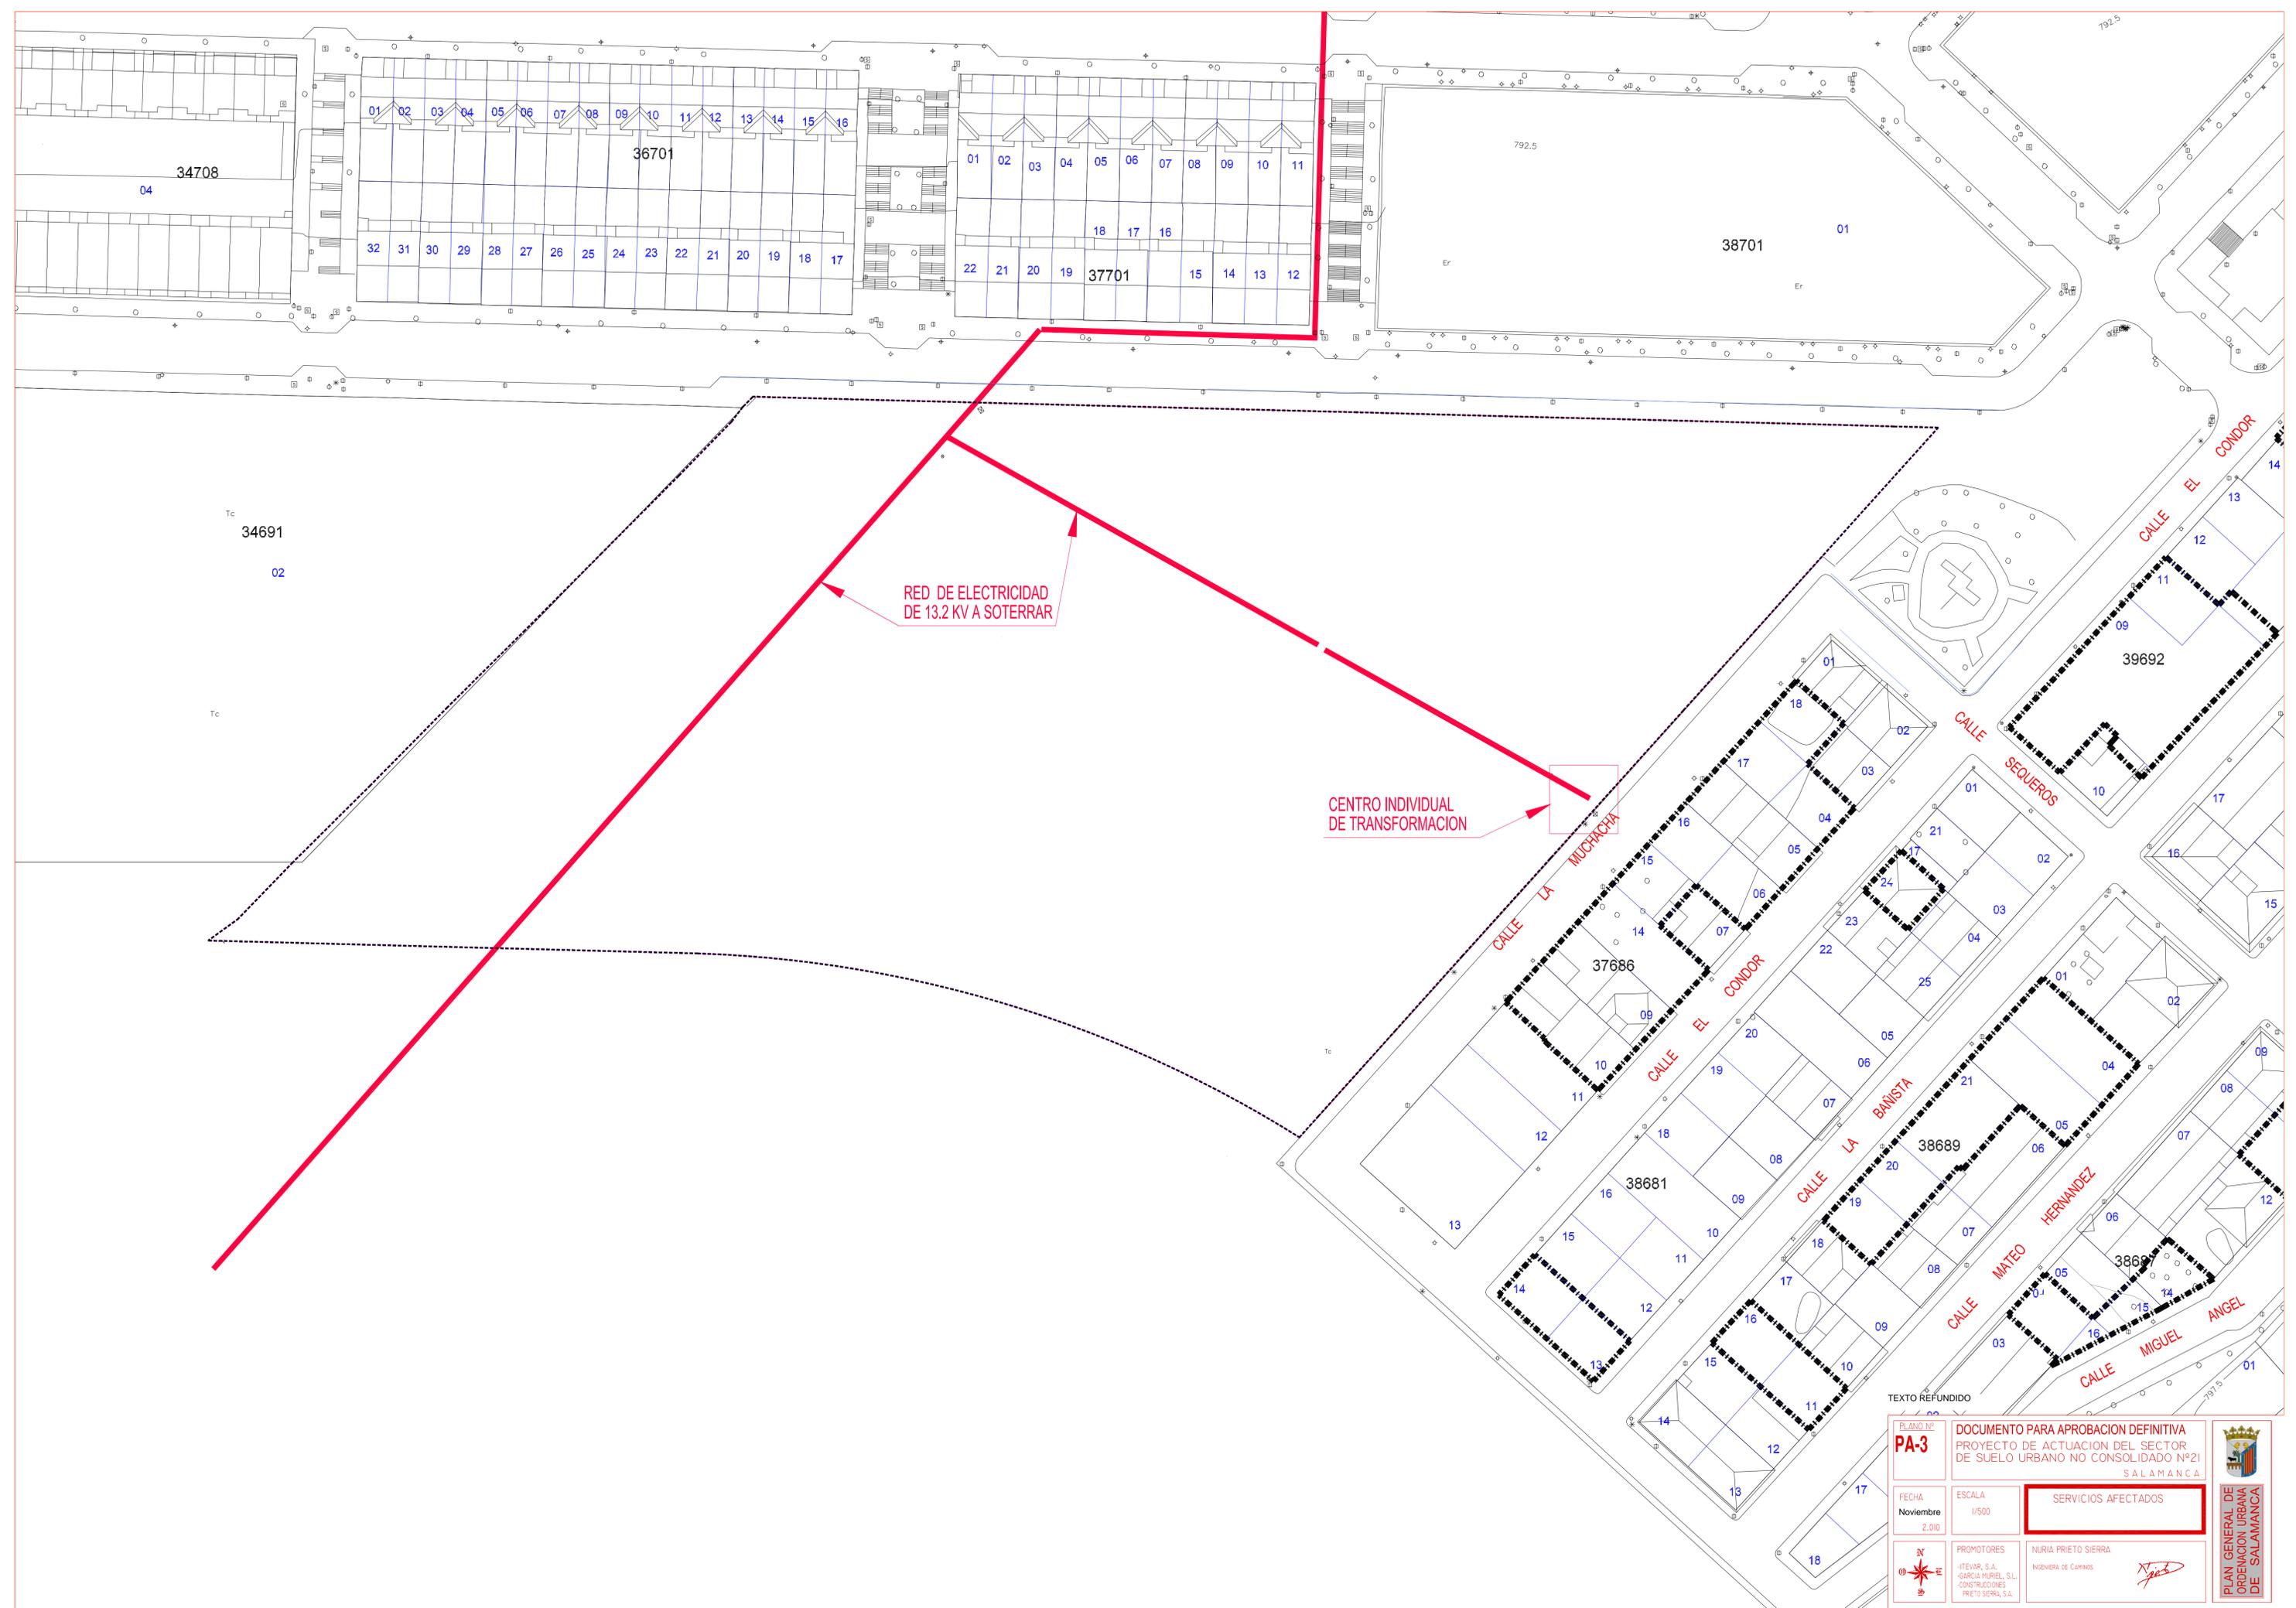

RED DE ELECTRICIDAD DE 13.2 KV A SOTERRAR

CENTRO INDIVIDUAL DE TRANSFORMACION

TEXTO REFUNDIDO

PLANO Nº **PA-3**
DOCUMENTO PARA APROBACION DEFINITIVA
 PROYECTO DE ACTUACION DEL SECTOR DE SUELO URBANO NO CONSOLIDADO Nº21
 SALAMANCA

FECHA
 Noviembre
 2.010

ESCALA
 1/500


SERVICIOS AFECTADOS



PROMOTORES
 ITEVAR, S.A.
 CONSTRUCCIONES
 PRIETO SIERRA, S.A.

NURIA PRIETO SIERRA
 INGENIERA DE CAMINOS



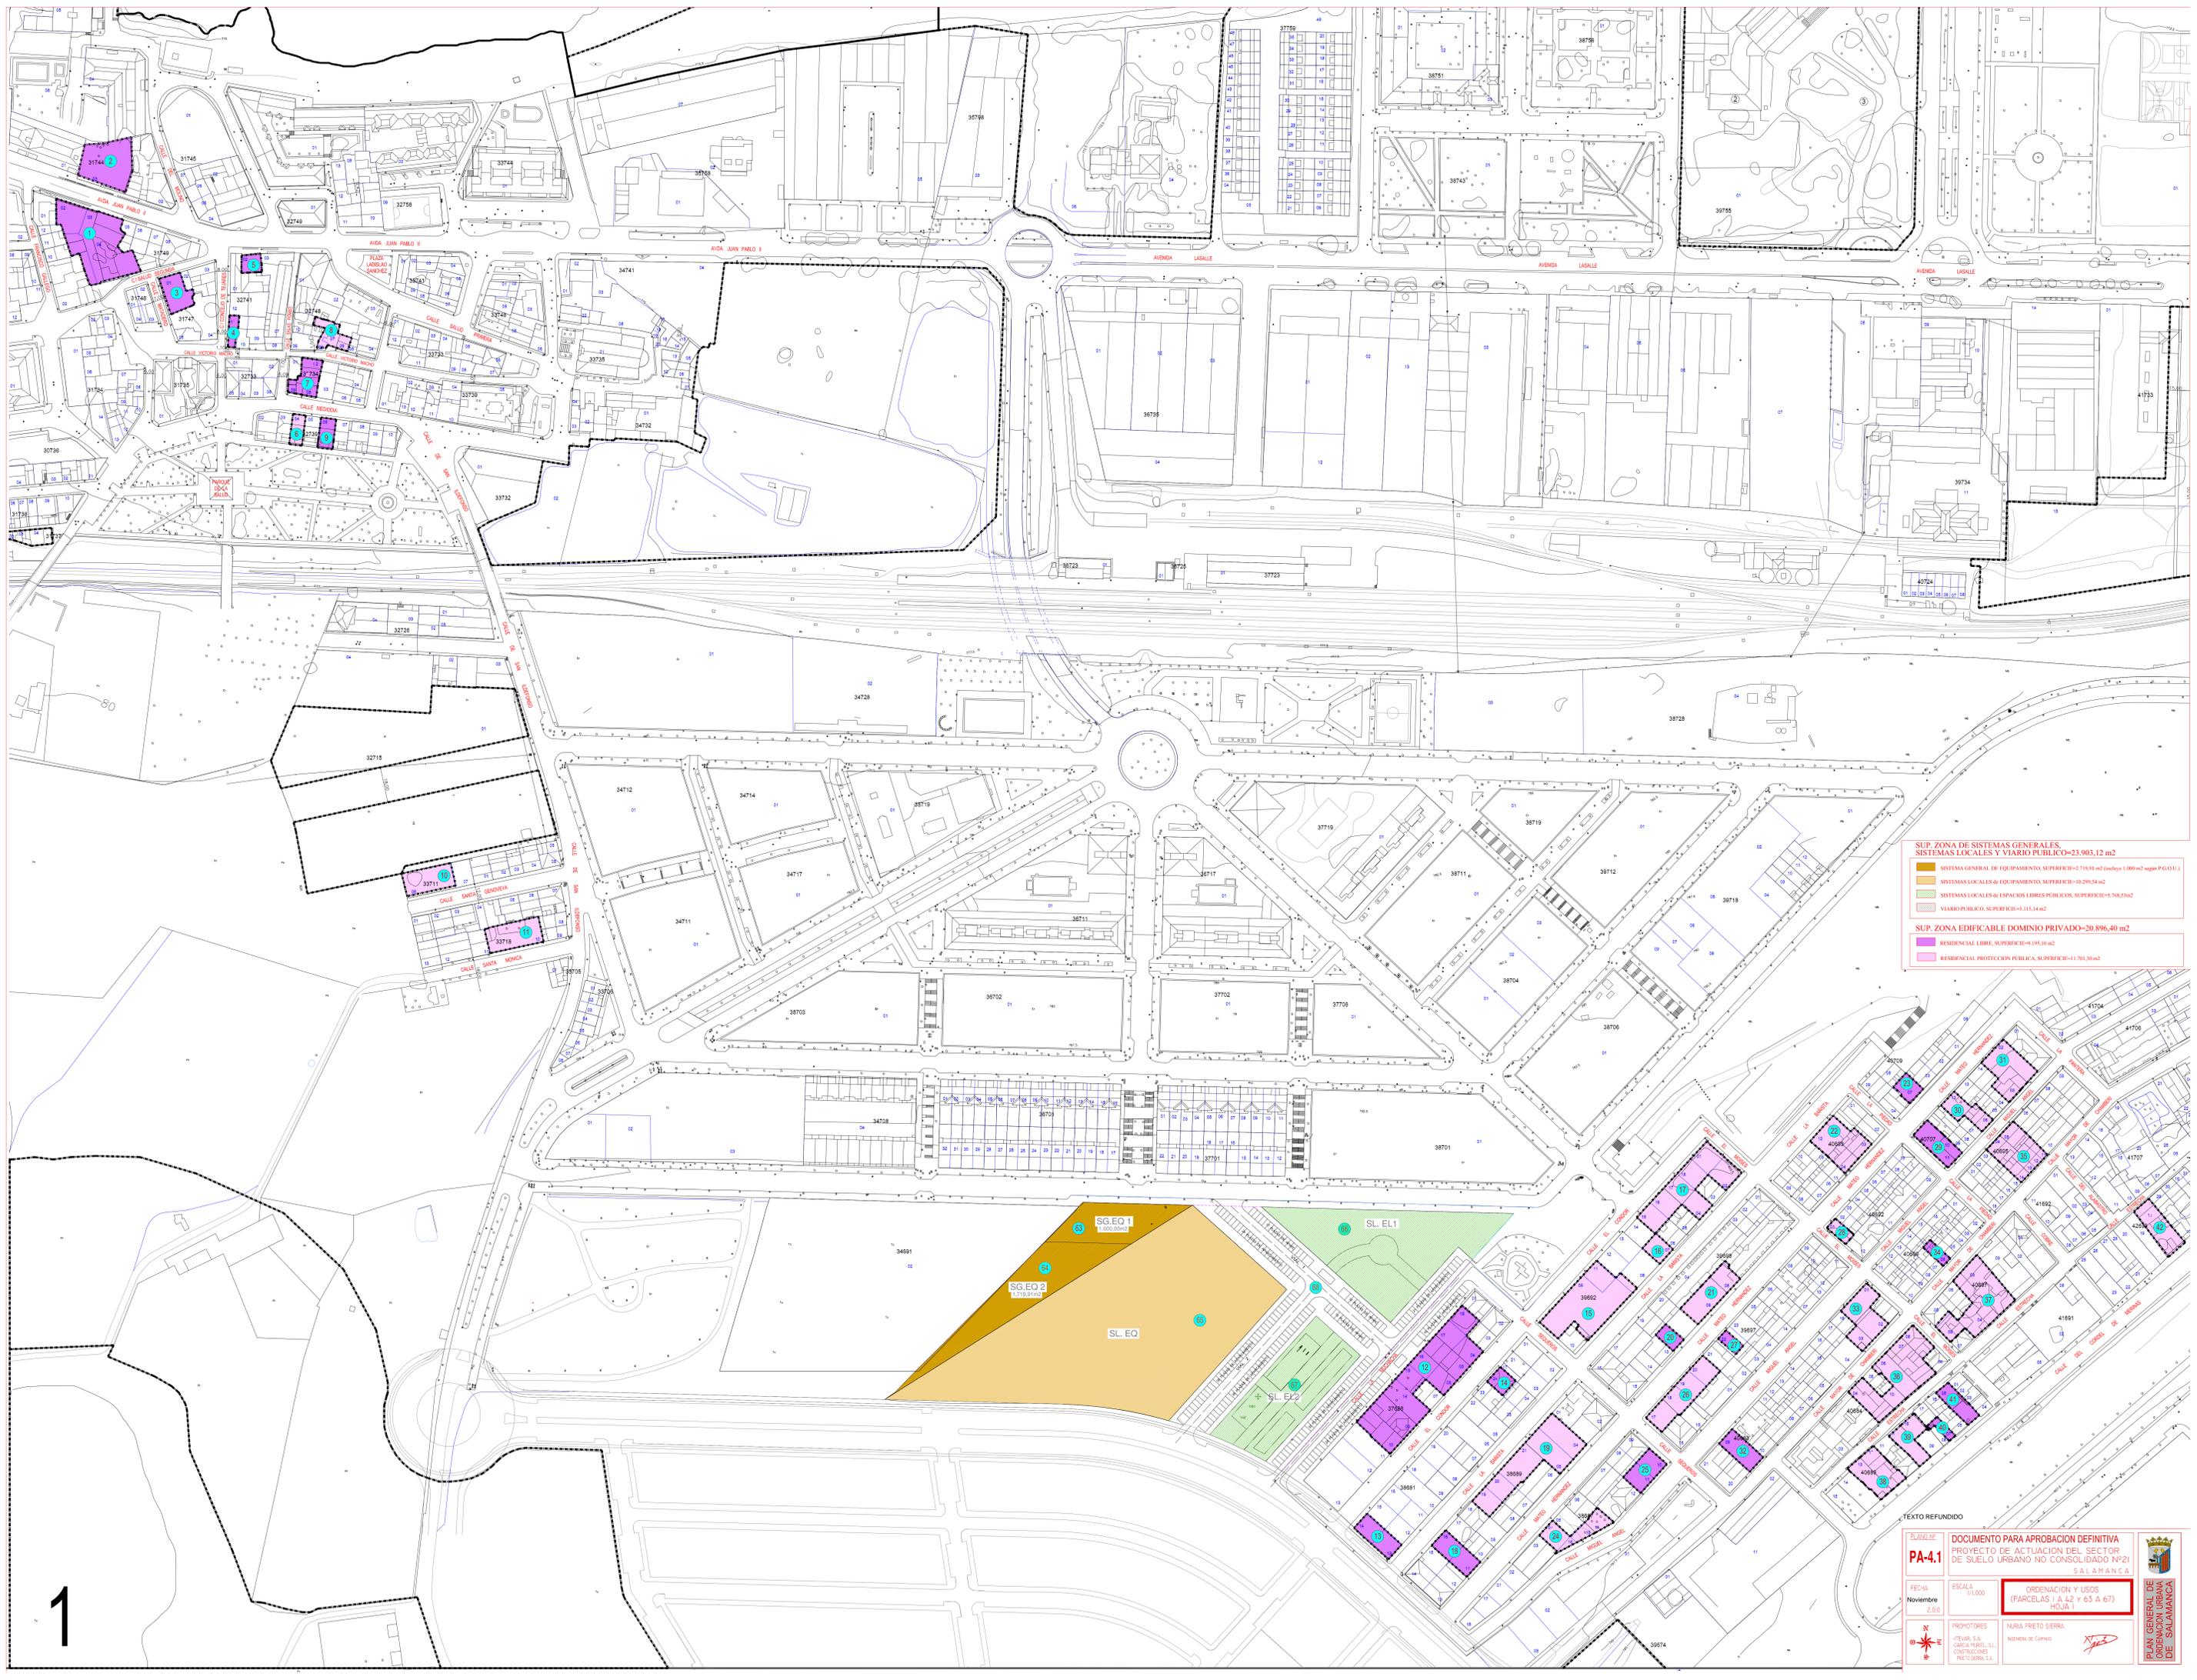


- SUP. ZONA DE SISTEMAS GENERALES, SISTEMAS LOCALES Y VIARIO PUBLICO=23.903,12 m²**
- SISTEMA GENERAL DE EQUIPAMIENTO, SUPERFICIE=2.710,91 m² (incluye 1.000 m² según P.G.O.U.)
 - SISTEMAS LOCALES DE EQUIPAMIENTO, SUPERFICIE=10.299,54 m²
 - SISTEMAS LOCALES DE ESPACIOS LIBRES PUBLICOS, SUPERFICIE=5.788,53 m²
 - VIARIO PUBLICO, SUPERFICIE=5.115,14 m²
- SUP. ZONA EDIFICABLE DOMINIO PRIVADO=20.896,40 m²**
 - RESIDENCIAL PROTECCION PUBLICA, SUPERFICIE=11.701,30 m²

TEXTO REFUNDIDO

PLANO Nº PA-4.1	DOCUMENTO PARA APROBACION DEFINITIVA PROYECTO DE ACTUACION DEL SECTOR DE SUELO URBANO NO CONSOLIDADO Nº21 SALAMANCA
FECHA Noviembre 2.010	ESCALA 1/1.000 ORDENACION Y USOS (PARCELAS 1 A 42 Y 63 A 67) HOJA 1

1

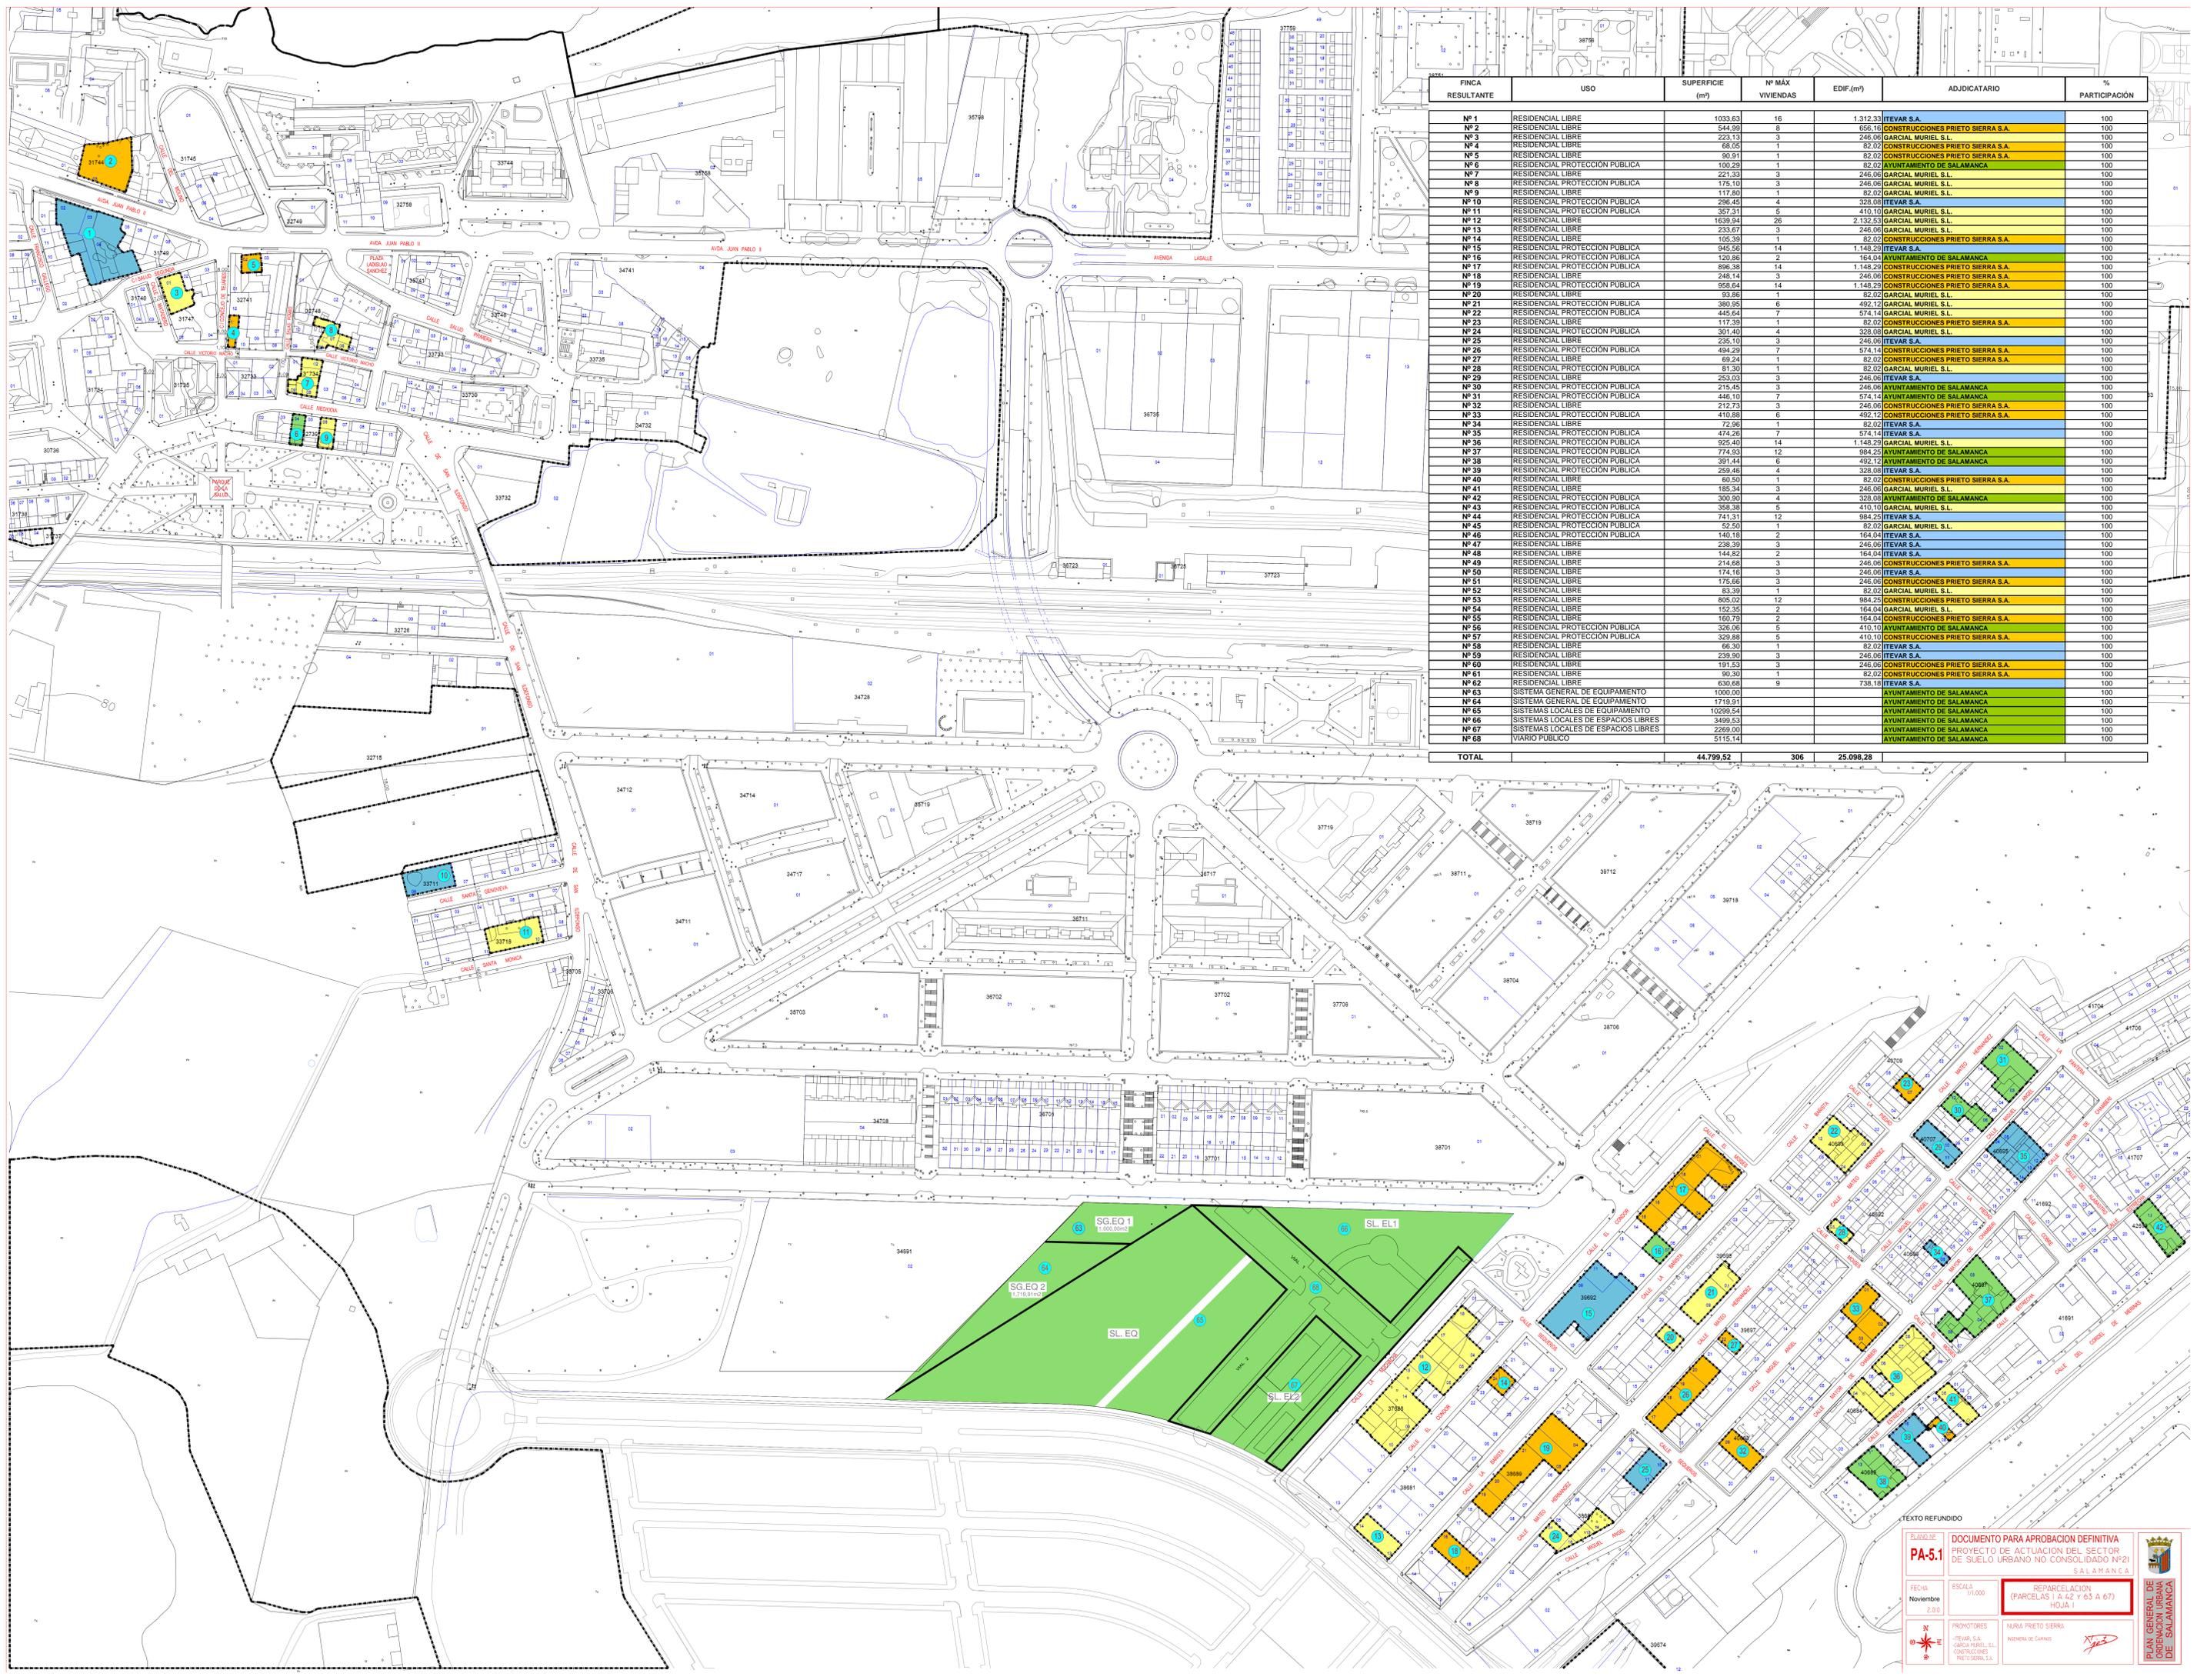


FINCA	USO	SUPERFICIE (m²)	Nº MÁX. VIVIENDAS	EDIF.(m²)	ADJUDICATARIO	% PARTICIPACIÓN
Nº 1	RESIDENCIAL LIBRE	1033,63	16	1.312,33	ITEVAR S.A.	100
Nº 2	RESIDENCIAL LIBRE	544,99	8	656,10	CONSTRUCCIONES PRIETO SIERRA S.A.	100
Nº 3	RESIDENCIAL LIBRE	223,13	3	246,00	GARCIAL MURIEL S.L.	100
Nº 4	RESIDENCIAL LIBRE	65,05	1	82,02	CONSTRUCCIONES PRIETO SIERRA S.A.	100
Nº 5	RESIDENCIAL LIBRE	90,91	1	82,02	CONSTRUCCIONES PRIETO SIERRA S.A.	100
Nº 6	RESIDENCIAL PROTECCIÓN PÚBLICA	100,29	1	82,02	AYUNTAMIENTO DE SALAMANCA	100
Nº 7	RESIDENCIAL LIBRE	221,33	3	246,00	GARCIAL MURIEL S.L.	100
Nº 8	RESIDENCIAL PROTECCIÓN PÚBLICA	172,10	3	246,00	GARCIAL MURIEL S.L.	100
Nº 9	RESIDENCIAL LIBRE	117,80	1	82,02	GARCIAL MURIEL S.L.	100
Nº 10	RESIDENCIAL PROTECCIÓN PÚBLICA	296,45	4	328,08	ITEVAR S.A.	100
Nº 11	RESIDENCIAL PROTECCIÓN PÚBLICA	357,31	5	410,10	GARCIAL MURIEL S.L.	100
Nº 13	RESIDENCIAL LIBRE	233,67	3	246,00	GARCIAL MURIEL S.L.	100
Nº 14	RESIDENCIAL LIBRE	105,39	1	82,02	CONSTRUCCIONES PRIETO SIERRA S.A.	100
Nº 15	RESIDENCIAL PROTECCIÓN PÚBLICA	945,56	14	1.148,29	ITEVAR S.A.	100
Nº 17	RESIDENCIAL PROTECCIÓN PÚBLICA	896,38	14	1.148,29	CONSTRUCCIONES PRIETO SIERRA S.A.	100
Nº 18	RESIDENCIAL LIBRE	248,14	3	246,00	CONSTRUCCIONES PRIETO SIERRA S.A.	100
Nº 19	RESIDENCIAL PROTECCIÓN PÚBLICA	958,64	14	1.148,29	CONSTRUCCIONES PRIETO SIERRA S.A.	100
Nº 20	RESIDENCIAL LIBRE	93,86	1	82,02	GARCIAL MURIEL S.L.	100
Nº 21	RESIDENCIAL PROTECCIÓN PÚBLICA	380,95	6	492,12	GARCIAL MURIEL S.L.	100
Nº 22	RESIDENCIAL PROTECCIÓN PÚBLICA	445,64	7	574,14	GARCIAL MURIEL S.L.	100
Nº 23	RESIDENCIAL LIBRE	117,39	1	82,02	CONSTRUCCIONES PRIETO SIERRA S.A.	100
Nº 24	RESIDENCIAL PROTECCIÓN PÚBLICA	391,40	4	328,08	GARCIAL MURIEL S.L.	100
Nº 25	RESIDENCIAL LIBRE	235,10	3	246,00	ITEVAR S.A.	100
Nº 26	RESIDENCIAL PROTECCIÓN PÚBLICA	494,29	7	574,14	CONSTRUCCIONES PRIETO SIERRA S.A.	100
Nº 27	RESIDENCIAL LIBRE	69,24	1	82,02	CONSTRUCCIONES PRIETO SIERRA S.A.	100
Nº 28	RESIDENCIAL PROTECCIÓN PÚBLICA	81,30	1	82,02	GARCIAL MURIEL S.L.	100
Nº 29	RESIDENCIAL LIBRE	253,03	3	246,00	ITEVAR S.A.	100
Nº 30	RESIDENCIAL PROTECCIÓN PÚBLICA	215,45	3	246,00	AYUNTAMIENTO DE SALAMANCA	100
Nº 31	RESIDENCIAL PROTECCIÓN PÚBLICA	446,10	7	574,14	AYUNTAMIENTO DE SALAMANCA	100
Nº 32	RESIDENCIAL LIBRE	212,73	2	246,00	CONSTRUCCIONES PRIETO SIERRA S.A.	100
Nº 33	RESIDENCIAL PROTECCIÓN PÚBLICA	410,88	6	492,12	CONSTRUCCIONES PRIETO SIERRA S.A.	100
Nº 34	RESIDENCIAL LIBRE	72,96	1	82,02	ITEVAR S.A.	100
Nº 35	RESIDENCIAL PROTECCIÓN PÚBLICA	474,26	7	574,14	AYUNTAMIENTO DE SALAMANCA	100
Nº 36	RESIDENCIAL PROTECCIÓN PÚBLICA	925,40	14	1.148,29	GARCIAL MURIEL S.L.	100
Nº 37	RESIDENCIAL PROTECCIÓN PÚBLICA	774,93	12	984,25	AYUNTAMIENTO DE SALAMANCA	100
Nº 38	RESIDENCIAL PROTECCIÓN PÚBLICA	391,44	6	492,12	AYUNTAMIENTO DE SALAMANCA	100
Nº 39	RESIDENCIAL PROTECCIÓN PÚBLICA	295,46	4	328,08	ITEVAR S.A.	100
Nº 40	RESIDENCIAL LIBRE	69,50	1	82,02	CONSTRUCCIONES PRIETO SIERRA S.A.	100
Nº 41	RESIDENCIAL LIBRE	185,34	3	246,00	GARCIAL MURIEL S.L.	100
Nº 42	RESIDENCIAL PROTECCIÓN PÚBLICA	300,90	4	328,08	AYUNTAMIENTO DE SALAMANCA	100
Nº 43	RESIDENCIAL PROTECCIÓN PÚBLICA	358,38	5	410,10	GARCIAL MURIEL S.L.	100
Nº 44	RESIDENCIAL PROTECCIÓN PÚBLICA	741,31	12	984,25	ITEVAR S.A.	100
Nº 45	RESIDENCIAL PROTECCIÓN PÚBLICA	52,50	1	82,02	GARCIAL MURIEL S.L.	100
Nº 46	RESIDENCIAL PROTECCIÓN PÚBLICA	140,18	2	164,04	ITEVAR S.A.	100
Nº 47	RESIDENCIAL LIBRE	238,39	3	246,00	ITEVAR S.A.	100
Nº 48	RESIDENCIAL LIBRE	144,82	2	164,04	ITEVAR S.A.	100
Nº 49	RESIDENCIAL LIBRE	214,68	3	246,00	CONSTRUCCIONES PRIETO SIERRA S.A.	100
Nº 50	RESIDENCIAL LIBRE	174,16	3	246,00	ITEVAR S.A.	100
Nº 51	RESIDENCIAL LIBRE	175,56	3	246,00	CONSTRUCCIONES PRIETO SIERRA S.A.	100
Nº 52	RESIDENCIAL LIBRE	83,39	1	82,02	GARCIAL MURIEL S.L.	100
Nº 53	RESIDENCIAL LIBRE	805,02	12	984,25	CONSTRUCCIONES PRIETO SIERRA S.A.	100
Nº 54	RESIDENCIAL LIBRE	152,35	2	164,04	GARCIAL MURIEL S.L.	100
Nº 55	RESIDENCIAL LIBRE	169,79	2	164,04	CONSTRUCCIONES PRIETO SIERRA S.A.	100
Nº 56	RESIDENCIAL PROTECCIÓN PÚBLICA	326,06	5	410,10	AYUNTAMIENTO DE SALAMANCA	100
Nº 57	RESIDENCIAL PROTECCIÓN PÚBLICA	329,88	5	410,10	CONSTRUCCIONES PRIETO SIERRA S.A.	100
Nº 58	RESIDENCIAL LIBRE	66,30	1	82,02	ITEVAR S.A.	100
Nº 59	RESIDENCIAL LIBRE	239,90	3	246,00	ITEVAR S.A.	100
Nº 60	RESIDENCIAL LIBRE	191,53	3	246,00	CONSTRUCCIONES PRIETO SIERRA S.A.	100
Nº 61	RESIDENCIAL LIBRE	90,30	1	82,02	CONSTRUCCIONES PRIETO SIERRA S.A.	100
Nº 62	RESIDENCIAL LIBRE	630,68	9	738,18	ITEVAR S.A.	100
Nº 63	SISTEMA GENERAL DE EQUIPAMIENTO	1000,00			AYUNTAMIENTO DE SALAMANCA	100
Nº 64	SISTEMA GENERAL DE EQUIPAMIENTO	1719,91			AYUNTAMIENTO DE SALAMANCA	100
Nº 65	SISTEMAS LOCALES DE EQUIPAMIENTO	10299,54			AYUNTAMIENTO DE SALAMANCA	100
Nº 66	SISTEMAS LOCALES DE ESPACIOS LIBRES	3499,53			AYUNTAMIENTO DE SALAMANCA	100
Nº 67	SISTEMAS LOCALES DE ESPACIOS LIBRES	2269,00			AYUNTAMIENTO DE SALAMANCA	100
TOTAL		44.799,52	306	25.098,28		

TEXTO REFUNDIDO

PA-5.1 DOCUMENTO PARA APROBACION DEFINITIVA
 PROYECTO DE ACTUACION DEL SECTOR DE SUELO URBANO NO CONSOLIDADO Nº21
 SALAMANCA

FECHA: 2.00
 ESCALA: 1/1.000
 REPARCELACION (PARCELAS 1 A 42 Y 63 A 67)
 HOJA:

PROMOTORES: ITEVAR S.A., GARCIAL MURIEL S.L., CONSTRUCCIONES PRIETO SIERRA S.A.

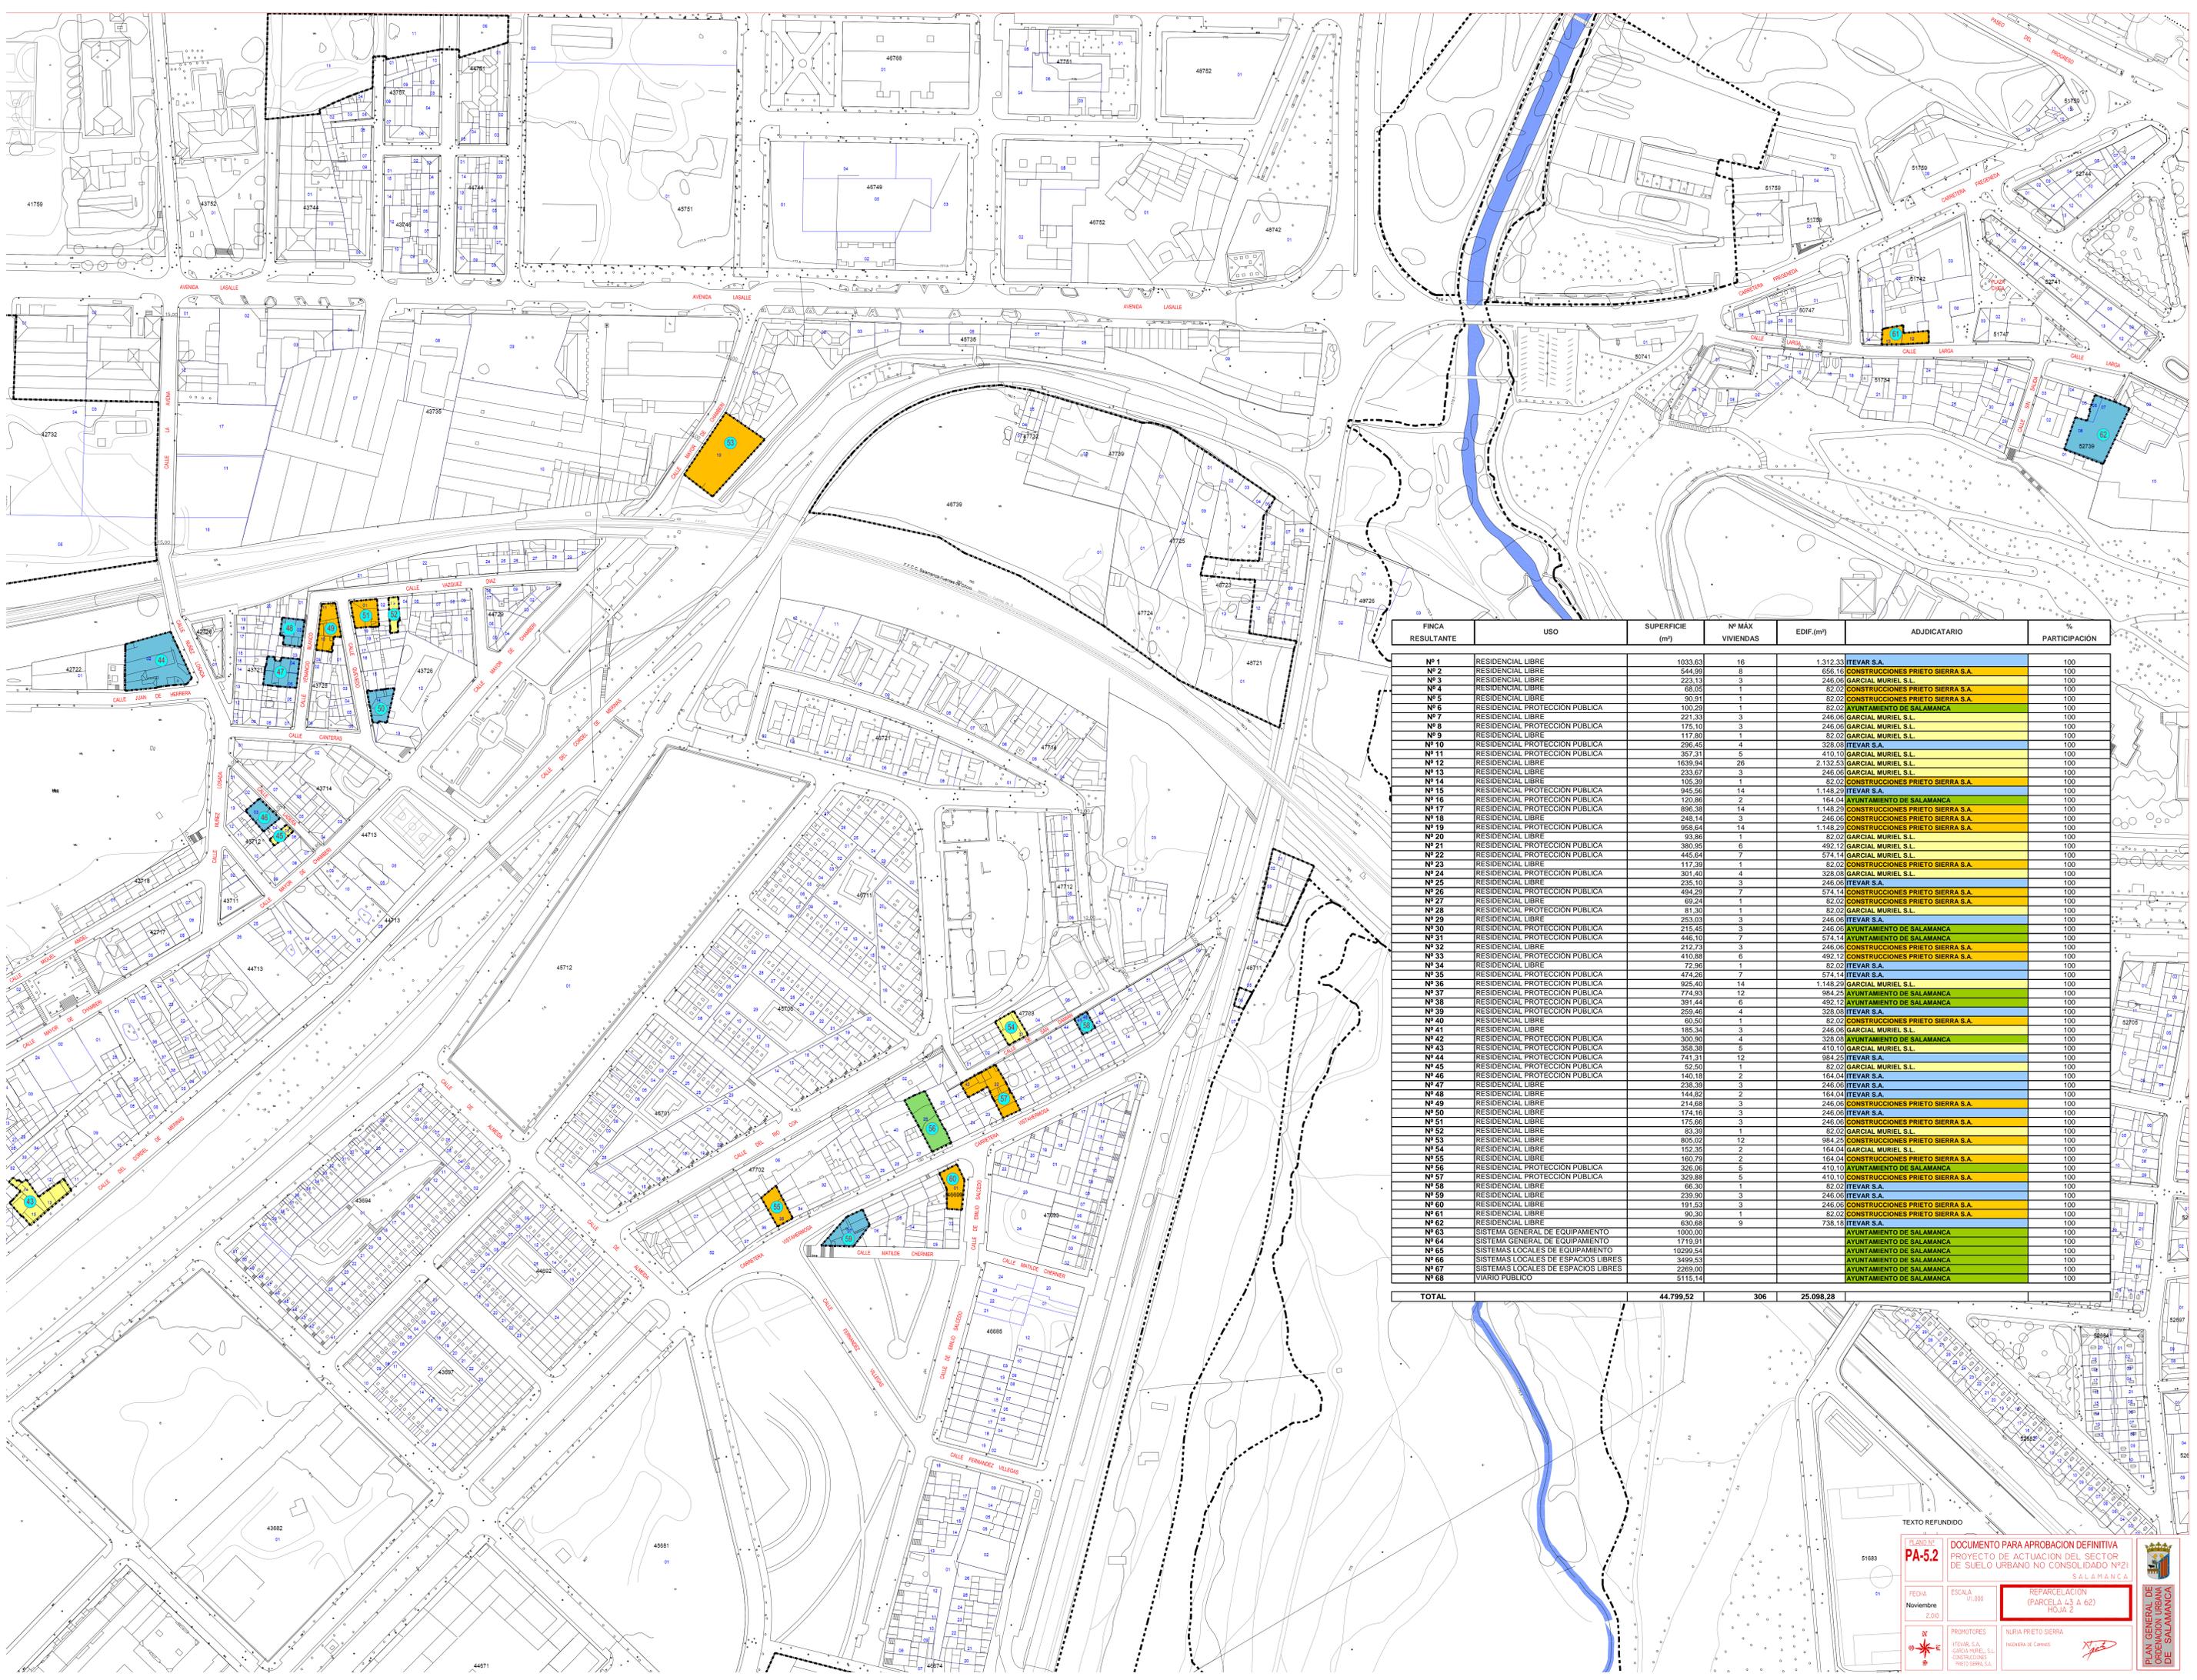

FINCA RESULTANTE	USO	SUPERFICIE (m²)	Nº MÁX VIVIENDAS	EDIF.(m²)	ADJUDICATARIO	PARTICIPACIÓN
Nº 1	RESIDENCIAL LIBRE	1033,63	16	1.312,33	ITEVAR S.A.	100
Nº 2	RESIDENCIAL LIBRE	544,99	8	656,16	CONSTRUCCIONES PRIETO SIERRA S.A.	100
Nº 3	RESIDENCIAL LIBRE	223,13	3	246,06	GARCIAL MURIEL S.L.	100
Nº 4	RESIDENCIAL LIBRE	69,05	1	82,02	CONSTRUCCIONES PRIETO SIERRA S.A.	100
Nº 5	RESIDENCIAL LIBRE	90,91	1	82,02	CONSTRUCCIONES PRIETO SIERRA S.A.	100
Nº 6	RESIDENCIAL PROTECCIÓN PÚBLICA	100,29	1	82,02	AYUNTAMIENTO DE SALAMANCA	100
Nº 7	RESIDENCIAL LIBRE	221,33	3	246,06	GARCIAL MURIEL S.L.	100
Nº 8	RESIDENCIAL PROTECCIÓN PÚBLICA	175,10	3	246,06	GARCIAL MURIEL S.L.	100
Nº 9	RESIDENCIAL LIBRE	117,80	1	82,02	GARCIAL MURIEL S.L.	100
Nº 10	RESIDENCIAL PROTECCIÓN PÚBLICA	296,45	4	328,08	ITEVAR S.A.	100
Nº 11	RESIDENCIAL PROTECCIÓN PÚBLICA	357,31	5	410,10	GARCIAL MURIEL S.L.	100
Nº 12	RESIDENCIAL LIBRE	1639,94	26	2.132,53	GARCIAL MURIEL S.L.	100
Nº 13	RESIDENCIAL LIBRE	233,67	3	246,06	GARCIAL MURIEL S.L.	100
Nº 14	RESIDENCIAL LIBRE	105,39	1	82,02	CONSTRUCCIONES PRIETO SIERRA S.A.	100
Nº 15	RESIDENCIAL PROTECCIÓN PÚBLICA	945,56	14	1.148,20	ITEVAR S.A.	100
Nº 16	RESIDENCIAL PROTECCIÓN PÚBLICA	120,86	2	164,04	AYUNTAMIENTO DE SALAMANCA	100
Nº 17	RESIDENCIAL PROTECCIÓN PÚBLICA	896,38	14	1.148,20	CONSTRUCCIONES PRIETO SIERRA S.A.	100
Nº 18	RESIDENCIAL LIBRE	248,14	3	246,06	CONSTRUCCIONES PRIETO SIERRA S.A.	100
Nº 19	RESIDENCIAL PROTECCIÓN PÚBLICA	959,84	14	1.148,20	CONSTRUCCIONES PRIETO SIERRA S.A.	100
Nº 20	RESIDENCIAL LIBRE	93,86	1	82,02	GARCIAL MURIEL S.L.	100
Nº 21	RESIDENCIAL PROTECCIÓN PÚBLICA	380,95	6	492,12	GARCIAL MURIEL S.L.	100
Nº 22	RESIDENCIAL PROTECCIÓN PÚBLICA	446,64	7	574,14	GARCIAL MURIEL S.L.	100
Nº 23	RESIDENCIAL LIBRE	117,39	1	82,02	CONSTRUCCIONES PRIETO SIERRA S.A.	100
Nº 24	RESIDENCIAL PROTECCIÓN PÚBLICA	301,40	4	328,08	GARCIAL MURIEL S.L.	100
Nº 25	RESIDENCIAL LIBRE	235,10	3	246,06	ITEVAR S.A.	100
Nº 26	RESIDENCIAL PROTECCIÓN PÚBLICA	494,29	7	574,14	CONSTRUCCIONES PRIETO SIERRA S.A.	100
Nº 27	RESIDENCIAL LIBRE	69,24	1	82,02	CONSTRUCCIONES PRIETO SIERRA S.A.	100
Nº 28	RESIDENCIAL PROTECCIÓN PÚBLICA	81,30	1	82,02	GARCIAL MURIEL S.L.	100
Nº 29	RESIDENCIAL LIBRE	253,03	3	246,06	ITEVAR S.A.	100
Nº 30	RESIDENCIAL PROTECCIÓN PÚBLICA	215,45	3	246,06	AYUNTAMIENTO DE SALAMANCA	100
Nº 31	RESIDENCIAL PROTECCIÓN PÚBLICA	446,10	7	574,14	AYUNTAMIENTO DE SALAMANCA	100
Nº 32	RESIDENCIAL LIBRE	212,73	3	246,06	CONSTRUCCIONES PRIETO SIERRA S.A.	100
Nº 33	RESIDENCIAL PROTECCIÓN PÚBLICA	410,88	6	492,12	CONSTRUCCIONES PRIETO SIERRA S.A.	100
Nº 34	RESIDENCIAL LIBRE	72,96	1	82,02	ITEVAR S.A.	100
Nº 35	RESIDENCIAL PROTECCIÓN PÚBLICA	474,26	7	574,14	CONSTRUCCIONES PRIETO SIERRA S.A.	100
Nº 36	RESIDENCIAL PROTECCIÓN PÚBLICA	925,40	14	1.148,20	GARCIAL MURIEL S.L.	100
Nº 37	RESIDENCIAL PROTECCIÓN PÚBLICA	774,93	12	984,25	AYUNTAMIENTO DE SALAMANCA	100
Nº 38	RESIDENCIAL PROTECCIÓN PÚBLICA	391,44	6	492,12	AYUNTAMIENTO DE SALAMANCA	100
Nº 39	RESIDENCIAL PROTECCIÓN PÚBLICA	299,46	4	328,08	ITEVAR S.A.	100
Nº 40	RESIDENCIAL LIBRE	60,50	1	82,02	CONSTRUCCIONES PRIETO SIERRA S.A.	100
Nº 41	RESIDENCIAL LIBRE	185,34	3	246,06	GARCIAL MURIEL S.L.	100
Nº 42	RESIDENCIAL PROTECCIÓN PÚBLICA	300,90	4	328,08	AYUNTAMIENTO DE SALAMANCA	100
Nº 43	RESIDENCIAL PROTECCIÓN PÚBLICA	356,38	5	410,10	GARCIAL MURIEL S.L.	100
Nº 44	RESIDENCIAL PROTECCIÓN PÚBLICA	741,31	12	984,25	ITEVAR S.A.	100
Nº 45	RESIDENCIAL PROTECCIÓN PÚBLICA	52,50	1	82,02	GARCIAL MURIEL S.L.	100
Nº 46	RESIDENCIAL PROTECCIÓN PÚBLICA	140,18	2	164,04	ITEVAR S.A.	100
Nº 47	RESIDENCIAL LIBRE	238,99	3	246,06	ITEVAR S.A.	100
Nº 48	RESIDENCIAL LIBRE	144,82	2	164,04	ITEVAR S.A.	100
Nº 49	RESIDENCIAL LIBRE	214,68	3	246,06	CONSTRUCCIONES PRIETO SIERRA S.A.	100
Nº 50	RESIDENCIAL LIBRE	152,35	2	164,04	GARCIAL MURIEL S.L.	100
Nº 51	RESIDENCIAL LIBRE	175,66	3	246,06	CONSTRUCCIONES PRIETO SIERRA S.A.	100
Nº 52	RESIDENCIAL LIBRE	83,39	1	82,02	GARCIAL MURIEL S.L.	100
Nº 53	RESIDENCIAL LIBRE	805,02	12	984,25	CONSTRUCCIONES PRIETO SIERRA S.A.	100
Nº 54	RESIDENCIAL LIBRE	162,79	2	164,04	CONSTRUCCIONES PRIETO SIERRA S.A.	100
Nº 55	RESIDENCIAL LIBRE	160,79	2	164,04	CONSTRUCCIONES PRIETO SIERRA S.A.	100
Nº 56	RESIDENCIAL PROTECCIÓN PÚBLICA	326,06	5	410,10	AYUNTAMIENTO DE SALAMANCA	100
Nº 57	RESIDENCIAL PROTECCIÓN PÚBLICA	329,88	5	410,10	CONSTRUCCIONES PRIETO SIERRA S.A.	100
Nº 58	RESIDENCIAL LIBRE	66,30	1	82,02	ITEVAR S.A.	100
Nº 59	RESIDENCIAL LIBRE	239,90	3	246,06	ITEVAR S.A.	100
Nº 60	RESIDENCIAL LIBRE	191,53	3	246,06	CONSTRUCCIONES PRIETO SIERRA S.A.	100
Nº 61	RESIDENCIAL LIBRE	90,30	1	82,02	CONSTRUCCIONES PRIETO SIERRA S.A.	100
Nº 62	RESIDENCIAL LIBRE	630,68	9	738,19	ITEVAR S.A.	100
Nº 63	SISTEMA GENERAL DE EQUIPAMIENTO	1000,00			AYUNTAMIENTO DE SALAMANCA	100
Nº 64	SISTEMA GENERAL DE EQUIPAMIENTO	1719,91			AYUNTAMIENTO DE SALAMANCA	100
Nº 65	SISTEMAS LOCALES DE EQUIPAMIENTO	10295,54			AYUNTAMIENTO DE SALAMANCA	100
Nº 66	SISTEMAS LOCALES DE ESPACIOS LIBRES	3499,53			AYUNTAMIENTO DE SALAMANCA	100
Nº 67	SISTEMAS LOCALES DE ESPACIOS LIBRES	3269,00			AYUNTAMIENTO DE SALAMANCA	100
Nº 68	VIVIARIO PÚBLICO	5115,14			AYUNTAMIENTO DE SALAMANCA	100
TOTAL		44.799,52	306	25.098,28		

TEXTO REFUNDIDO

PLANO Nº PA-5.2 DOCUMENTO PARA APROBACIÓN DEFINITIVA
 PROYECTO DE ACTUACIÓN DE SECTOR DE SUELO URBANO NO CONSOLIDADO Nº21
 SALAMANCA

FECHA: Noviembre 2009
 ESCALA: 1/1000
 REPARCELACION (PARCELA 4.5 a 6.2)
 HOJA 2

PROYECTORES: ITEVAR S.A., GARCIAL MURIEL S.L., CONSTRUCCIONES PRIETO SIERRA S.A.
 NÚMERA PRIETO SIERRA, INGENIERA DE CARRETERAS





LEYENDA

	CALZADA (SUELO CEMENTO + S12)
	PAVIMENTO EN TERRAZO 40x40x4 + 15 cm HM-20
	HORMIGON IMPRESO
	PAVIMENTO TACTIL PARA PASOS DE PEATONES (BALDOSA TACTIL + 15 cm HM-20)
	TIERRA BATIDA
	CESPED
	SUELO DE CAUCHO
	CEDRO
	PLATANO
	CEREZO
	ARBUSTOS
	BANCO
	CIRCUITOS DE EJERCICIOS PARA MAYORES
	BORDILLO DE HORMIGÓN TIPO O5, BORDILLO JARDÍN O ENCINTADO TIPO A2
	BARANDILLA 90cm ALTURA CON PILASTRAS DE 40x40mm CADA METRO
	SEÑAL TIPO S-13 (PASO DE PEATONES)

TEXTO REFUNDIDO

PLANO Nº **PA-6**
DOCUMENTO PARA APROBACION DEFINITIVA
 PROYECTO DE ACTUACION DEL SECTOR DE SUELO URBANO NO CONSOLIDADO Nº21 SALAMANCA

FECHA: Noviembre 2.010
 ESCALA: 1/500

URBANIZACION (DET.BÁSICAS)

PROMOTORES: HTEVAR, S.A., GARCIA MIREL, S.L., PRIETO SIERRA, S.A.

NURIA PRIETO SIERRA
 INGENERA DE CARINOS

