
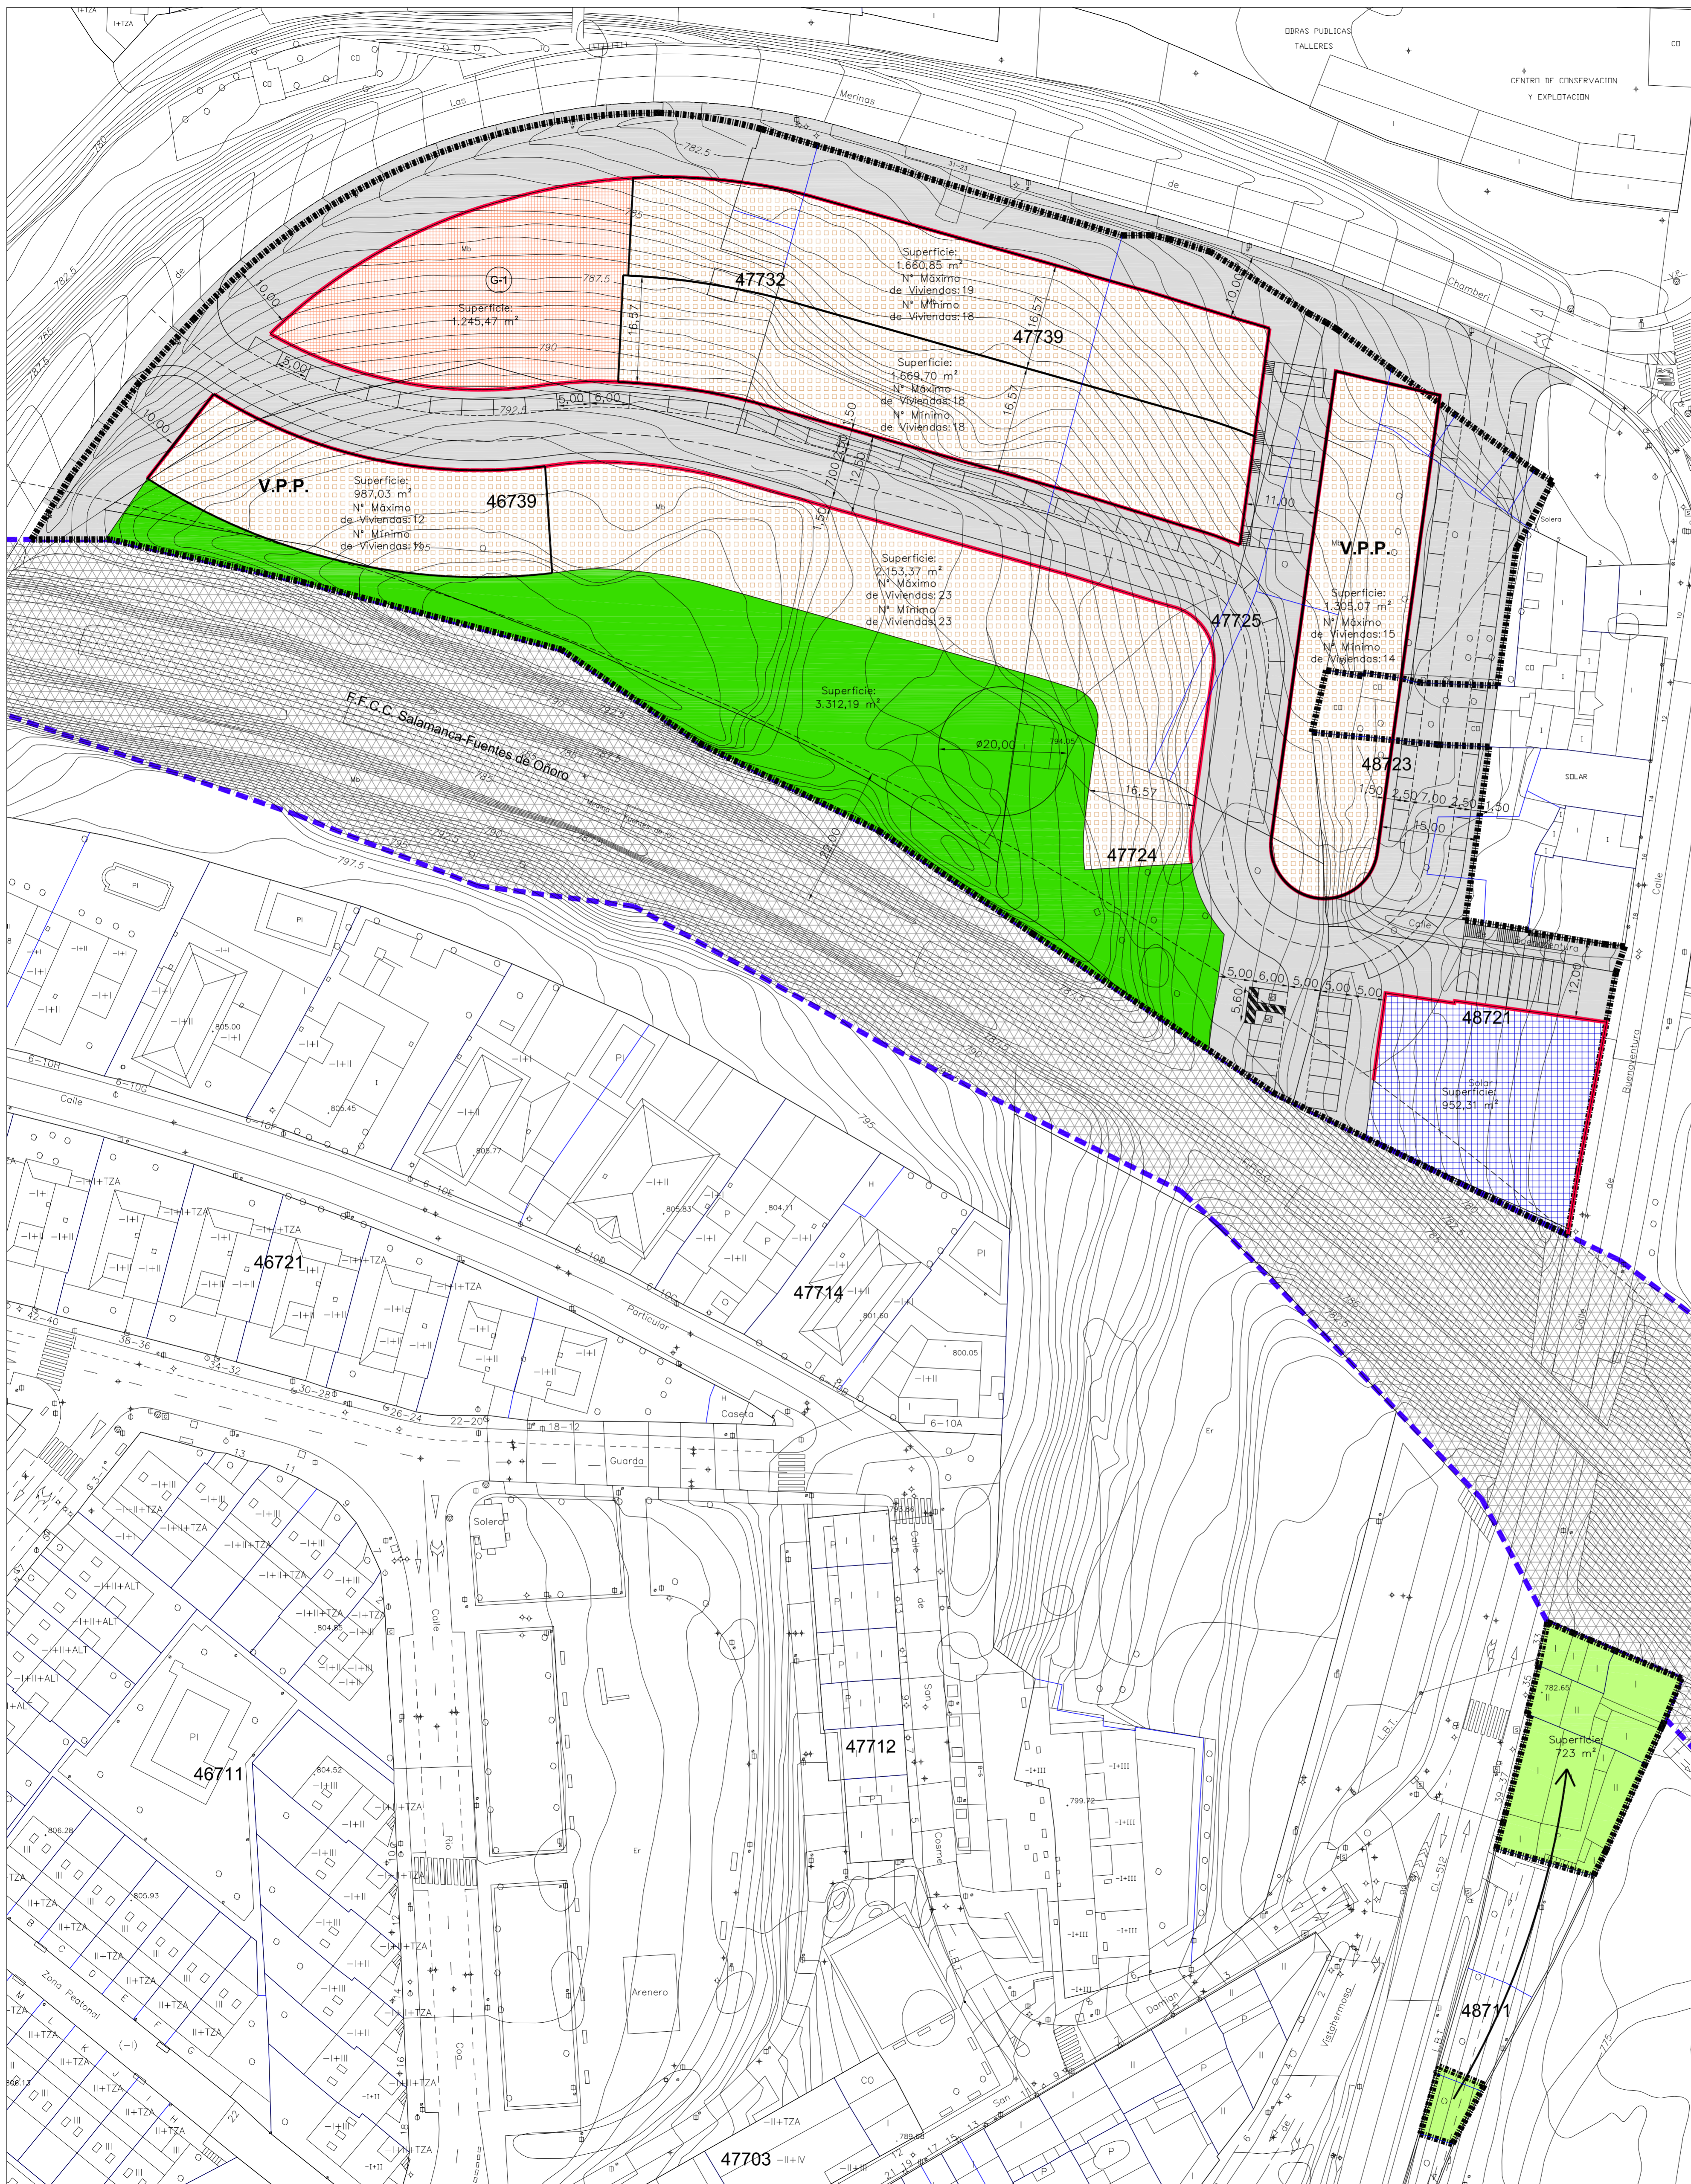
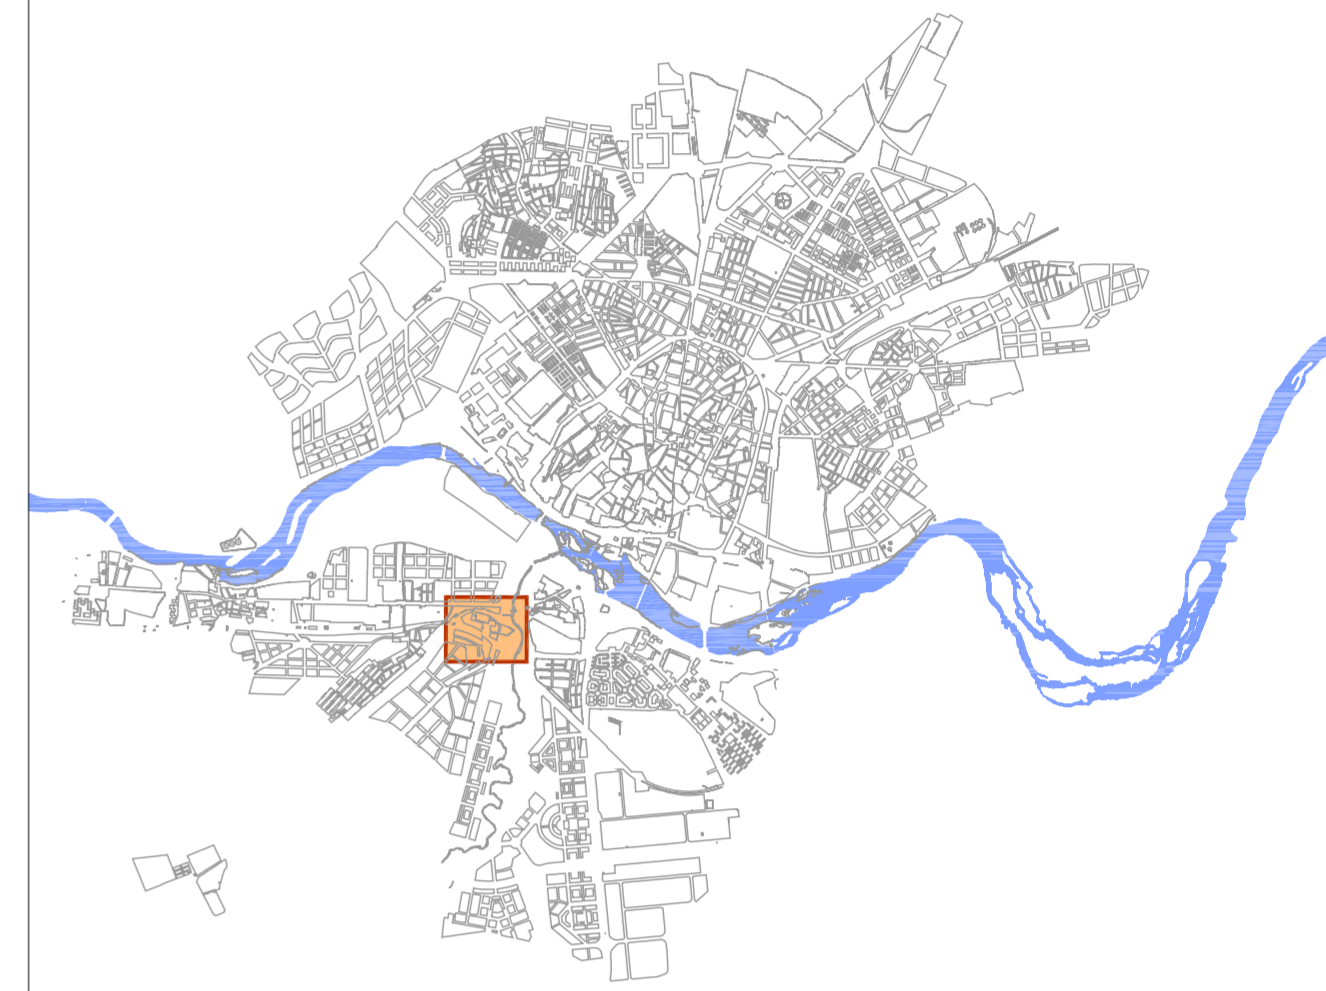


APROBACIÓN DEFINITIVA
Estudio de Detalle SU-NC.17
SALAMANCA

Documento: Planos de Ordenación
Plano: 1-Calificación Urbanística

Escala: 1:500

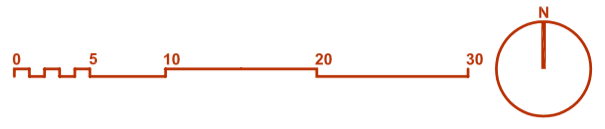

En el Caso de Zona Urbana:
Línea Límite de Edificación, 20 metros.

Sector SU-NC.17 Ctra. de Vecinos

- Delimitación del Sector: 21.229 m²
- Alineación Oficial
- Vivienda Unifamiliar Agrupada en hilera
- V.P.P. Vivienda Unifamiliar Agrupada en hilera V.P.P.
- Terciario
- Sistema Local de Equipamiento Público
- Sistema Local de Espacios Libres Públicos
- Sistema General de Espacios Libres Públicos
- Sistema Local de Vías Públicas
- Sistema General de Equipamiento, Transporte
- Línea Límite de Edificación, Ley 39/2003