
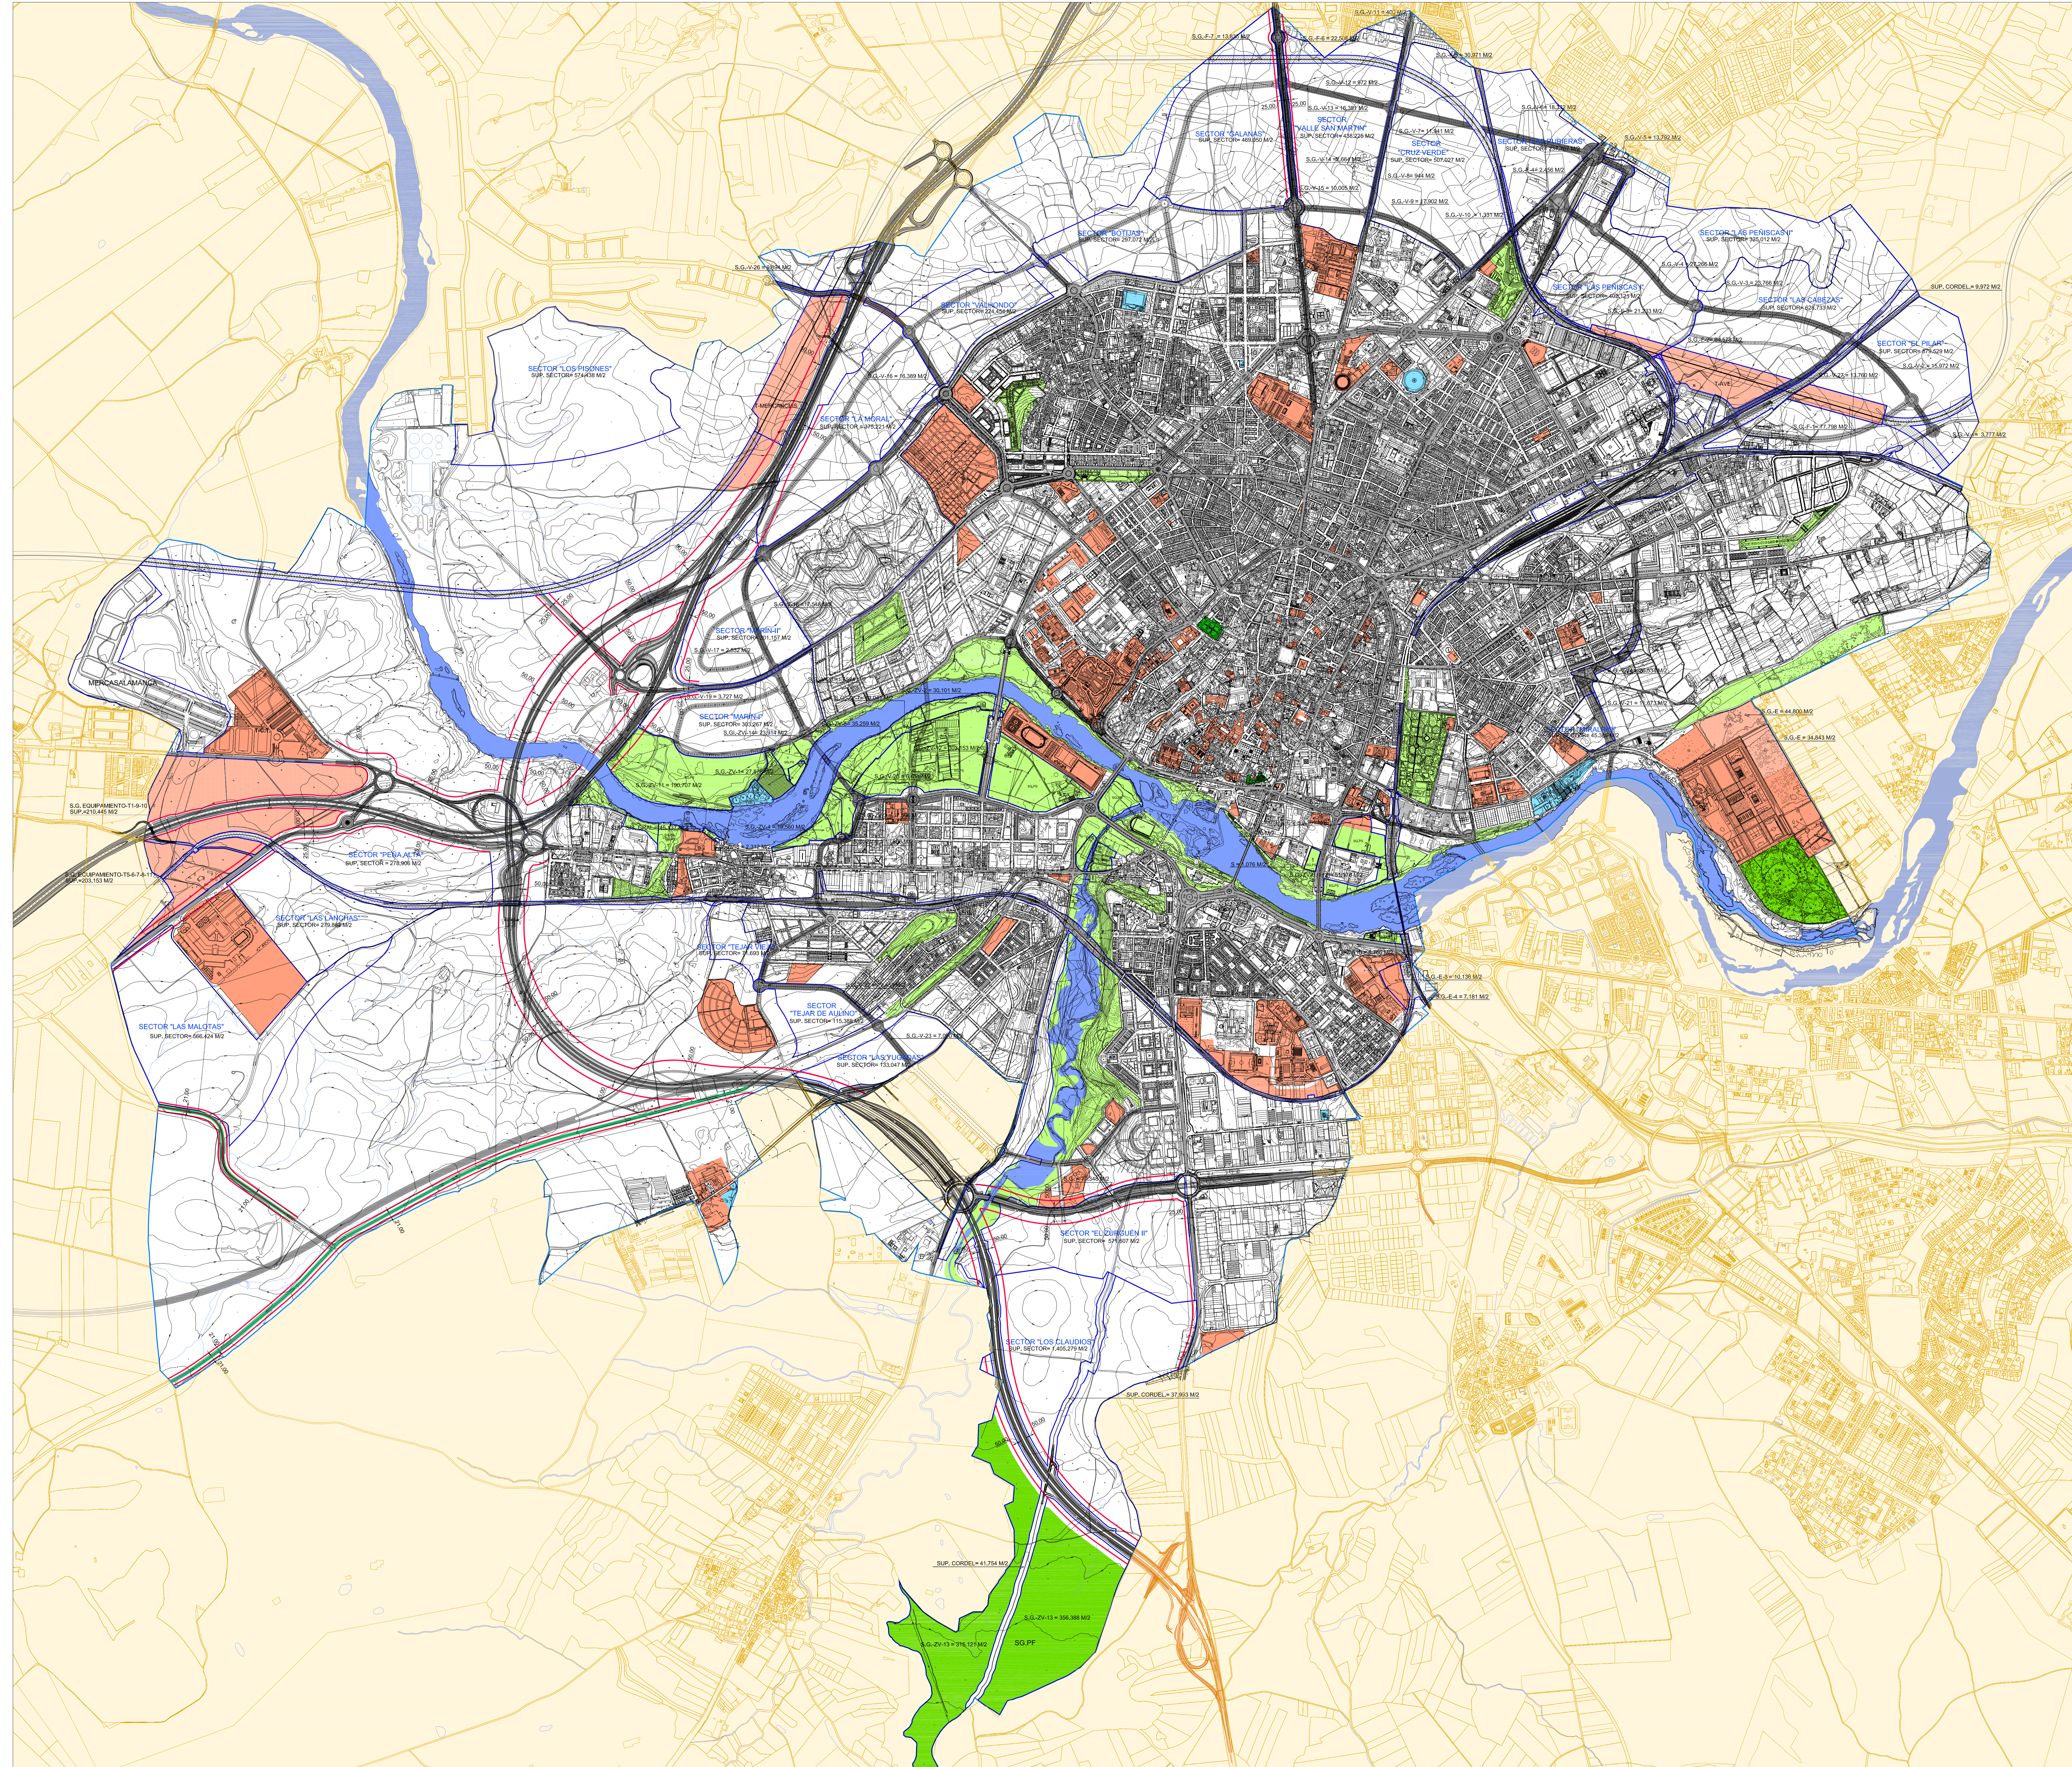



SALAMANCA

MODIFICACION Nº 1 (PUERTO SECO)
APROBACION DEFINITIVA
TEXTO REFUNDIDO

Documento: Planos de Ordenación
Plano: Calificación de Suelo
Conjunto de Sistemas Generales
Escala: 1: 10.000
Febrero 2009

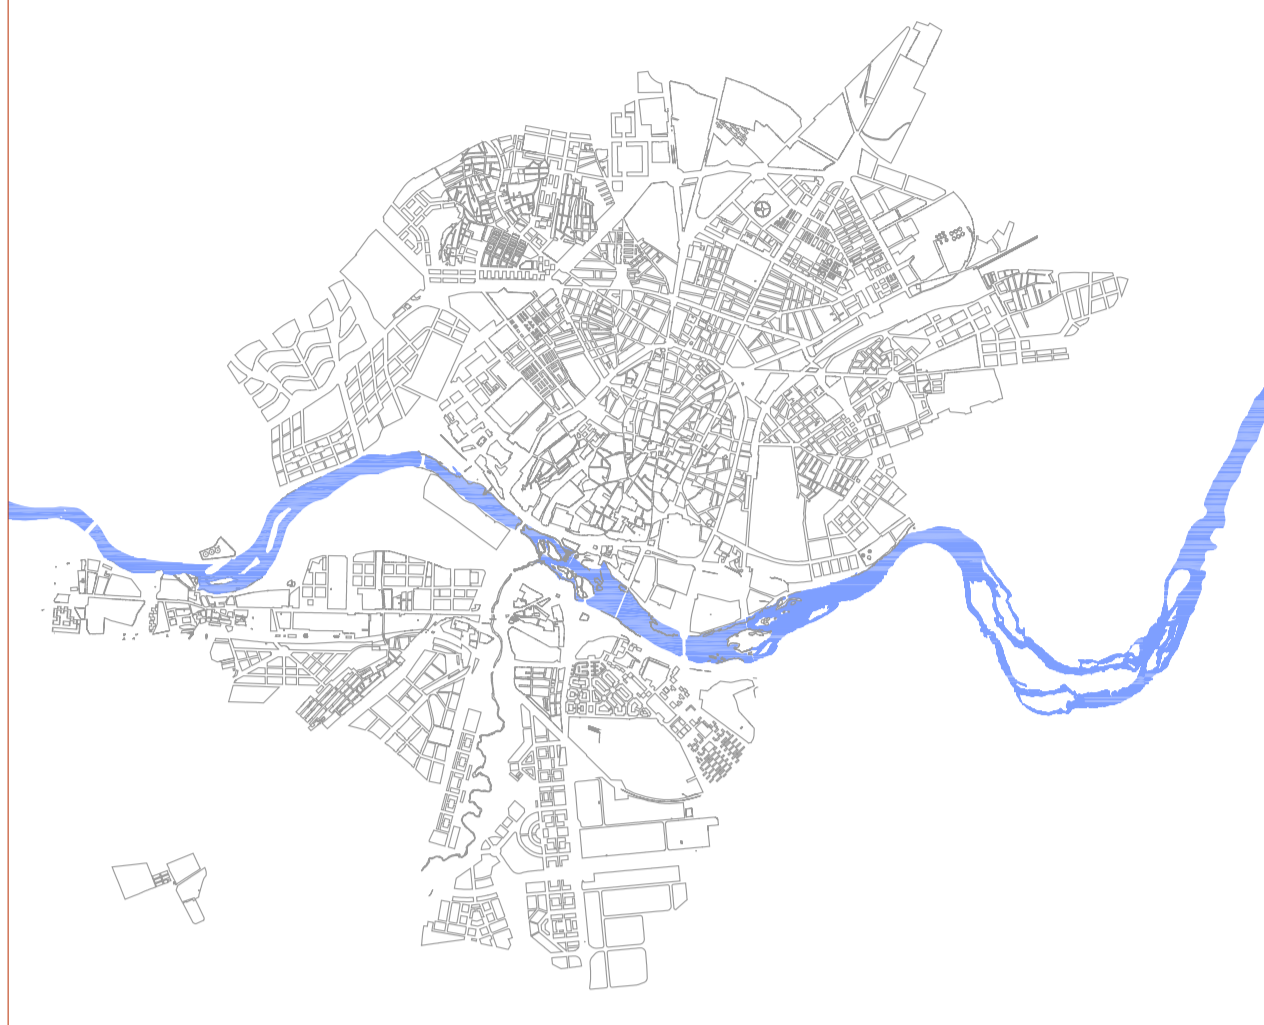

LIMITACIONES A LA PROPIEDAD ESTABLECIDAS POR EL REGLAMENTO DEL SECTOR FERROVIARIO (R. D. 2387 de 30-12-2004)

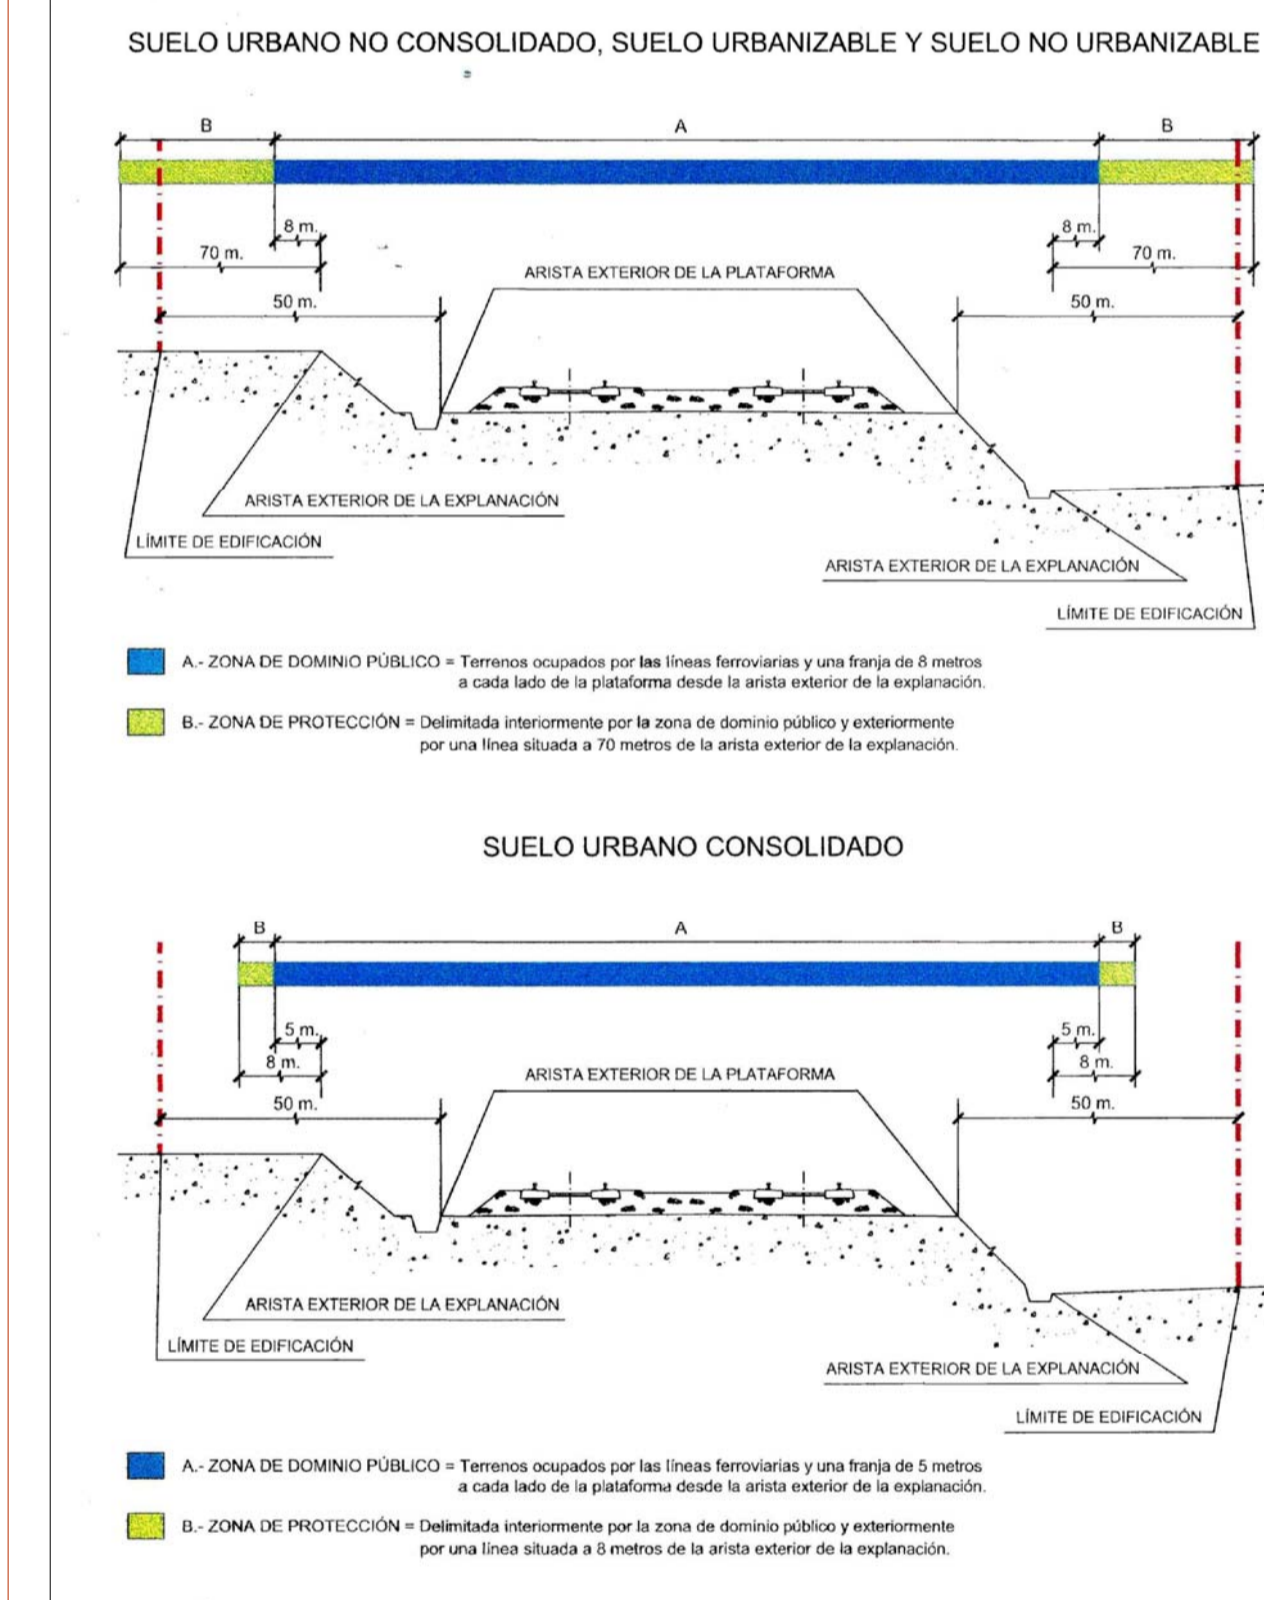

- #### SISTEMAS GENERALES EXISTENTES Y PROYECTADOS
- Sistema General de Equipamiento
 - Sistema General de Equipamiento, Transporte
 - Sistema General de Equipamiento, Infraestructuras Ferroviarias
 - Sistema General de Vías Públicas
 - Trazado AVE
 - Sistema General de Servicios Urbanos
 - S.G. PS Sistema General de Espacios Libres Públicos, Parque Suprabal
 - S.G. FL Sistema General de Espacios Libres Públicos, Parque Forestal
 - S.G. JH Sistema General de Espacios Libres Públicos, Jardín Histórico

— Línea Límite de Edificación
— Línea de Construcción de Vallado Diferido